


СХЕМА ВИКОРИСТАННЯ ЗЕМЕЛЬНОЇ ДІЛЯНКИ


ТЕХНІКО-ЕКОНОМІЧНІ ПОКАЗНИКИ

№ п/п	Найменування	Один. вимір.	Потужність	Примітки
1	Територія в межах проекту. в т.ч.:	га	0,086*	
	- площа забудови	м²	150	існ.
	- прибудинкова територія	м²	710*	
2	Відсоток забудови	%	17,5*	

Примітки: * - показники уточнюються при виконанні робіт з підготовки матеріалів землеустрою.

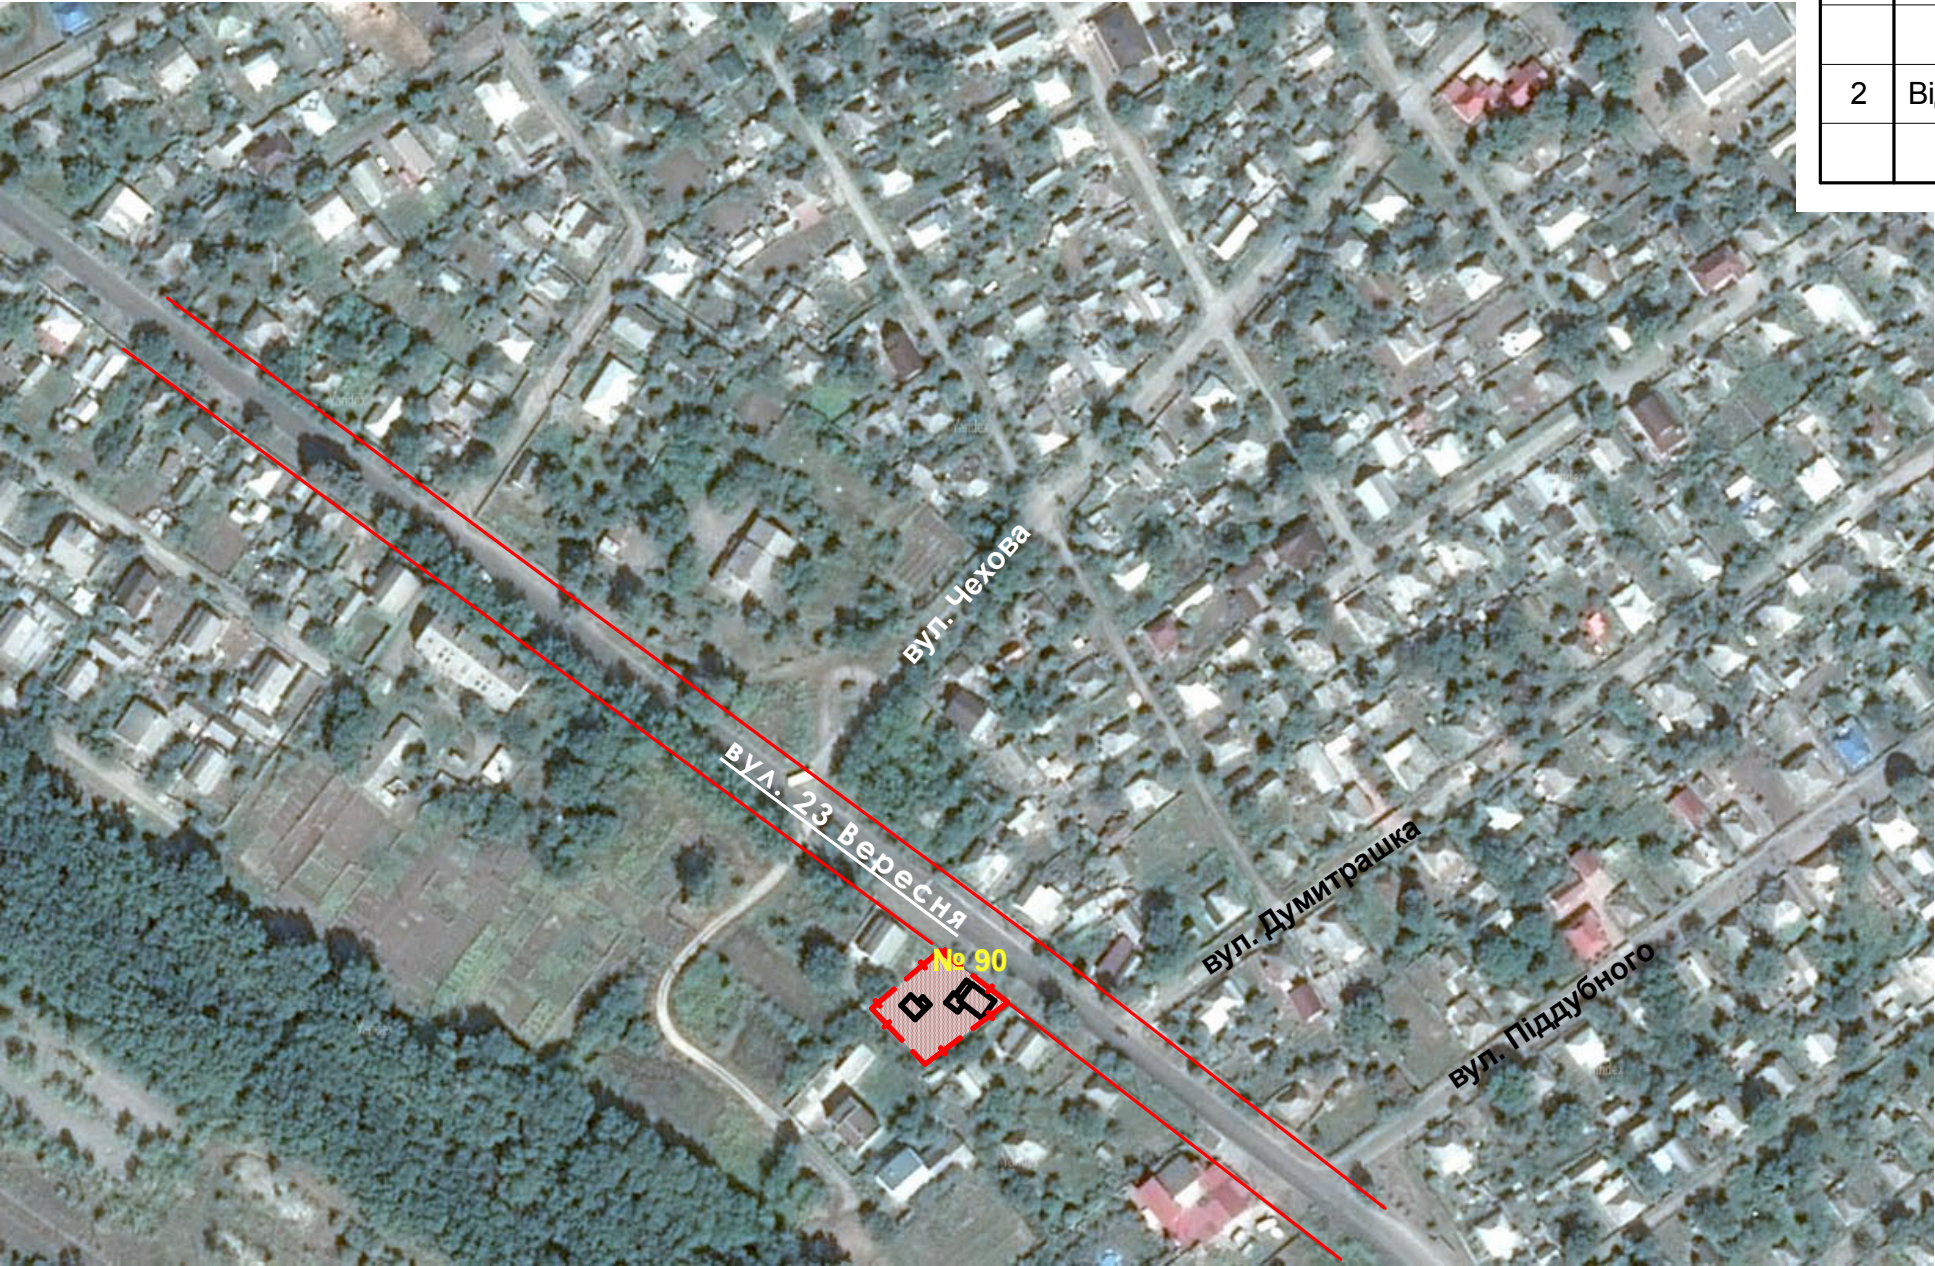

ПЛАН ДІЛЯНКИ

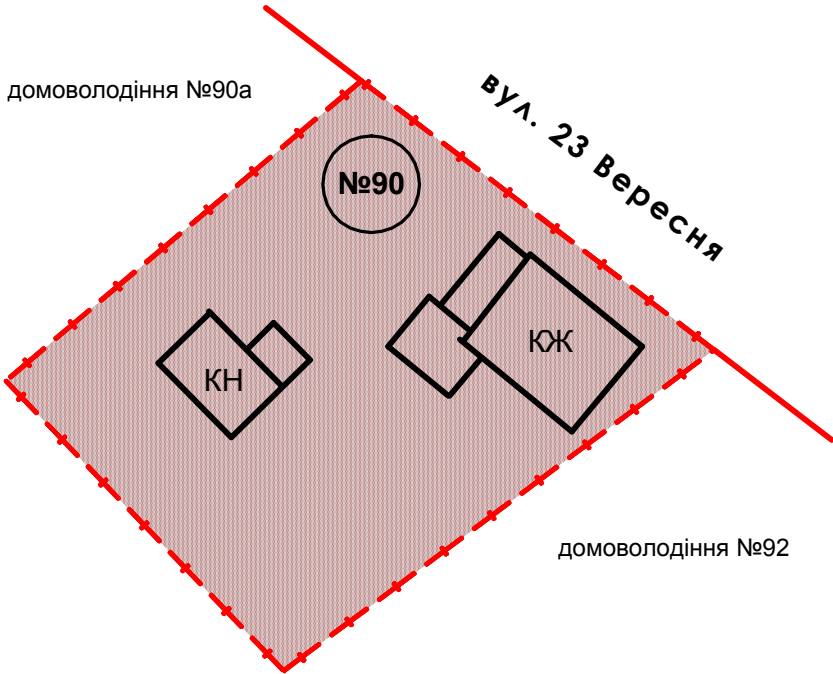

Умовні позначення

- земельна ділянка по вул.23 Вересня, 90
- існуючі межі земельної ділянки
- існуючі будівлі
-

						03-17-ГП				
						Детальний план території частини міста в межах земельної ділянки по вул. 23 Вересня, № 90 в м.Золотоноші Черкаської області				
Змін.	Кільк.	Арк.	№док	Підпис	Дата.			Стадія	Аркуш	Аркушів
ГАП.					01.17			ДП	4	4
Перевірив					01.17	Схема використання земельної ділянки. План ділянки		ПП "Абрис-2005" м.Золотоноша		
Розробив				01.17						

Взам. інв. №

Підпис і дата

Інв.№ підп.