


Пн

СХЕМА ВИКОРИСТАННЯ ЗЕМЕЛЬНОЇ ДІЛЯНКИ


ТЕХНІКО-ЕКОНОМІЧНІ ПОКАЗНИКИ

№ п/п	Найменування	Один. вимір.	Потужність	Примітки
1	Територія в межах проекту. в т.ч.:	га	0,13*	
	- площа забудови	м²	183	проект
2	Відсоток забудови	%	15*	

Примітки: * - показники уточнюються при виконанні робіт з підготовки матеріалів землеустрою.

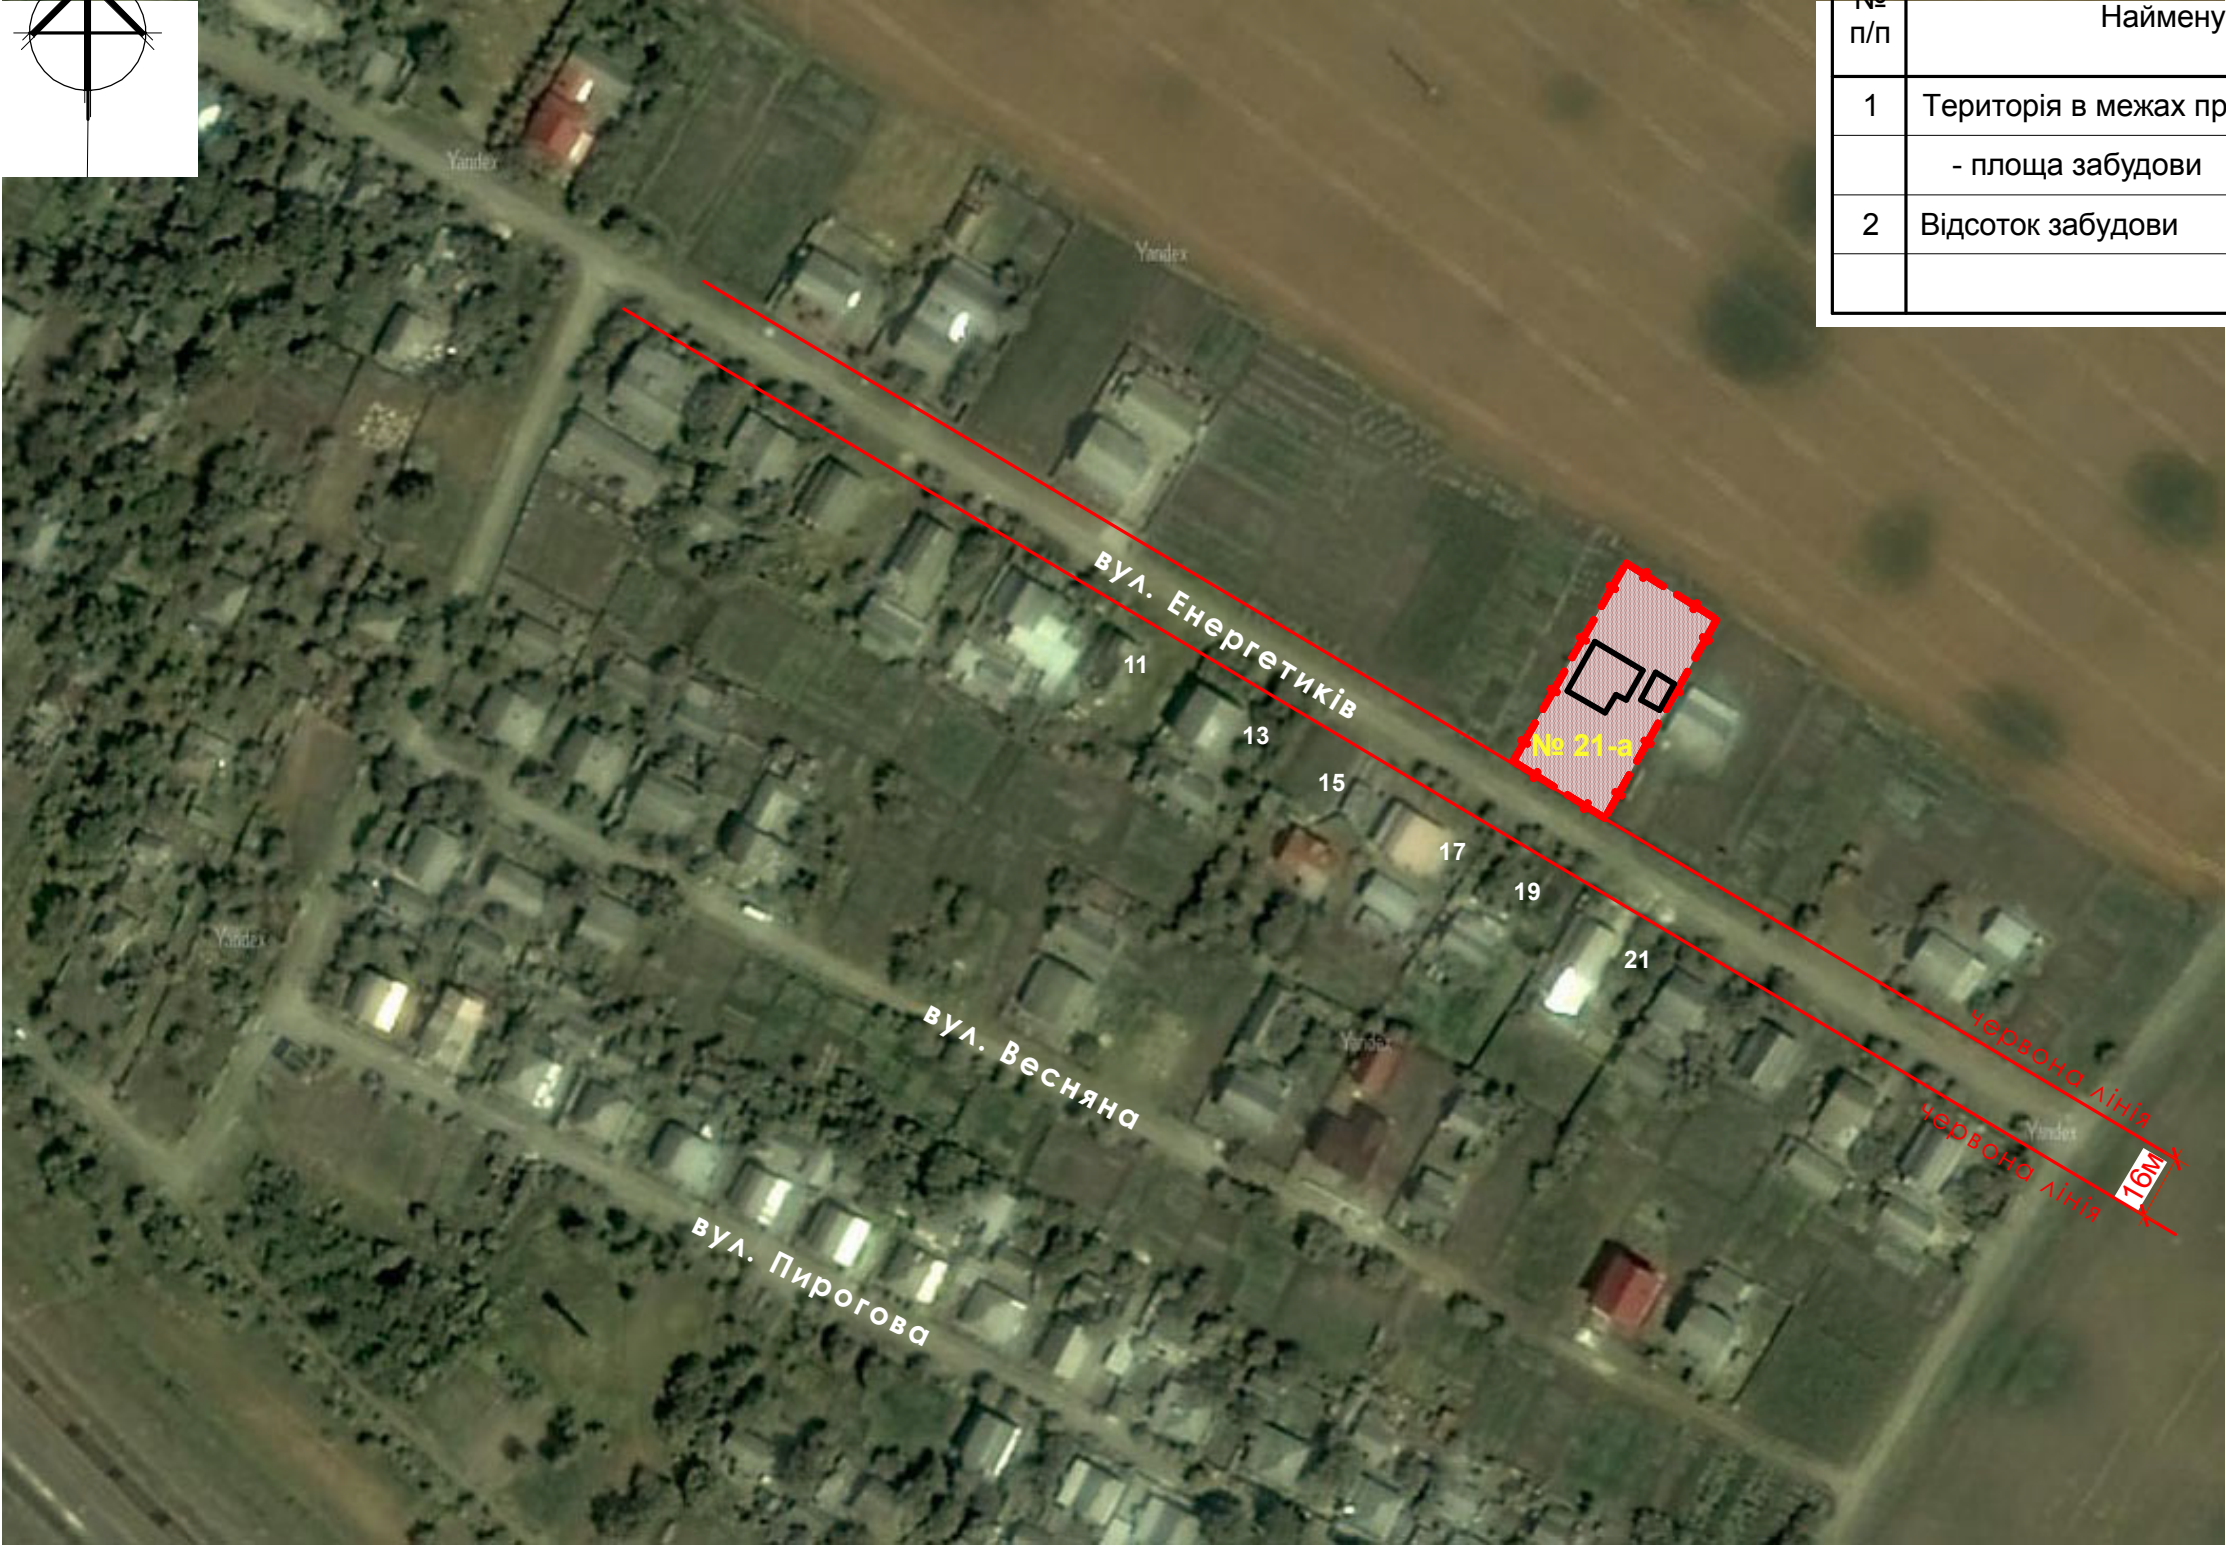

ПЛАН ДІЛЯНКИ

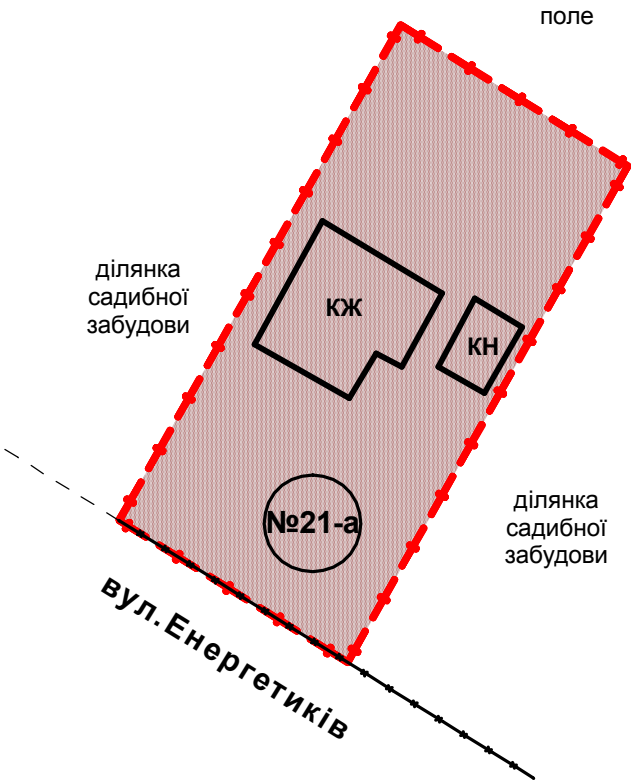

Умовні позначення

- земельна ділянка по вул.Енергетиків, 21-а
- існуючі межі земельної ділянки
- існуючі будівлі
-

						04-17-ГП			
						Детальний план території частини міста в межах земельної ділянки по вул.Енергетиків, № 21-а в м.Золотоноші Черкаської області			
Змін.	Кільк.	Арк.	№док	Підпис	Дата.		Стадія	Аркуш	Аркушів
							ДП	4	4
ГАП.					02.17		Схема використання земельної ділянки		
Перевірив					02.17				
Розробив					02.17				
							ПП "Абрис-2005" м.Золотоноша		

Взам. інв. №	
Підпис і дата	
Інв.№ підп.	