



СХЕМА ВИКОРИСТАННЯ ЗЕМЕЛЬНОЇ ДІЛЯНКИ

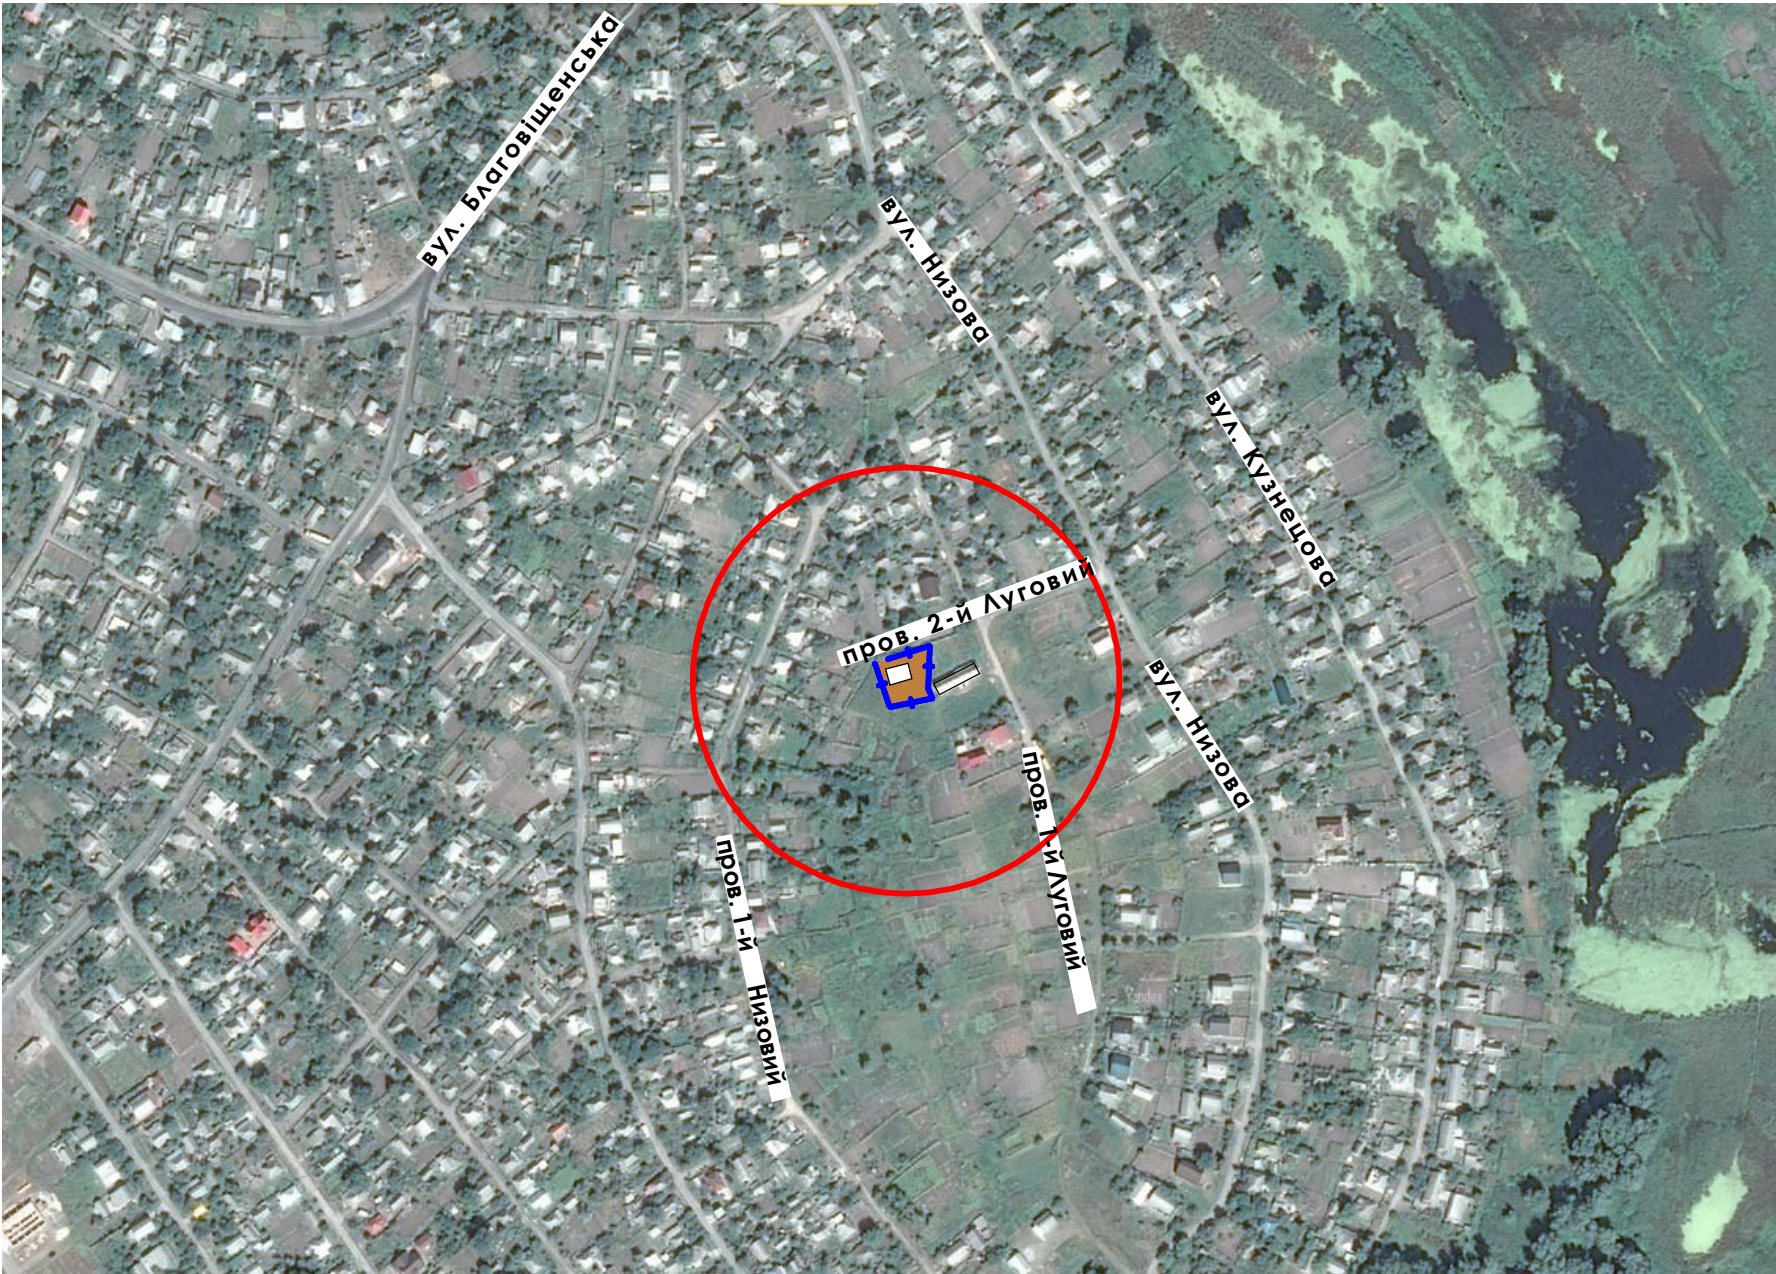

ТЕХНІКО-ЕКОНОМІЧНІ ПОКАЗНИКИ				
№ п/п	Найменування	Один. вимір.	Потужність	Примітки
1	Територія в межах проекту. в т.ч.:	га	0,099	
	- площа забудови	м²	154	
2	Відсоток забудови	%	15,6	

ПЛАН ДІЛЯНКИ

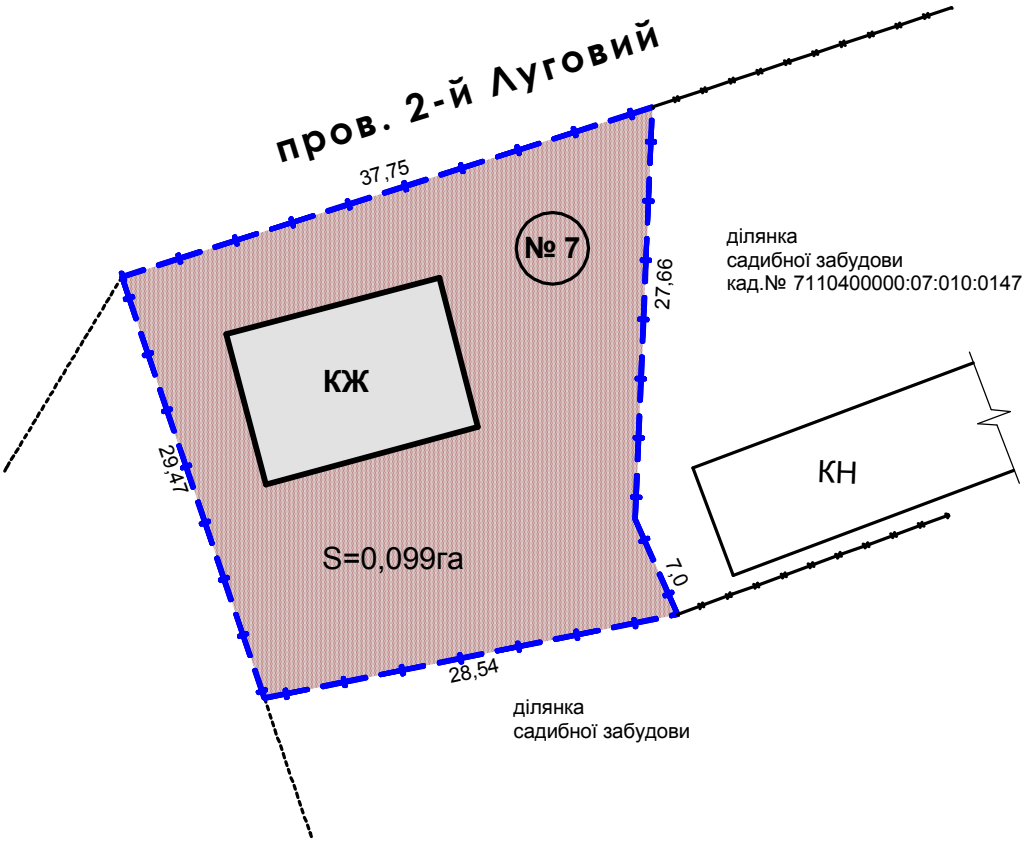

Взам. інв. №	
Підпис і дата	
Інв.№ підп.	

Умовні позначення

- земельна ділянка по пров. II-й Луговий, 7

- існуючі межі земельної ділянки

- існуючі будівлі

						30-17-ГП			
						Детальний план території частини міста в межах земельної ділянки по пров. II-й Луговий, № 7 в м.Золотоноші Черкаської області			
Змін.	Кільк.	Арк.	№док	Підпис	Дата.				
							Стадія	Аркуш	Аркушів
ГАП.					03.17		ДП	4	4
Перевірів					03.17	Схема використання земельної ділянки. План ділянки	ПП "Абрис-2005" м.Золотоноша		
Розробив					03.17				