
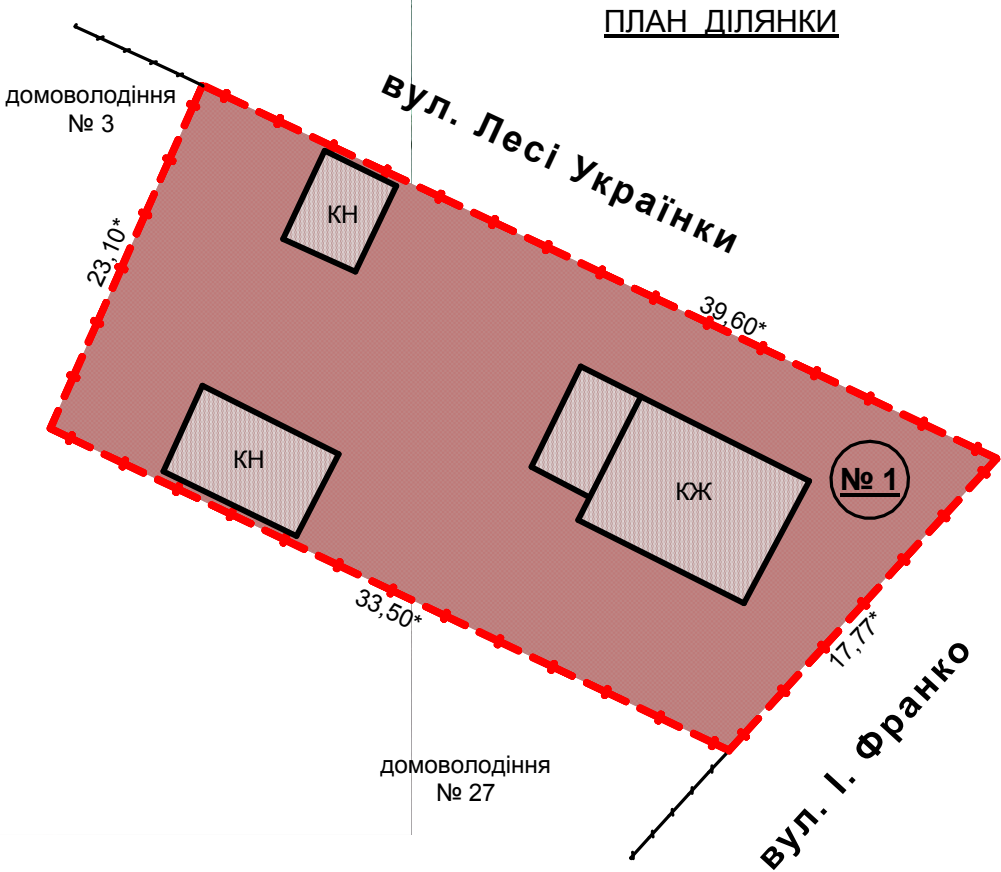


СХЕМА ВИКОРИСТАННЯ ЗЕМЕЛЬНОЇ ДІЛЯНКИ

ТЕХНІКО-ЕКОНОМІЧНІ ПОКАЗНИКИ

№ п/п	Найменування	Один. вимір.	Потужність	Примітки
1	Територія в межах проекту. в т.ч.:	га	0,0612*	
	- площа забудови	м²	130	
2	Відсоток забудови	%	21,2	

Примітки: * - показники уточнюються при виконанні робіт з підготовки матеріалів землеустрою.

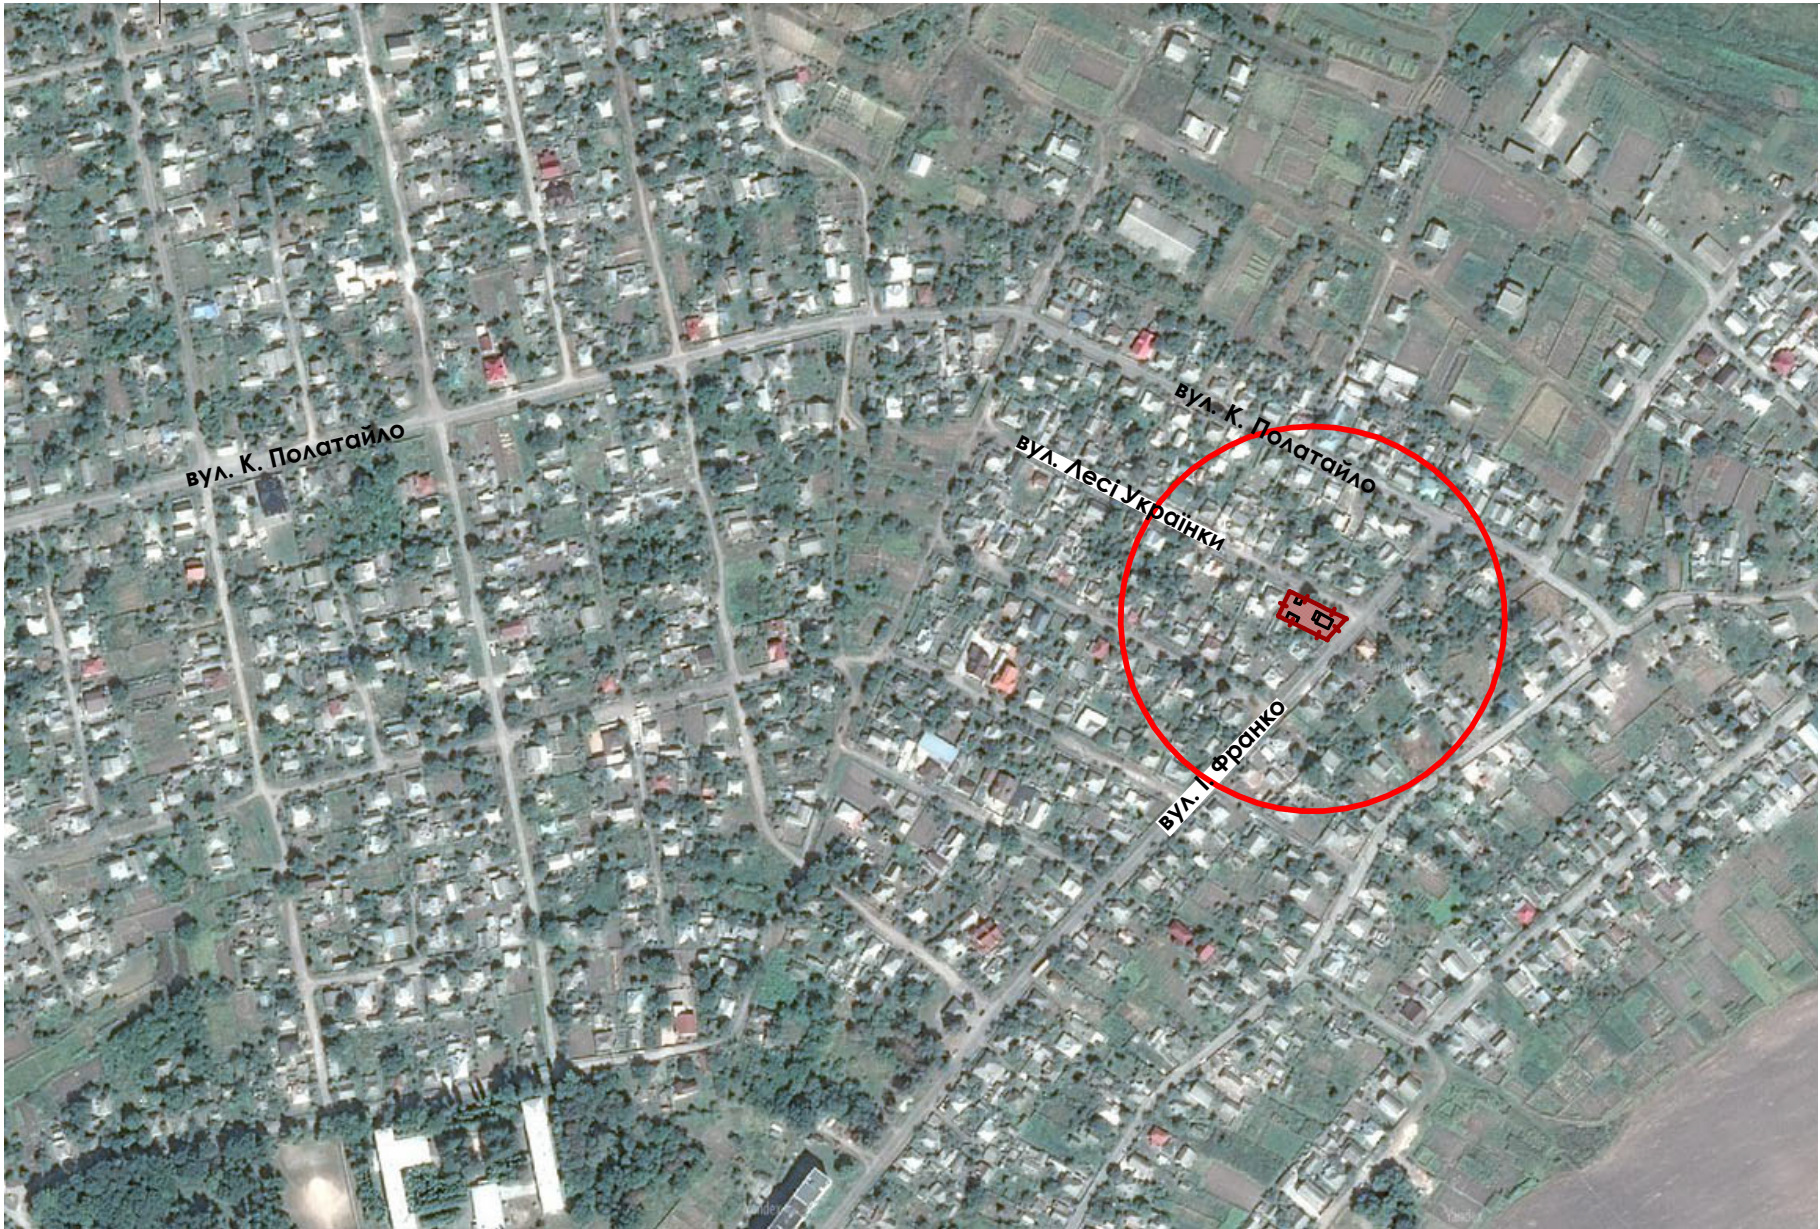

Умовні позначення

- земельна ділянка по вул.Лесі Українки, 1
- існуючі межі земельної ділянки
- існуючі будівлі
-

						33-17-ГП				
						Детальний план території частини міста в межах земельної ділянки по вул.Лесі Українки, № 1 в м.Золотоноші Черкаської області				
Змін.	Кільк.	Арк.	№док	Підпис	Дата.			Стадія	Аркуш	Аркушів
ГАП.					04.17			ДП	4	4
Перевірив					04.17	Схема використання земельної ділянки. План ділянки		ПП "Абрис-2005" м.Золотоноша		
Розробив				04.17						