

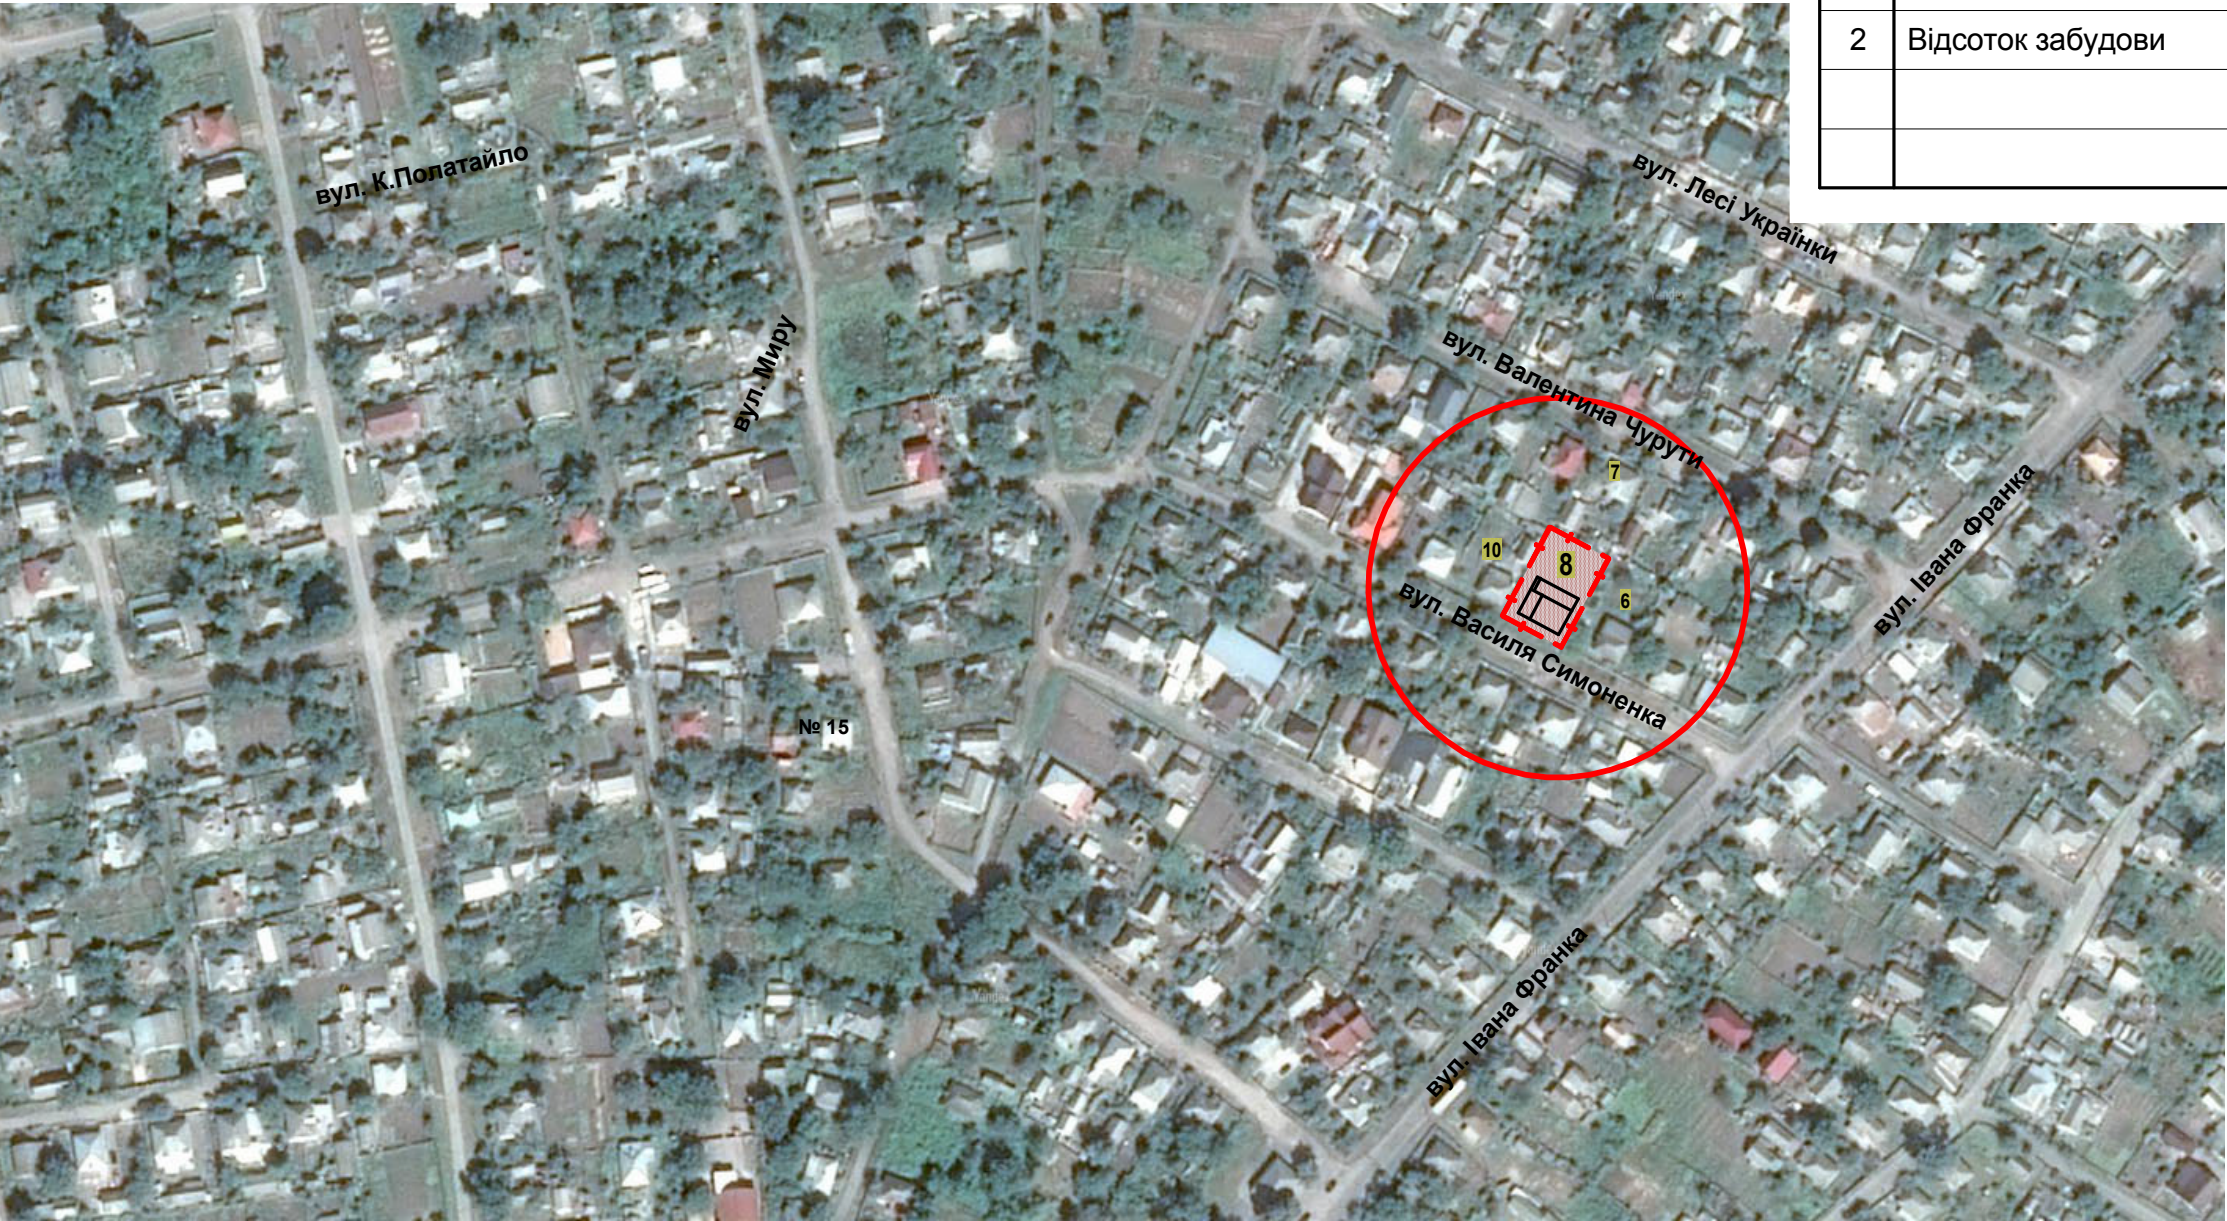


СХЕМА ВИКОРИСТАННЯ ЗЕМЕЛЬНОЇ ДІЛЯНКИ


ТЕХНІКО-ЕКОНОМІЧНІ ПОКАЗНИКИ

№ п/п	Найменування	Один. вимір.	Потужність	Примітки
1	Територія в межах проекту. в т.ч.:	га	0,0601*	
	- площа забудови	м²	170	існ.
2	Відсоток забудови	%	28,3*	

Примітки: * - показники уточнюються при виконанні робіт з підготовки матеріалів землеустрою.



ПЛАН ДІЛЯНКИ

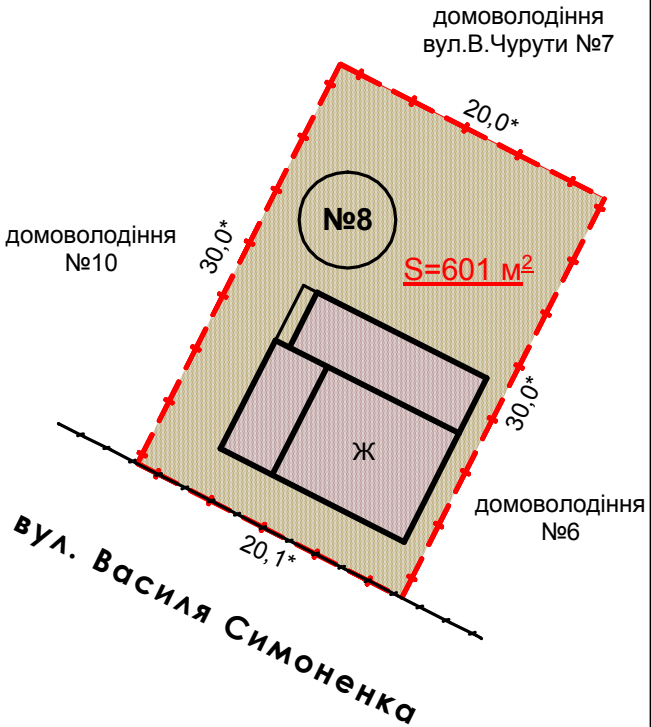

Умовні позначення

- земельна ділянка по вул. Василя Симоненка, 8
- існуючі межі земельної ділянки
- існуючі будівлі

						47-17-ГП			
						Детальний план території частини міста в межах земельної ділянки по вул.Василя Симоненка, № 8 в м.Золотоноші Черкаської області			
Змін.	Кільк.	Арк.	№док	Підпис	Дата.		Стадія	Аркуш	Аркушів
ГАП.					05.17		ДП	4	4
Перевірив					05.17	Схема використання земельної ділянки	ПП "Абрис-2005" м.Золотоноша		
Розробив					05.17				

Взам. інв. №	
Підпис і дата	
Інв.№ підл.	