

Пн


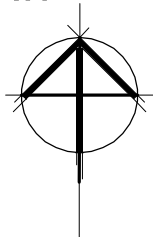


СХЕМА ВИКОРИСТАННЯ ЗЕМЕЛЬНОЇ ДІЛЯНКИ


ТЕХНІКО-ЕКОНОМІЧНІ ПОКАЗНИКИ

| № п/п | Найменування                       | Один. вимір. | Потужність | Примітки |
|-------|------------------------------------|--------------|------------|----------|
| 1     | Територія в межах проекту. в т.ч.: | га           | 0,09*      |          |
|       | - площа забудови                   | м²           | -          |          |
| 2     | Відсоток забудови                  | %            | -          |          |
|       |                                    |              |            |          |

Примітки: \* - показники уточнюються при виконанні робіт з підготовки матеріалів землеустрою.

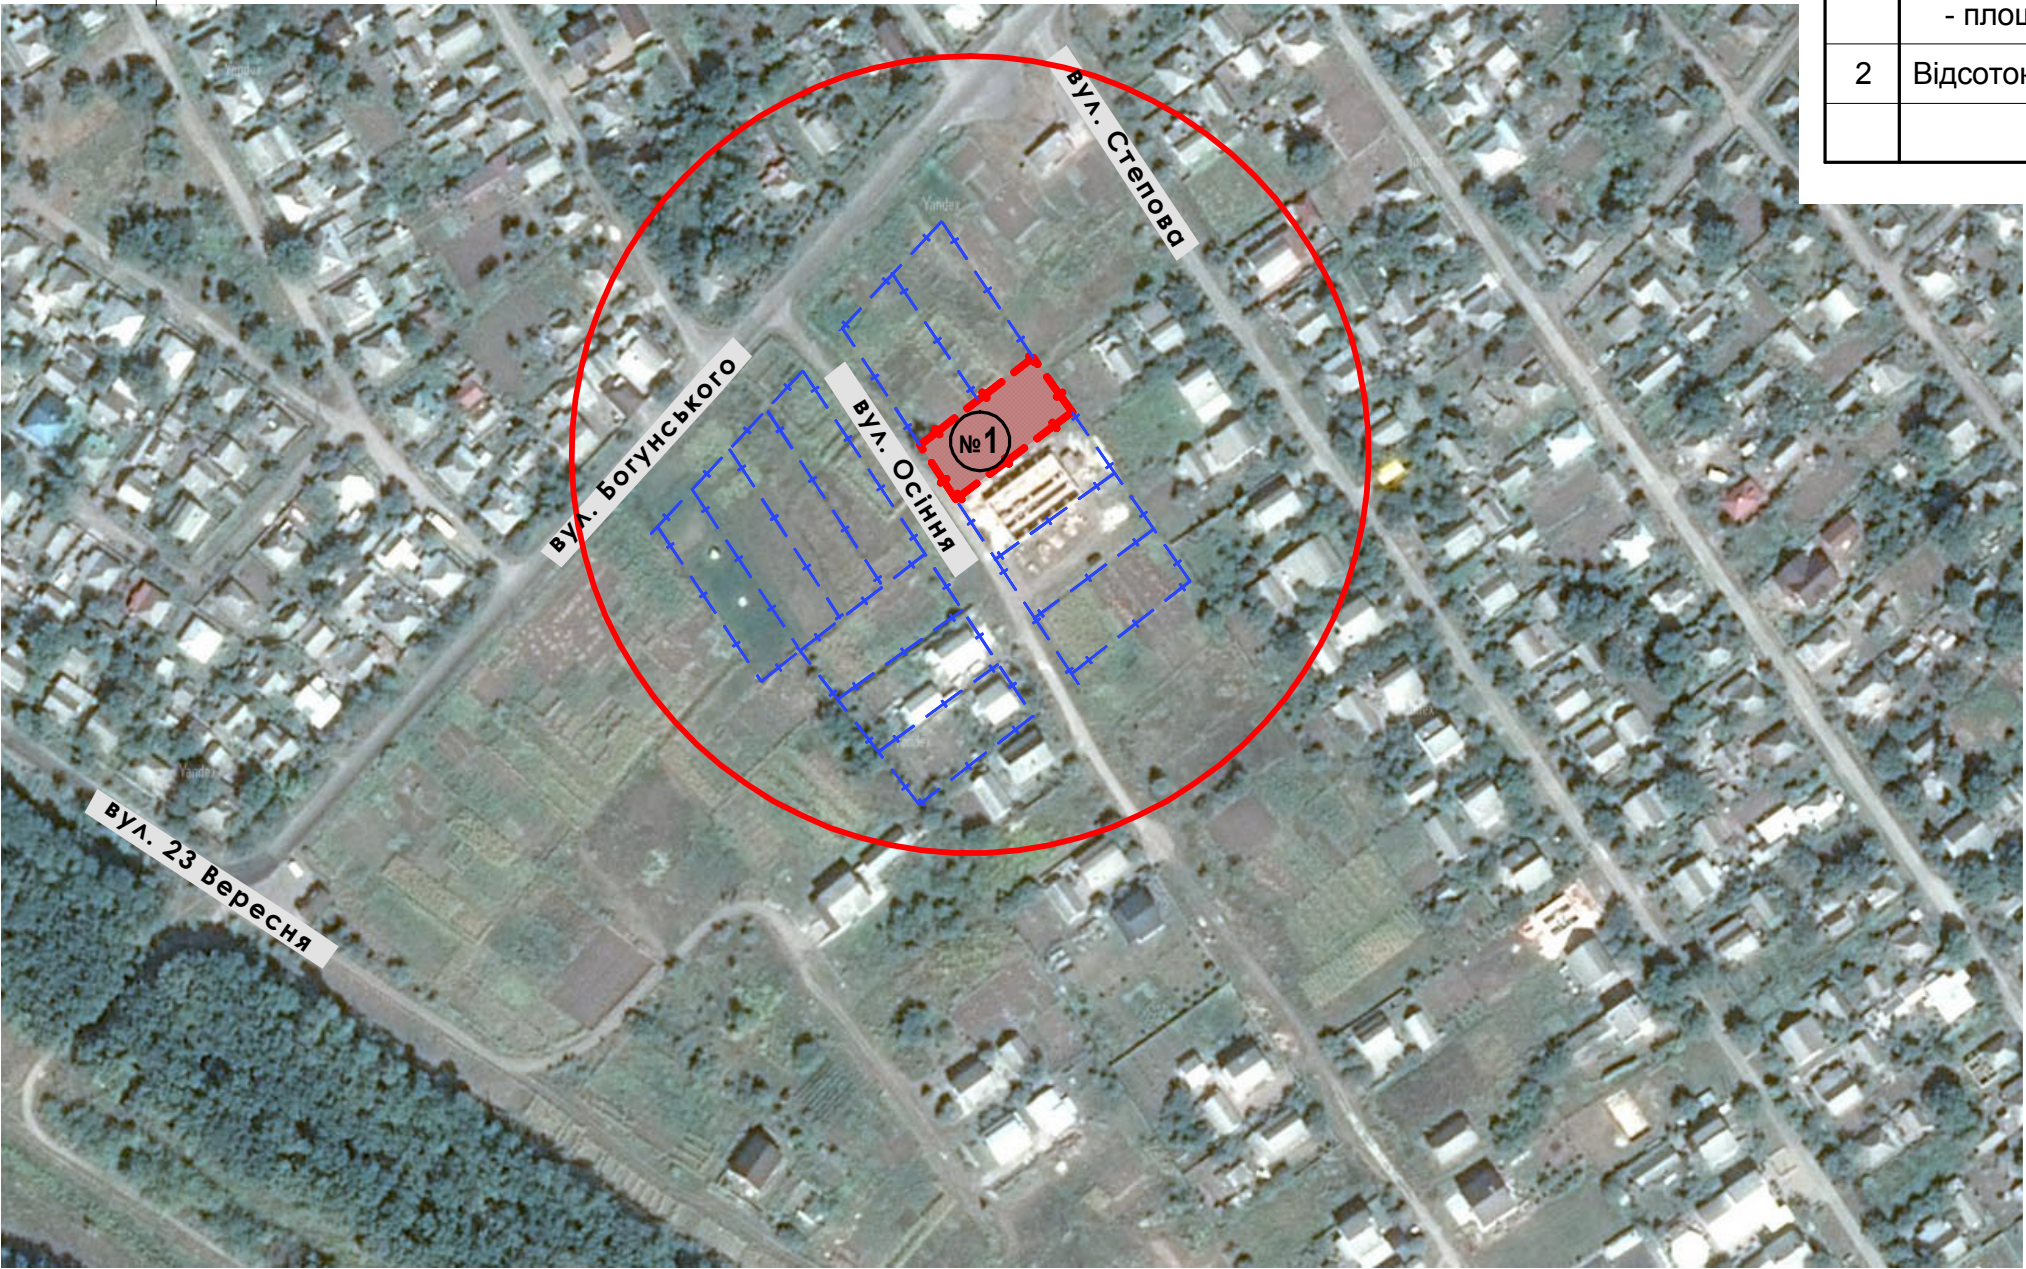


ПЛАН ДІЛЯНКИ  
М 1:500

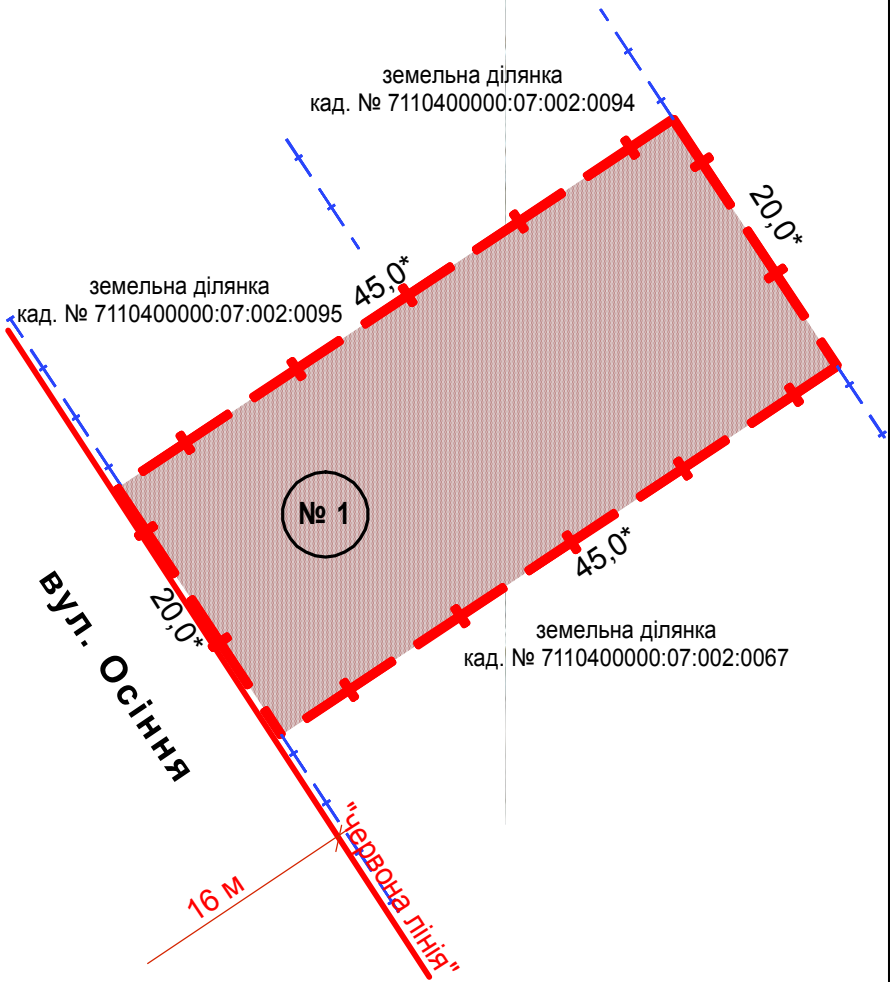

УМОВНІ ПОЗНАЧЕННЯ:

- земельна ділянка по вул.Осіння, 1
- межі земельної ділянки
- межі існуючих присадибних ділянок
- існуючі будівлі

ПРОФІЛЬ ВУЛИЦІ ОСІННЯ  
(проектний)

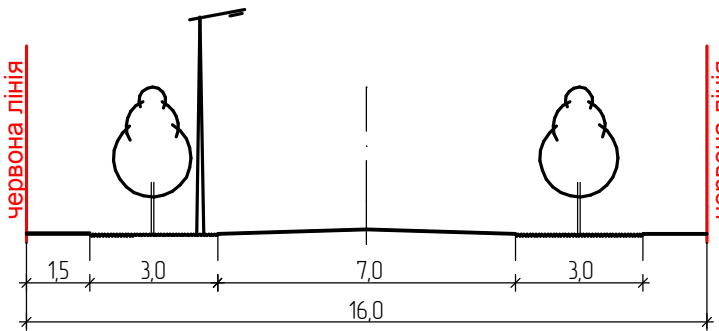

|  |  |  |  |  |  |   |       |         |
|--|--|--|--|--|--|---|-------|---------|
|  |  |  |  |  |  | 58-17-ГП   |       |         |
|  |  |  |  |  |  | Детальний план території частини міста в межах земельної ділянки по вул.Осіння, № 1 в м.Золотоноші Черкаської області |       |         |
|  |  |  |  |  |  | Стадія   | Аркуш | Аркушів |
|  |  |  |  |  |  | ДП   | 5     | 5       |
|  |  |  |  |  |  | Схема використання земельної ділянки. План ділянки. Профіль вулиці.                                                   |       |         |
|  |  |  |  |  |  | ПП "Абрис-2005" м.Золотоноша                                                                                          |       |         |

Взам. інв. №  
Підпис і дата  
Інв.№ підп.