


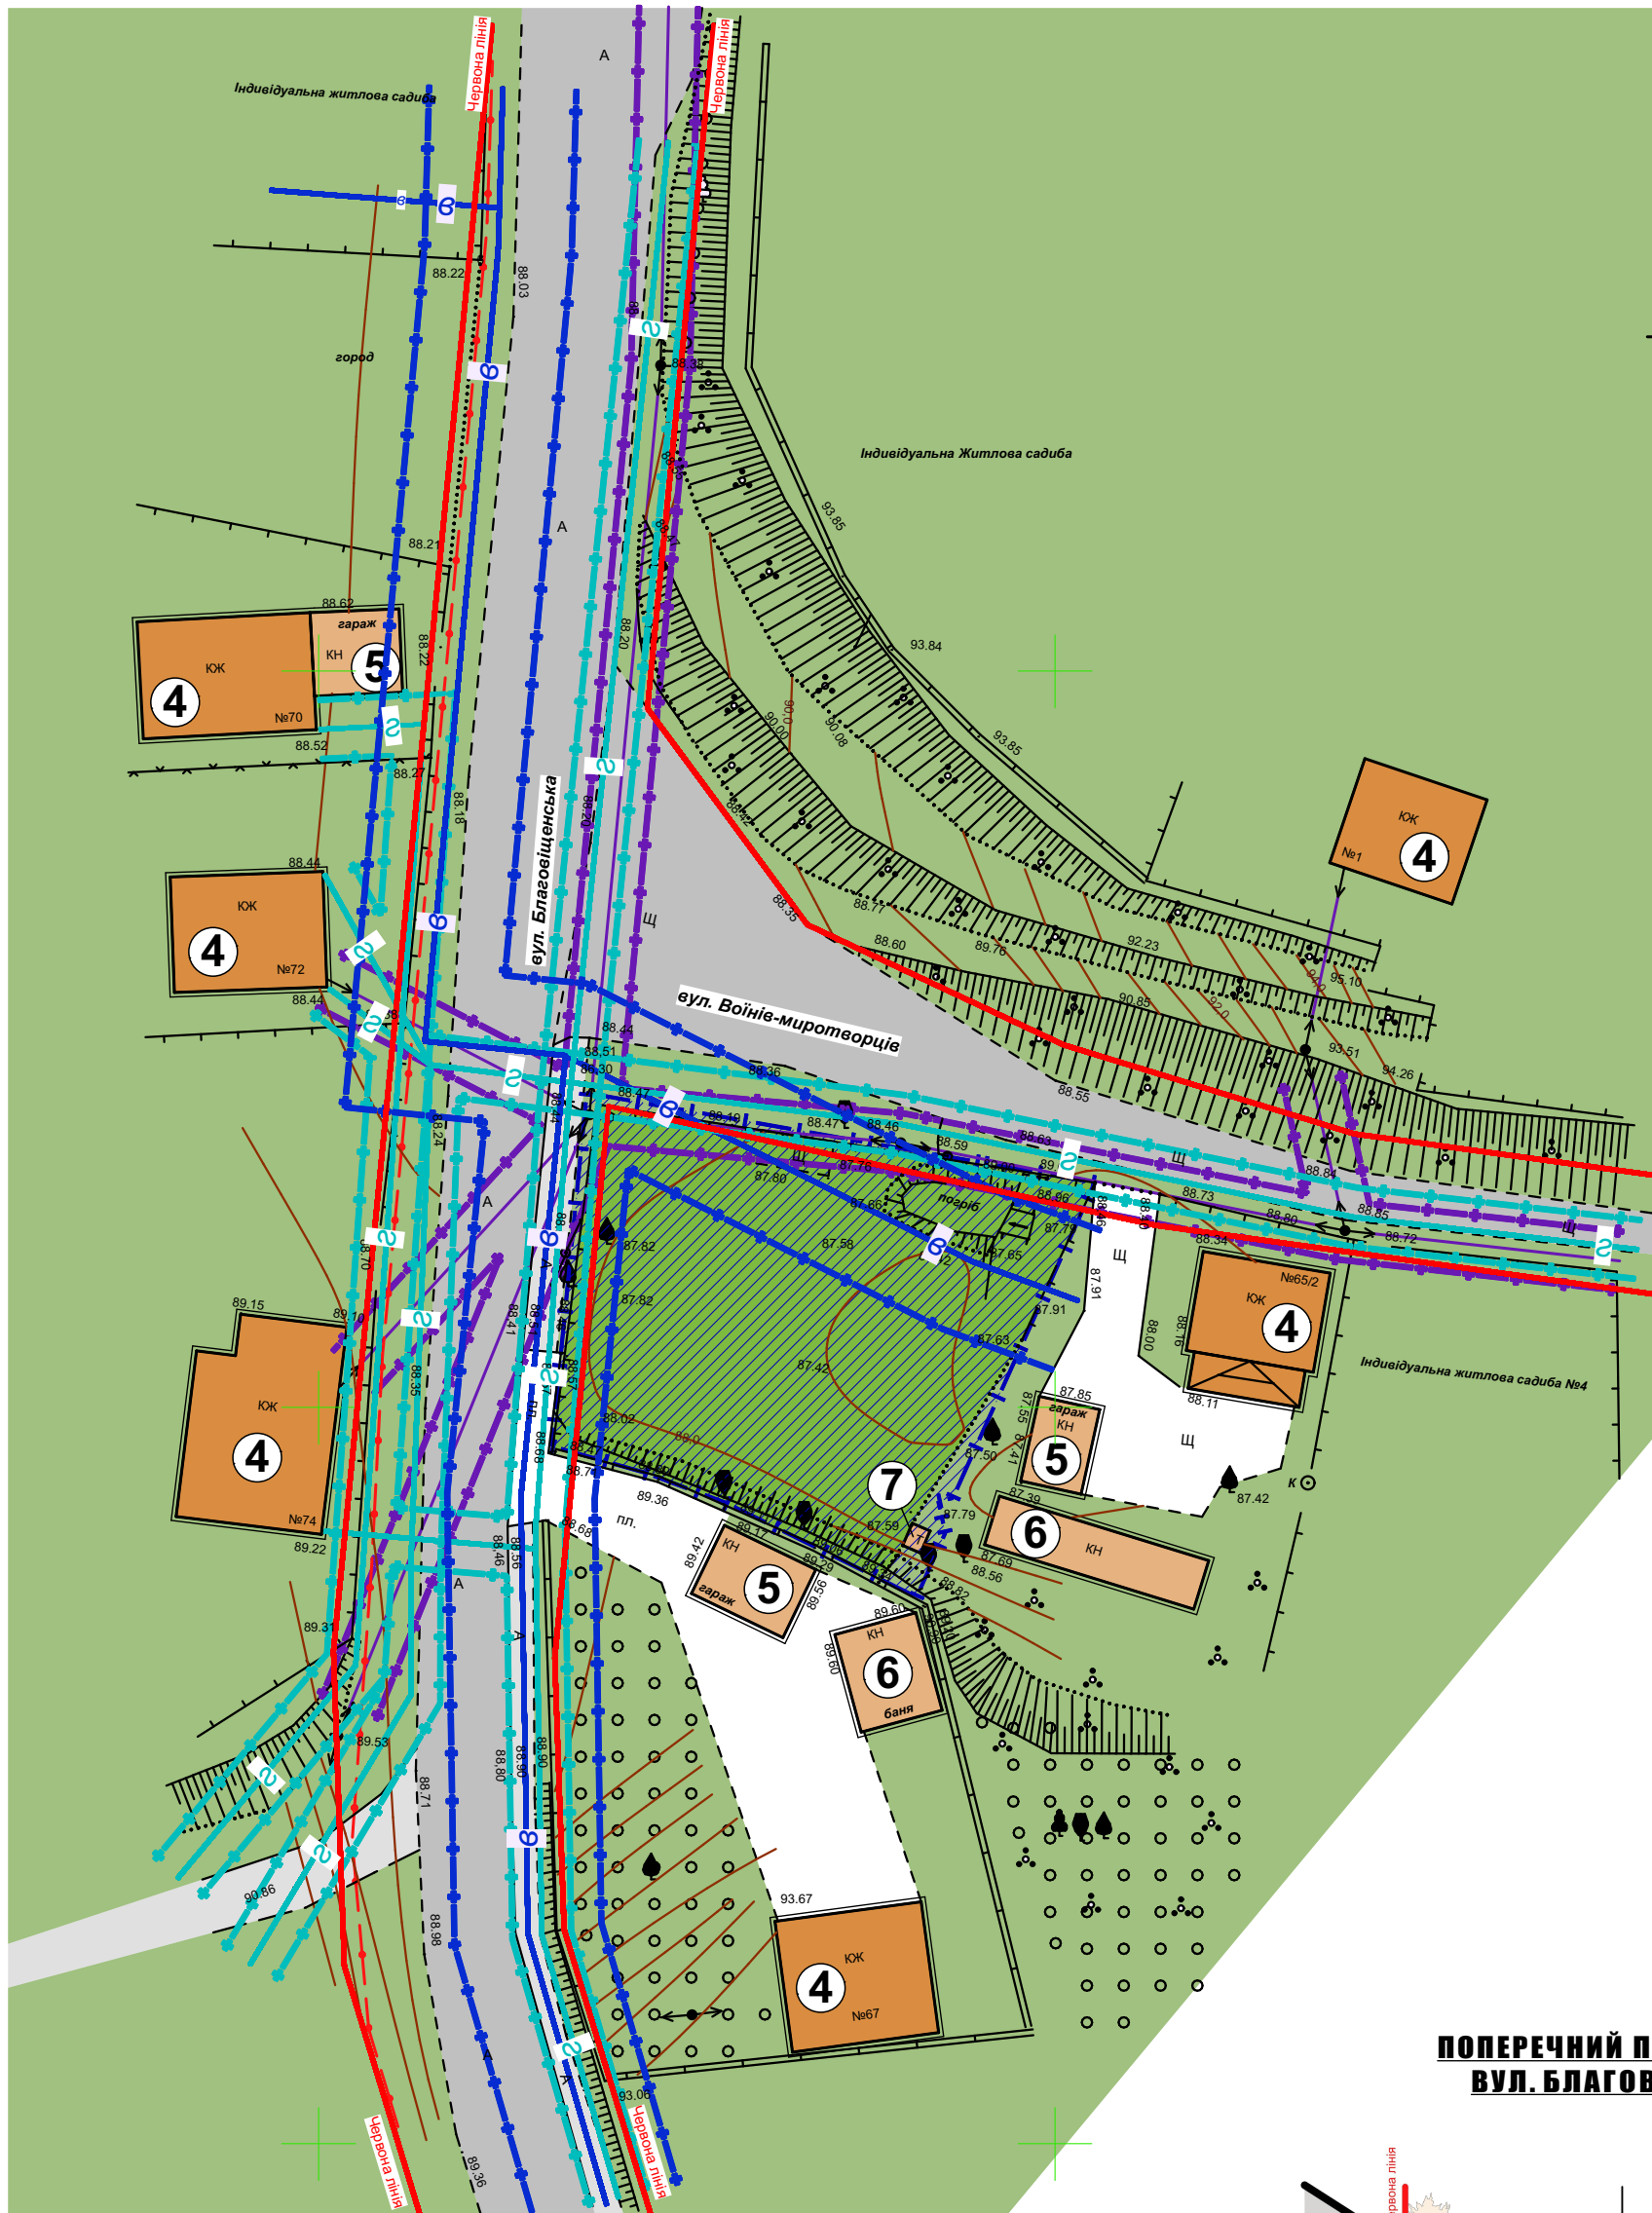


м. ЗОЛОТОНОША, ЧЕРКАСЬКА ОБЛАСТЬ

ДЕТАЛЬНИЙ ПЛАН ТЕРИТОРІЇ ЧАСТИНИ МІСТА ЗОЛОТОНОША В МЕЖАХ ЗЕМЕЛЬНОЇ ДІЛЯНКИ ПО ВУЛИЦІ ВОЇНІВ-МИРОТВОРЦІВ, 2


ПЛАН ІСНУЮЧОГО ВИКОРИСТАННЯ ТЕРИТОРІЇ ПОСІДНИЙ ЗІ СХЕМОЮ ПЛАНУВАЛЬНИХ ОБМЕЖЕНЬ М 1:500:



ПОПЕРЕЧНИЙ ПРОФІЛЬ А - А
ВУЛ. БЛАГОВІЩЕНСЬКА

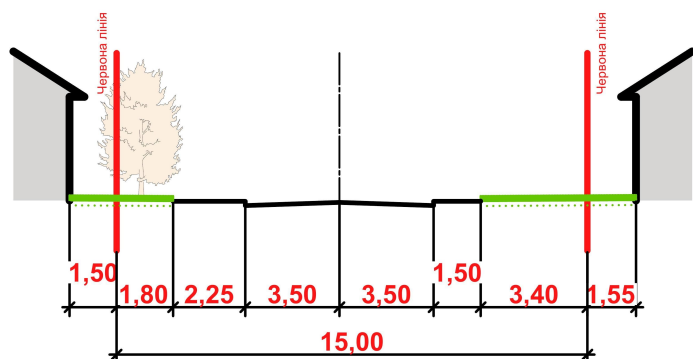

ПРОЕКТНИЙ ПЛАН (основне креслення) ПОСІДНИЙ З ПЛАНОМ ЧЕРВОНИХ ЛІНІЙ, СХЕМОЮ ОРГАНІЗАЦІЇ РУХУ ТРАНСПОРТУ ТА ПІШХОДІВ. М 1:500:

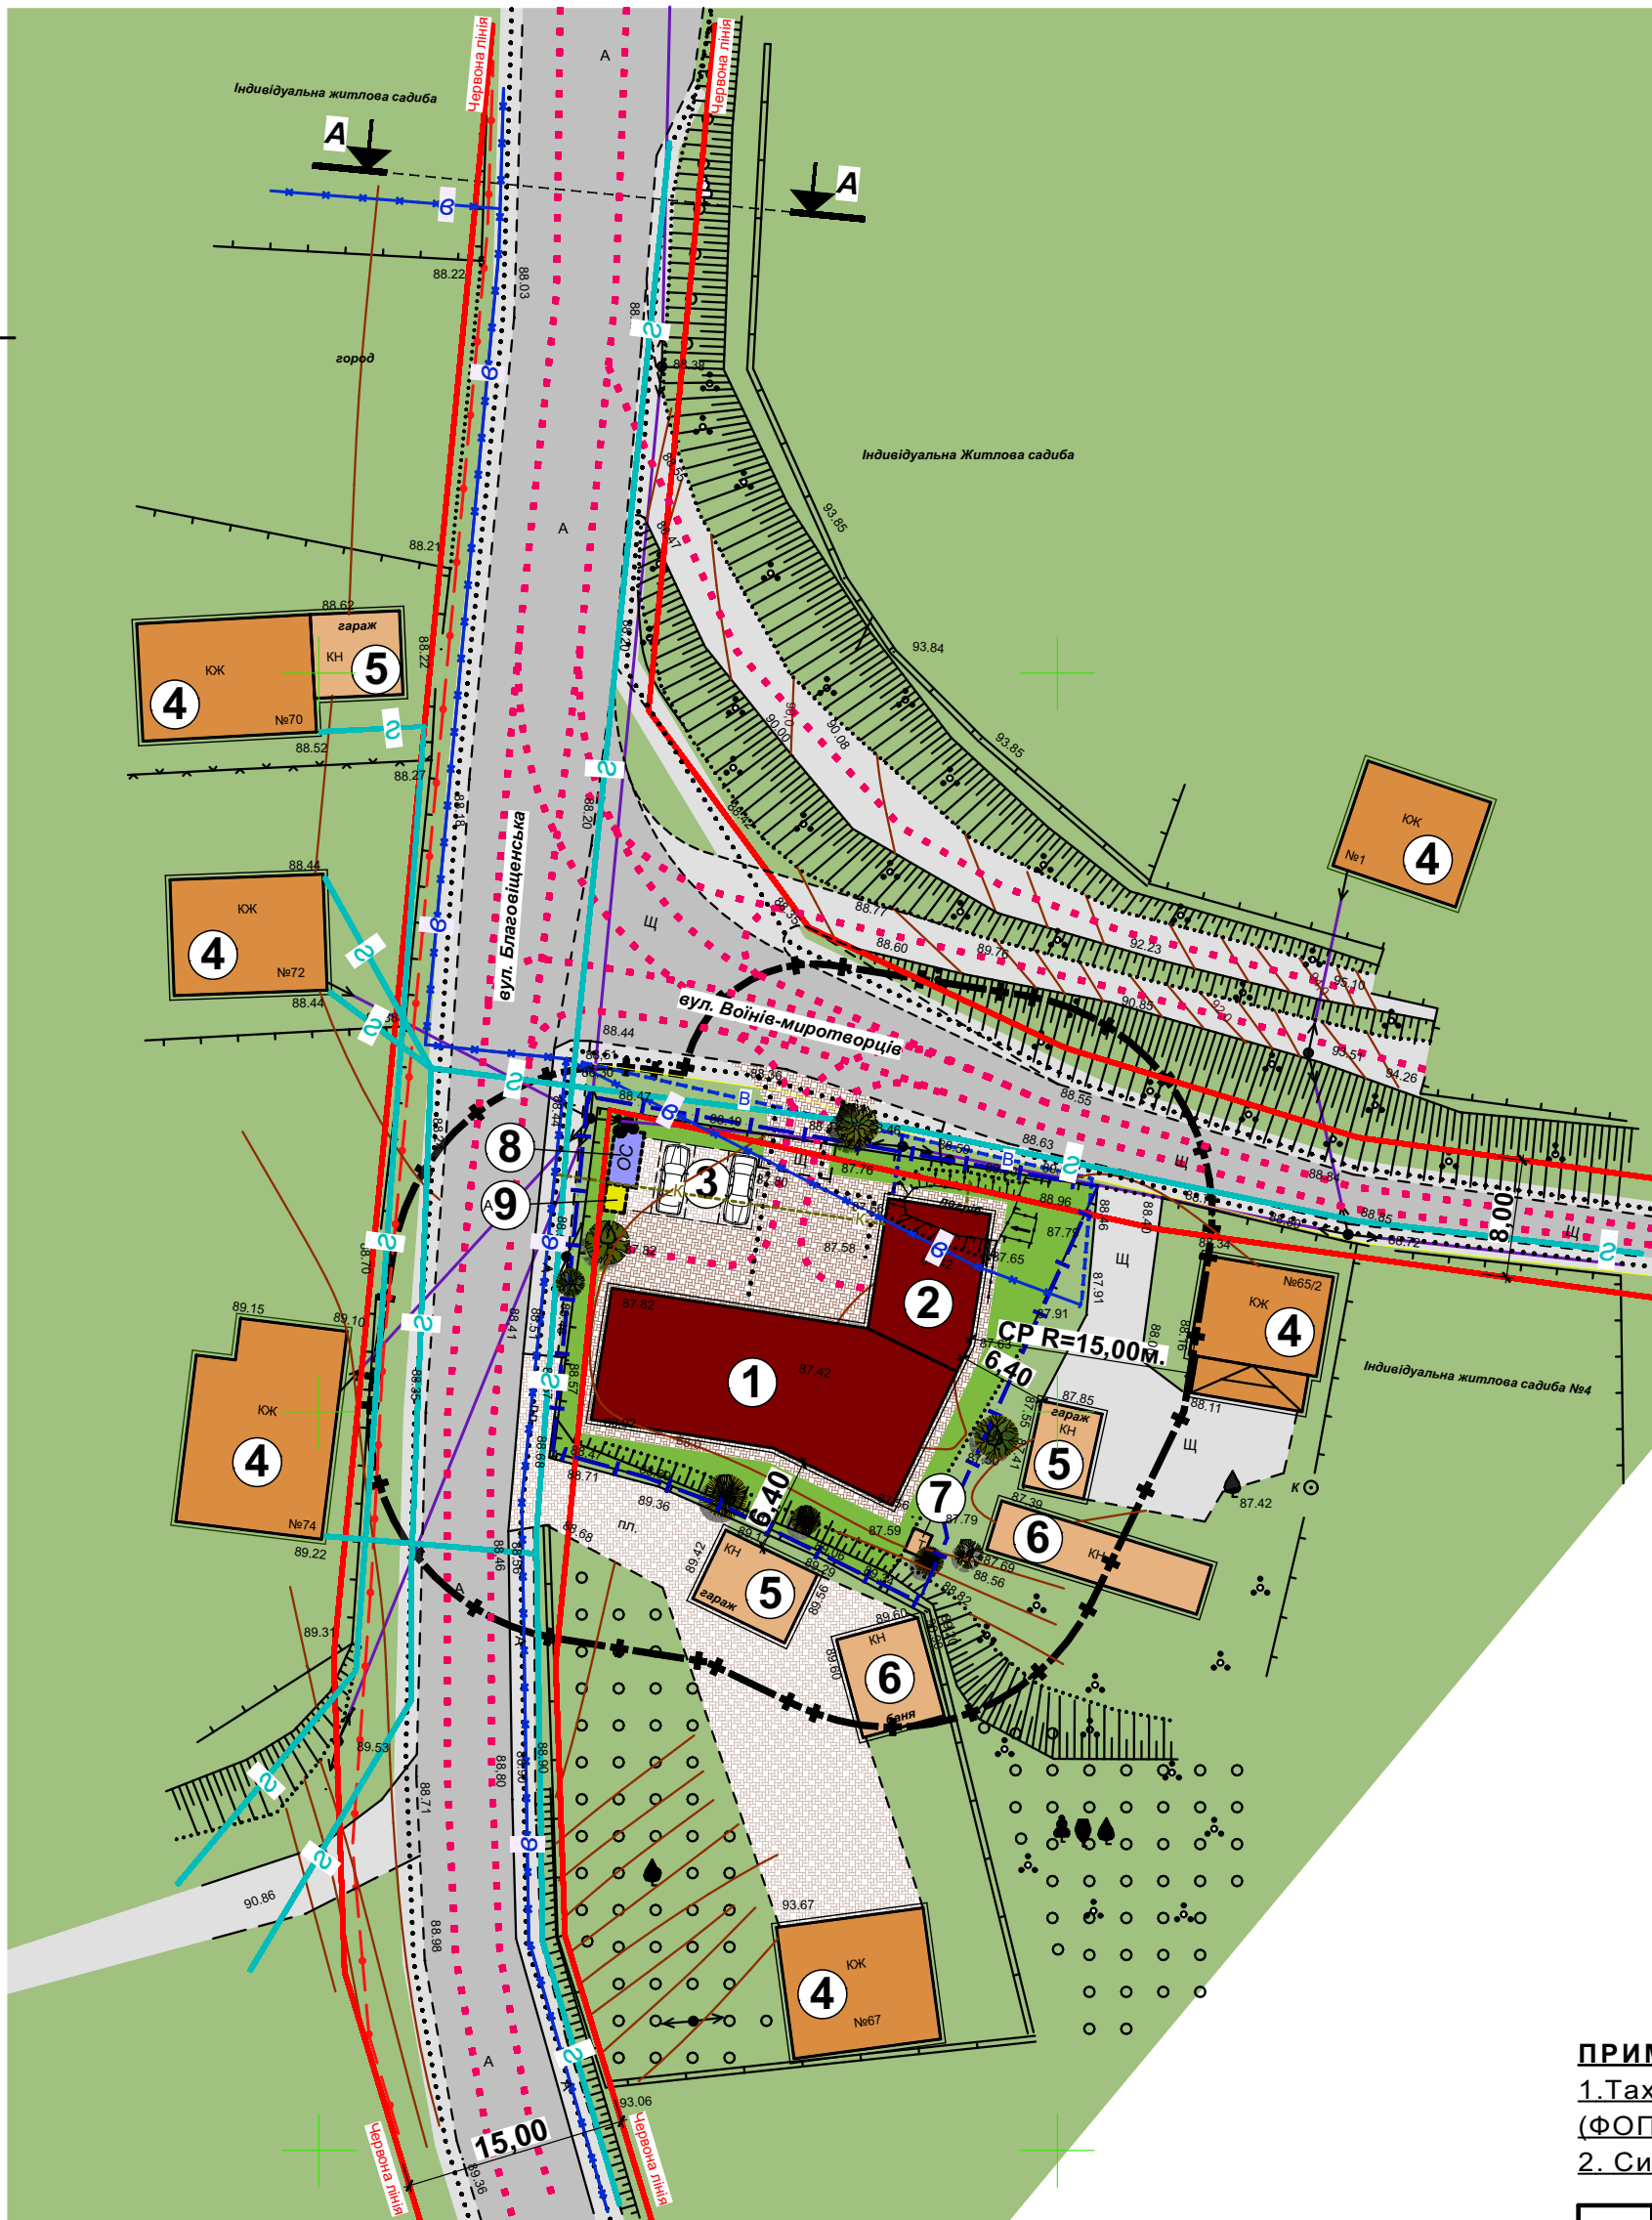

ПОГОДЖЕНО:

згідно з протоколом архітектурно-містобудівної ради при управлінні містобудування та архітектури, Департаменту містобудування, архітектури, будівництва та житлово-комунального господарства Черкаської облдержадміністрації від _____ № _____

ВІРНО: Головний архітектор проекту _____ Ю. В. Чеберяк

ЕКСПЛІКАЦІЯ БУДІВЕЛЬ ТА СПОРУД

N п/п	Найменування	Поверхів	Примітки
1	СТО на 3-и поста	1	Проект
2	Мийка автомобілів, шиномонтаж	1	Проект
3	Майданчик для стоянки автотранспорту відвідувачів	-	Проект
4	Садбний житловий будинок	-	Існуючий
5	Гараж	-	Існуючий
6	Господарські та підсобні будівлі та споруди	-	Існуючі
7	Надвірний туалет	-	Існуючий
8	Місцеві очисні споруди	-	Проект
9	Майданчик для смітєвих контейнерів	-	Проект

УМОВНІ ПОЗНАЧЕННЯ

ПОЗНАЧ.	НАЙМЕНУВАННЯ
	Межа ділянки під СТО, мийку автомобілів та шиномонтаж
	Червоні лінії
	Межа санітарного розриву R=15,0м.
	Громадські споруди, що проектується
	Існуючі садбні житлові будинки
	Існуючі господарські будівлі, споруди, сараї
	Існуючий погріб, що розбирається
	Асфальтобетонне покриття існуючих автомобільних проїздів
	Щебеневе покриття існуючих автомобільних проїздів
	Зелені насадження
	Мощення тротуарною плиткою проектне
	Існуюча лінія зв'язку
	Існуюча повітряна ЛЕП 0,4кВ
	Існуюча мережа водопостачання
	Мережа водопостачання, що демонтується
	Частина водопроводу, що проектується
	Існуючий газопровід
	Мережа каналізації, що проектується
	Місцеві очисні споруди, що проектується
	Майданчик для зберігання смітєвих контейнерів
	Рух транспорту
	Рух пішоходів

ТЕХНІКО-ЕКОНОМІЧНІ ПОКАЗНИКИ

№	Найменування	Од. вим.	Кількість	Примітка
1.	Територія в межах розробки проекту ДПТ	га	1,5	в умовних межах
2.	Загальна площа земельної ділянки, в тому числі:	га	0,0811	Кадастровий № 7110400000-08-001-0499
3.	Площа забудови	м²	341,0	
4.	Відсоток забудови	%	42	
5.	Площа покриття	м²	288,0	
6.	Площа озеленення	м²	182,0	
7.	Щільність забудови максимальна	%	50	

ПРИМІТКА:

1. Тахеометрична зйомка території розробки ДПТ. М 1:500. Виконана в жовтні 2019 року (ФОП Іванча О. Д.).

2. Система висот Балтійська.

						39 - 19 - ДПТ			
						Детальний план території частини міста Золотоноша в межах земельної ділянки по вул. Воїнів-миротворців, 2			
змін.	кільк.	аркуш	№ док.	підпис	дата		Стадія	Аркуш	Аркушів
							ДПТ	2	2
ГАП	Чеберяк			11.19		Схема розміщення території в планувальній структурі населеного пункту; Викопіювання з генплану М 1 : 2000; Космічне знімання; Фотофксація	ФОП Чеберяк Ю.В. Кваліфікаційний сертифікат АА № 002714		
Розробив	Чеберяк			11.19					
Перевірів									