

Детальний план території по вулиці Степана Разіна, 34 а, в м. Золотоноша, Черкаської області

Схема розташування території у планувальній структурі м. Золотоноша
Фрагмент генплану с. Золотоноша М 1:2000



Місце розташування
території розробки ДПТ

СИТУАЦІЙНИЙ ПЛАН
М 1:5000
ВИКОПЮВАННЯ З КАДАСТРОВОЇ КАРТИ




Умовні позначення

- Існуючі будівлі та споруди
- Озеленення
- Асфальто-бетонне покриття
- Тротуарна плитка ФЕМ
- Будівлі які демонтуються
- Червоні лінії
- Межі ділянки
- Напрямок руху транспорту
- Напрямок руху пішоходів
- Газопровід середнього тиску
- Леп 0,4 кВт
- Охорона зона від газопроводу середнього тиску (4,00 м)
- Охорона зона від свердловини 20,0 метрів
- Орієнтовані межі земельних ділянок, які будуть уточнені при розробленні проекту землеустрою

Місце розташування
території розробки ДПТ

ОПОРНИЙ ПЛАН. ПЛАН ІСНУЮЧОГО ВИКОРИСТАННЯ ТЕРИТОРІЇ.
СХЕМА ІСНУЮЧИХ ПЛАНУВАЛЬНИХ ОБМЕЖЕНЬ М 1:500

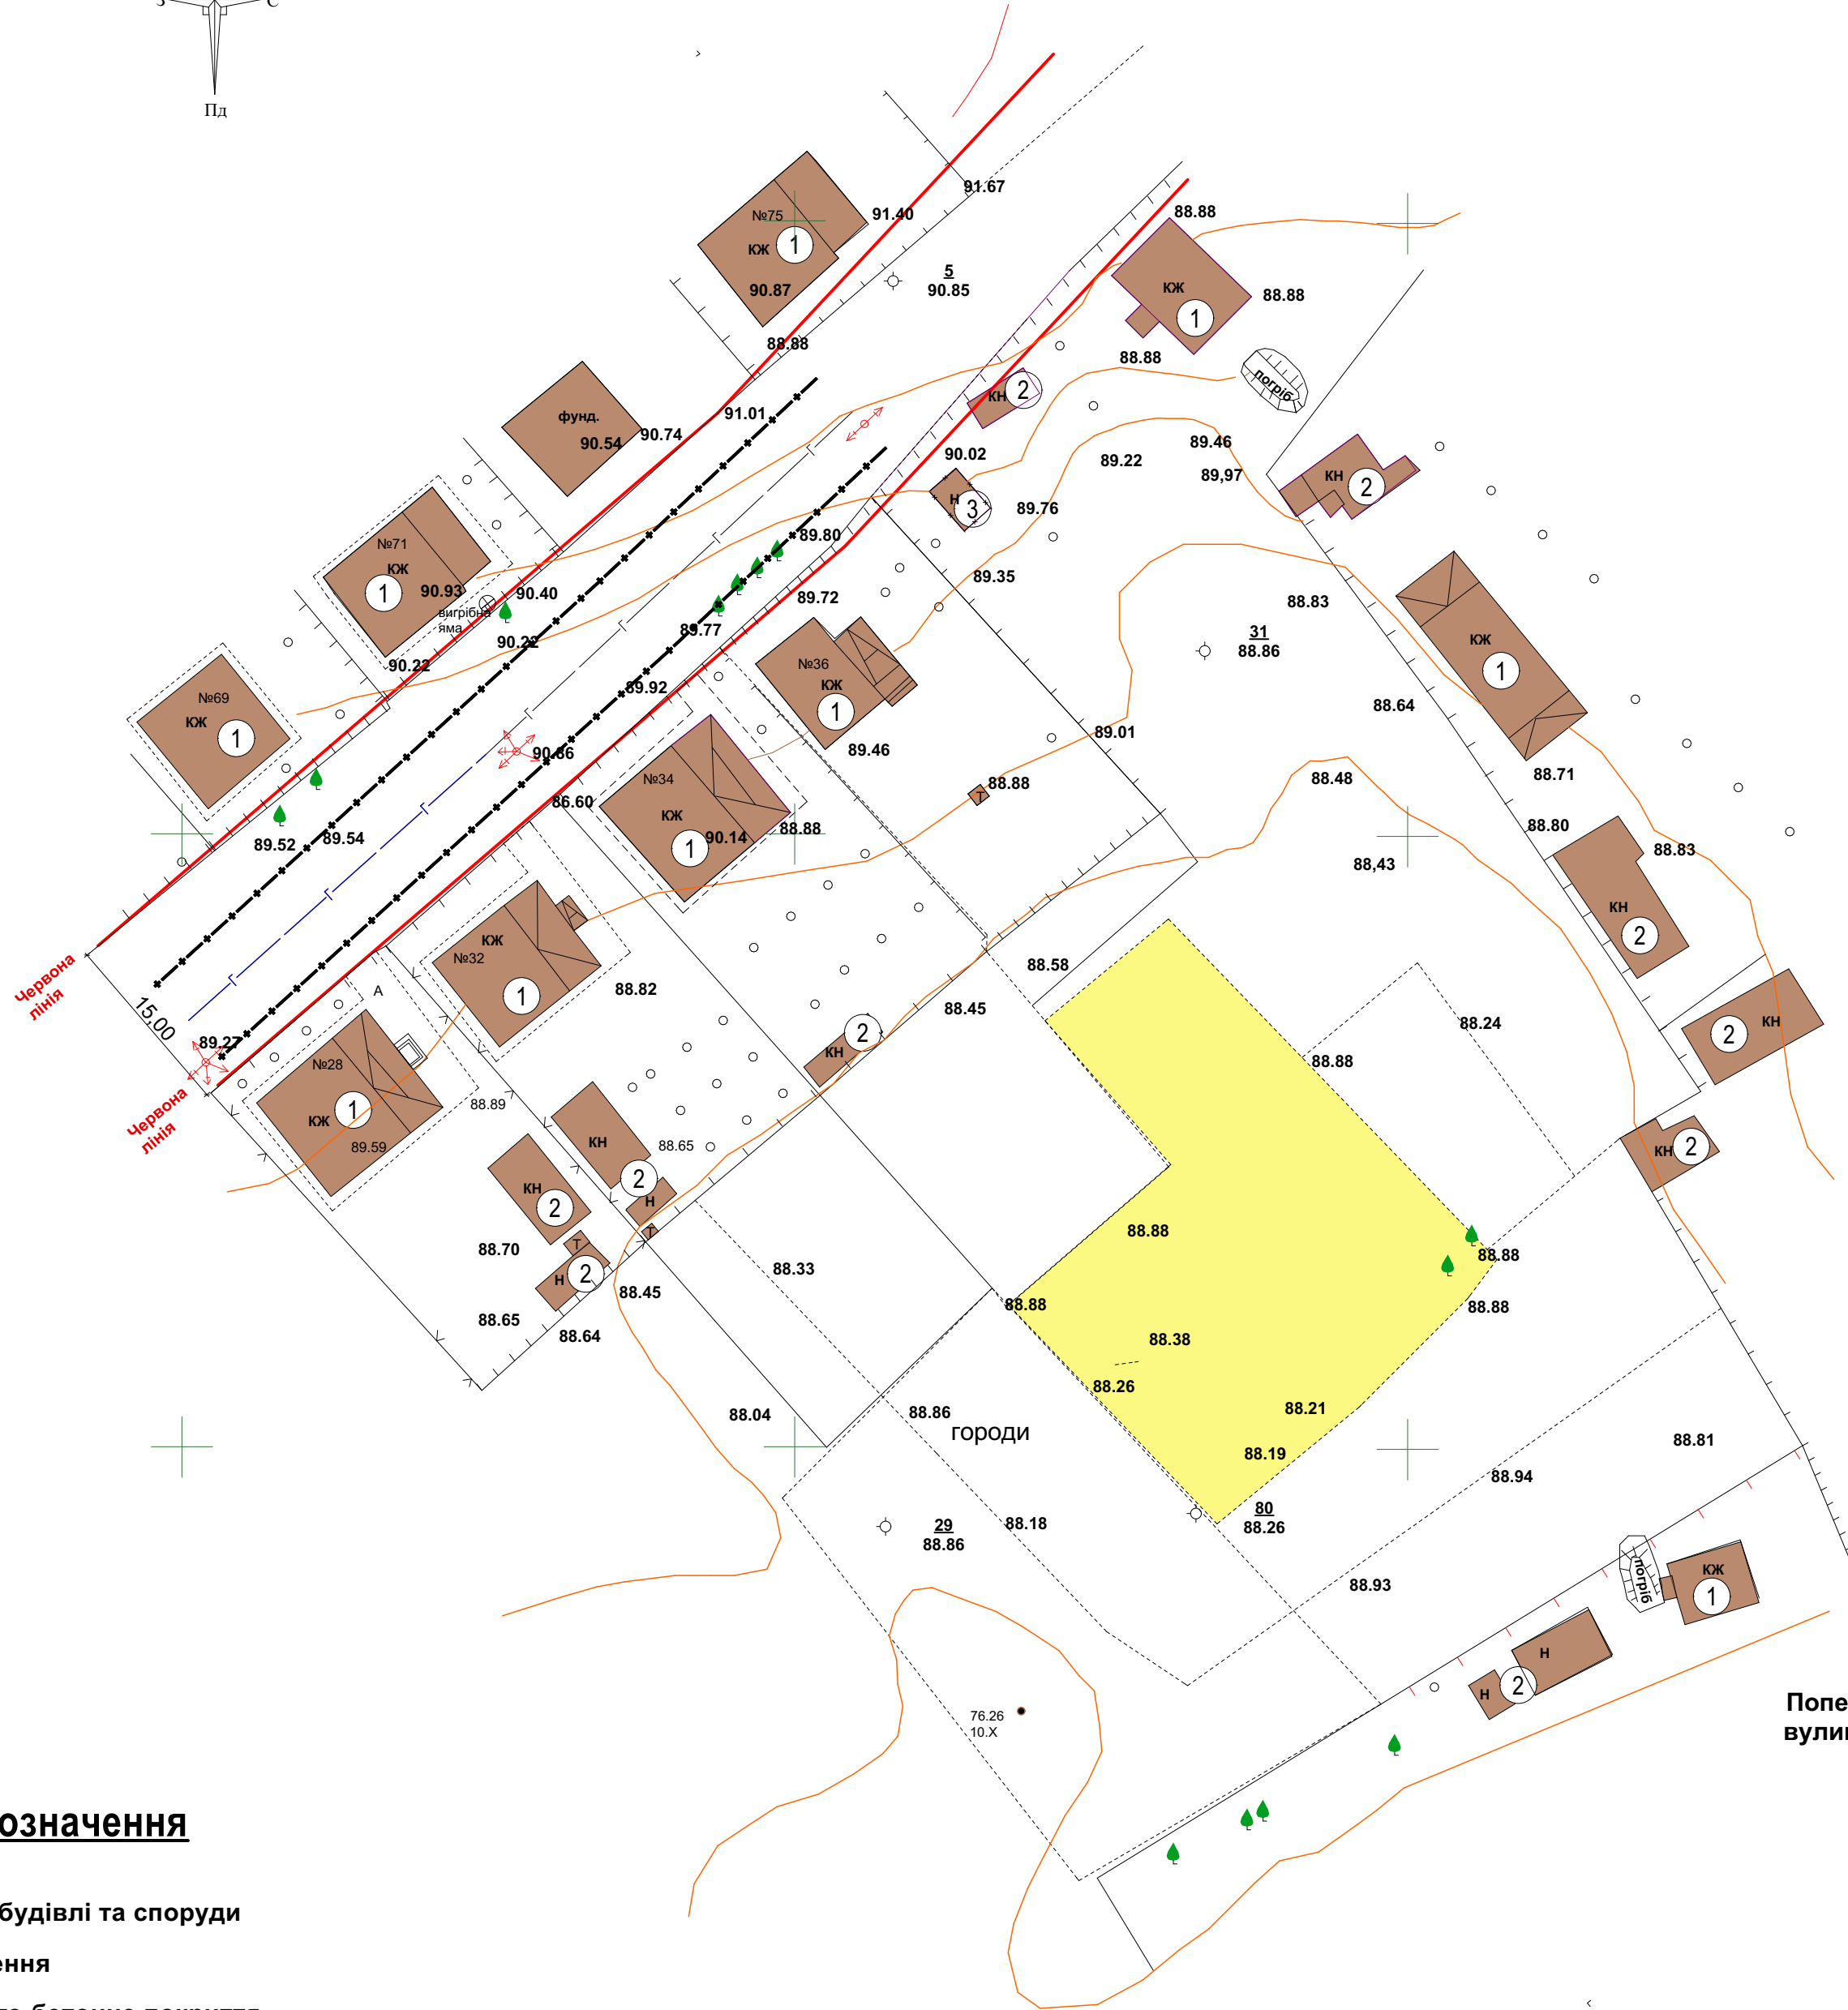

Поперечний профіль
вулиці Степана Разіна

ЕКСПЛІКАЦІЯ ДО ОПОРНОГО ПЛАНУ

№ п/п	Колонка	Найменування	Поверховість	Примітки
1	Індивідуальний житловий будинок з прибудовою		1-2	Існуючий
2	Господарська будівля		1	Існуюча
3	Господарська будівля			Демонтаж


ЕКСПЛІКАЦІЯ ДО ПРОЕКТНОГО ПЛАНУ

№ п/п	Найменування	Поверховість	Примітки
1	Житлові будинки	1-2	Існуючі
2	Господарські будівлі	1	Існуючі
3	Індивідуальний житловий будинок	1-2	Проект
4	Септик		Проект
5	Свердловина		Проект
6	Господарська будівля	1	Проект
7	Індивідуальний житловий будинок	1-2	Перспективний

ФОТОФІКСАЦІЯ



ПРОЕКТНИЙ ПЛАН. ПЛАН ЧЕРВОНИХ ЛІНІЙ.
СХЕМА ПЛАНУВАЛЬНИХ ОБМЕЖЕНЬ
СХЕМА ОРГАНІЗАЦІЇ РУХУ ТРАНСПОРТУ ТА ПІШОХОДІВ М 1:500

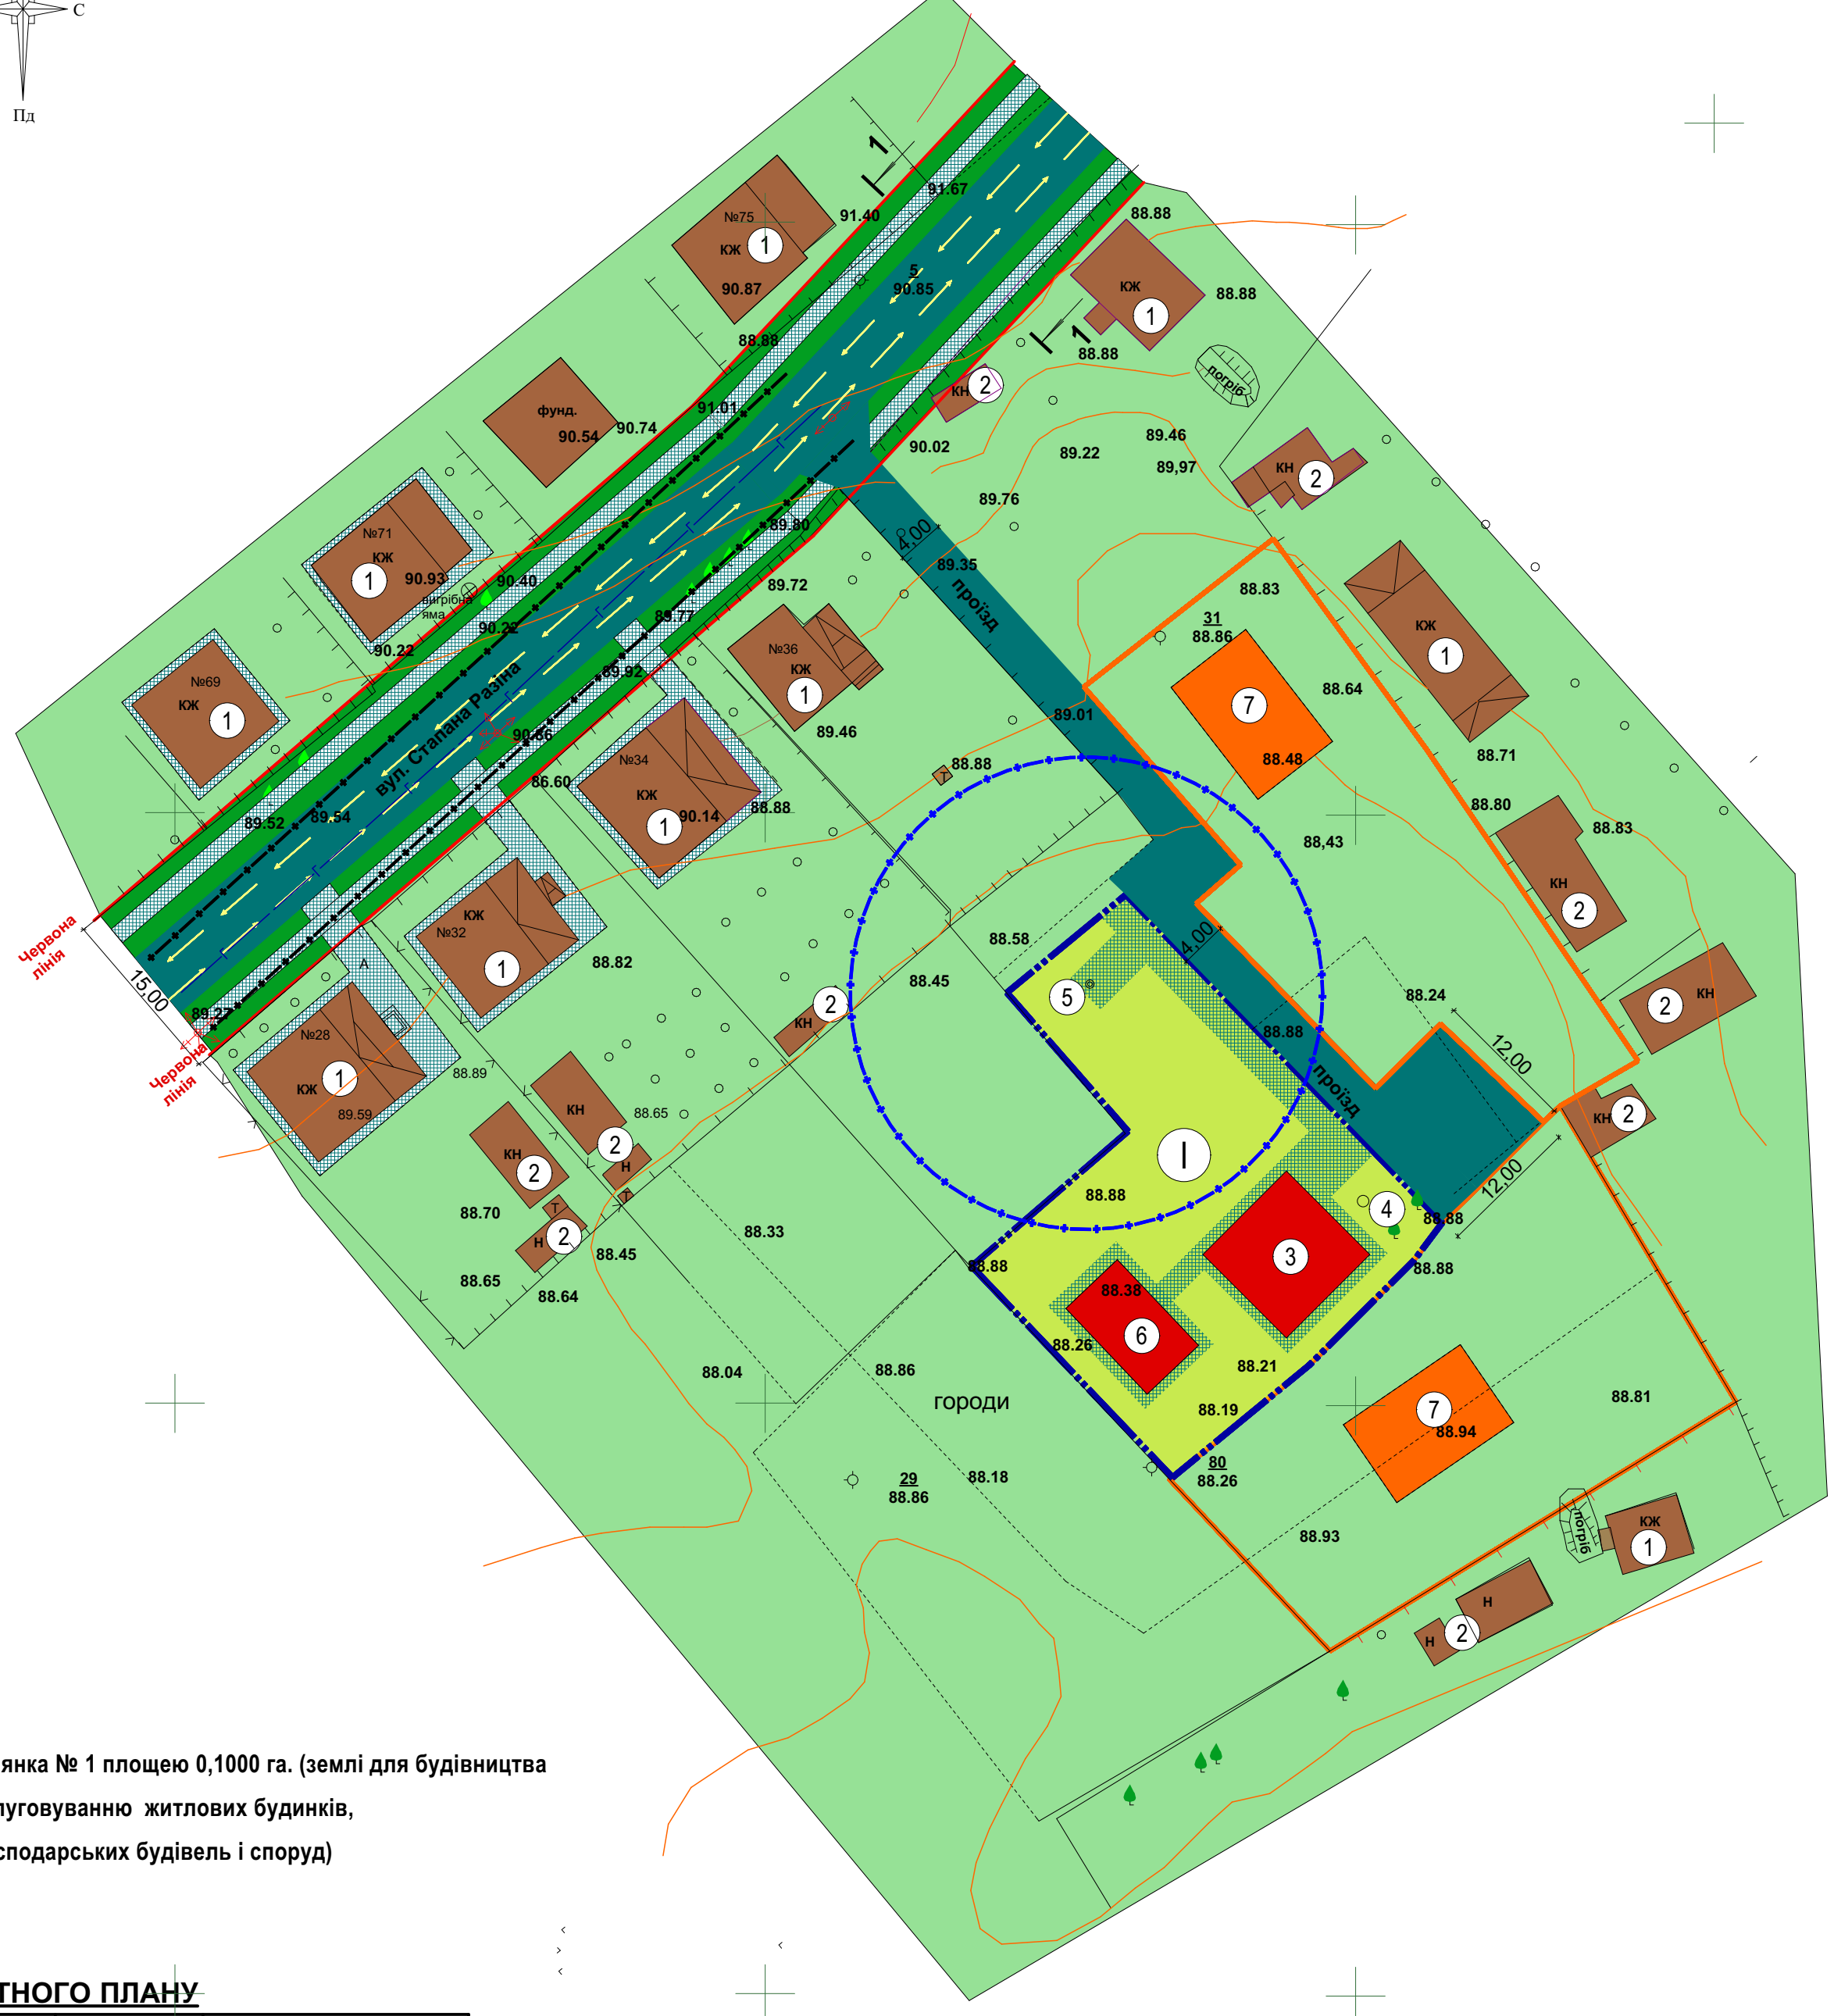

І - Ділянка № 1 площею 0,1000 га. (землі для будівництва і обслуговуванню житлових будинків, господарських будівель і споруд)

ОСНОВНІ ПОКАЗНИКИ ДІЛЯНКИ №1

№ п/п	Найменування	Од. вим.	Кількість	Примітки
1	Площа ділянки	га	0,1000	
2	Площа забудови	га	0,0160	
3	Площа вимощення	га	0,0200	
4	Площа озеленення	га	0,0640	
5	Відсоток забудови	%	16,00	
6	Відсоток вимощення	%	20,00	
7	Відсоток озеленення	%	64,00	

						11-06-20 - ГП		
						Детальний план території по вулиці Степана Разіна, 34 а в м. Золотоноша, Черкаська область		
змін.	кільк.	аркуш	№ док.	підпис	дата		Стадія	Аркуш
							ДПТ	1
ГАП	Дем/змінено					Проектний план М 1:500, опорний план, план червоних ліній, схема планувальних обмежень Схема організації руху транспорту Поперечний профіль вулиці І-1	КПВАПП "Облашбюро"	
Н. контролю	Копія						Черкаської обласної ради	
Повторює	Дем/змінено							
Розробив	Каравай							