


Детальний план території частини села Благодатне в межах земельної ділянки по вулиці Шевченка, 27, Золотоніського р-ну, Черкаської області

**Схема розташування території у планувальній структурі с.Благодатне
Фрагмент генплану с. Благодатне М 1:2000**

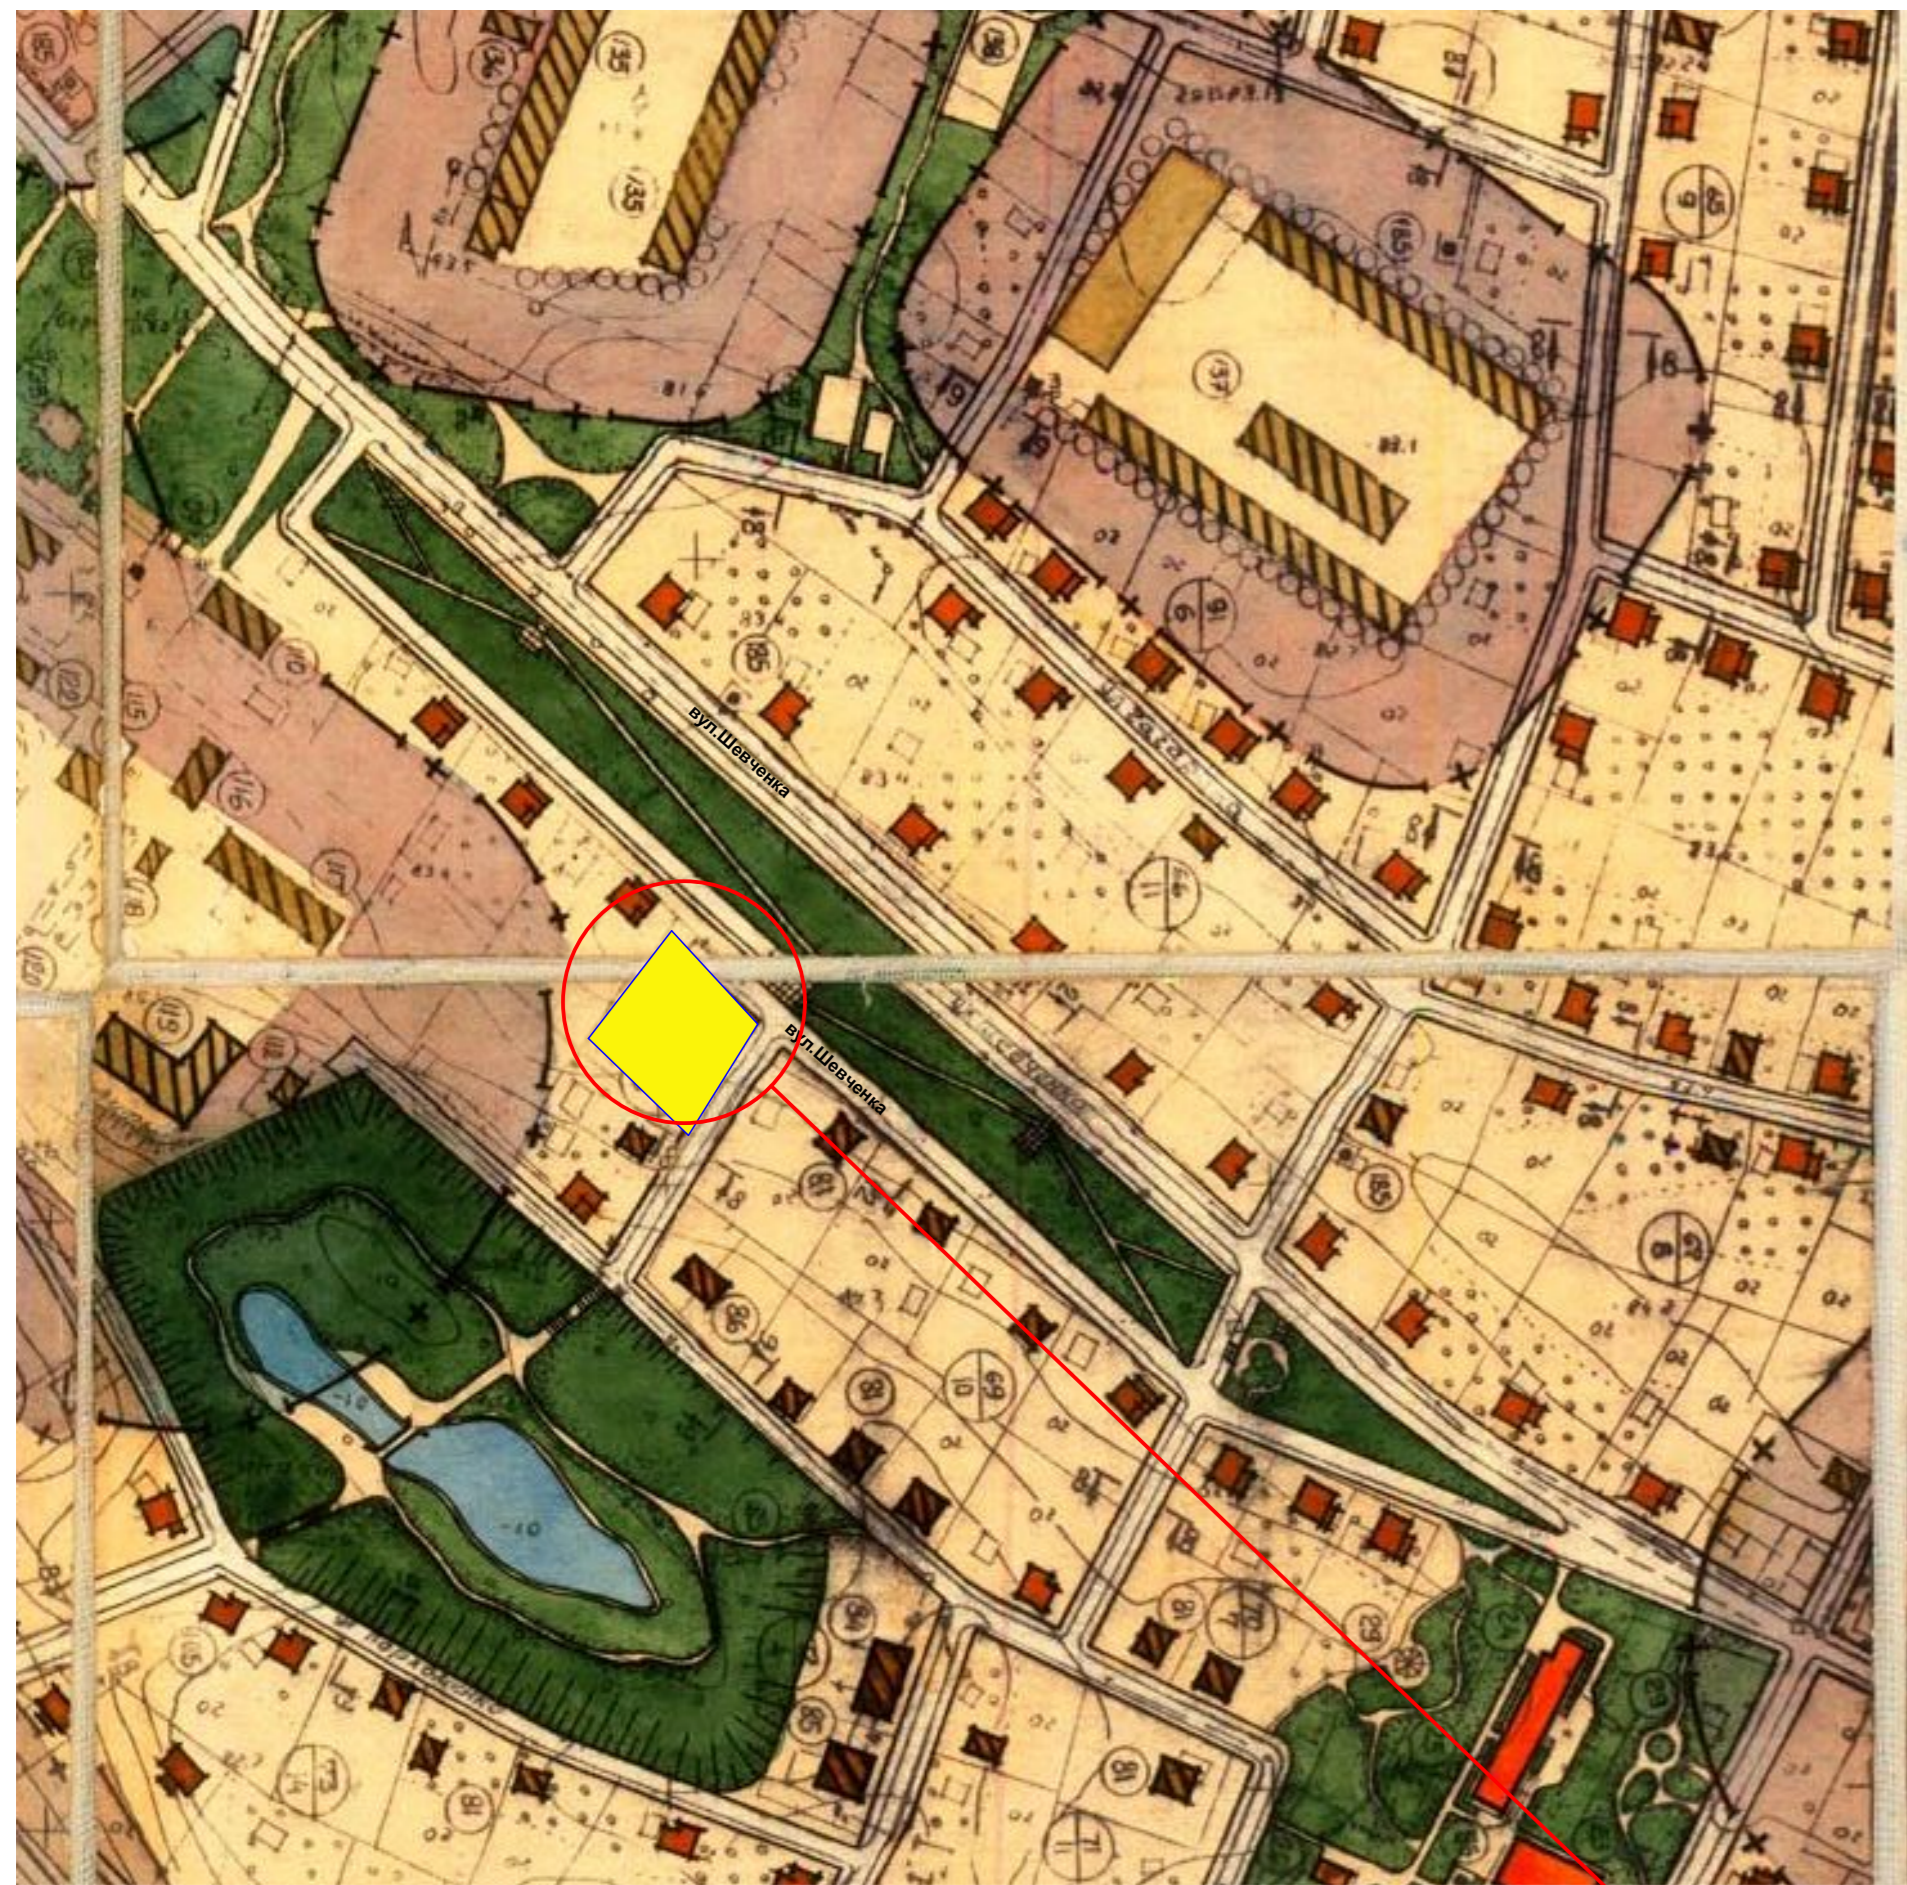

Місце розташування території розробки ДПТ

**СИТУАЦІЙНИЙ ПЛАН
ВИКОПУВАННЯ З КАДАСТРОВОЇ КАРТИ**



Місце розташування території розробки ДПТ

**ОПОРНИЙ ПЛАН. ПЛАН ІСНУЮЧОГО ВИКОРИСТАННЯ ТЕРИТОРІЇ.
СХЕМА ІСНУЮЧИХ ПЛАНУВАЛЬНИХ ОБМЕЖЕНЬ М 1:500**



**ПРОЕКТНИЙ ПЛАН. ПЛАН ЧЕРВОНИХ ЛІНІЙ.
СХЕМА ПЛАНУВАЛЬНИХ ОБМЕЖЕНЬ
СХЕМА ОРГАНІЗАЦІЇ РУХУ ТРАНСПОРТУ ТА ПІШХОДІВ М 1:500**

ЕКСПЛІКАЦІЯ ДО ОПОРНОГО ТА ПРОЕКТНОГО ПЛАНІВ

№ п/п	Найменування	Поверховість	Примітки
1	Індивідуальний житловий будинок		Існуючий
2	Сарай з літньою кухнею		Існуючий
3	Гараж		Існуючий
4	Сарай		Існуючий
5	ПограБ		Існуючі
6	Літній душ		Існуючий
7	Навіси		Існуючі
8	Свердловина		Існуюча
9	Септик		Існуючий
10	Вбиральня		Існуючий
11	Житловий будинок		Існуючий
12	Господарські будівлі		Існуючий


Умовні позначення

- Існуючі будівлі та споруди
- Озеленення
- Асфальто-бетонне покриття
- Тротуарна плитка ФЕМ
- Червоні лінії
- Межі ділянки
- Напрямок руху транспорту
- Напрямок руху пішоходів
- Газопровід середнього тиску
- Леп 0,4 кВт
- Леп 10 кВт
- Охорона зона від газопроводу середнього тиску (4,0 метри)
- Охорона зона від ЛЕП 10 кВт (10,0 метрів)
- Межа санітарно-захисної зони


ОСНОВНІ ПОКАЗНИКИ ДІЛЯНКИ №1

№ п/п	Найменування	Од. вим.	Кількість	Примітки
1	Площа ділянки	га	0,1934	
2	Площа забудови	га	0,0206	
3	Площа вимощення	га	0,0170	
4	Площа озеленення	га	0,1558	
5	Відсоток забудови	%	10,63	
6	Відсоток вимощення	%	8,81	
7	Відсоток озеленення	%	80,56	

Поперечний профіль вулиць 1-1

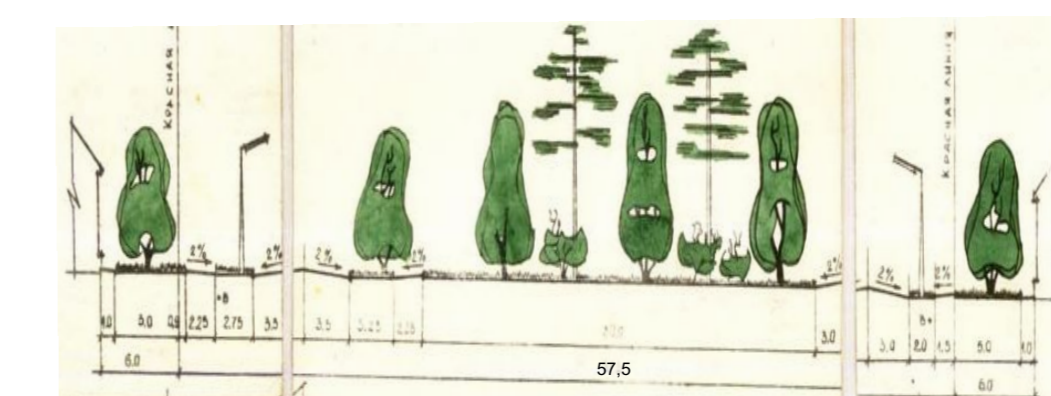

Поперечний профіль вулиць 2-2

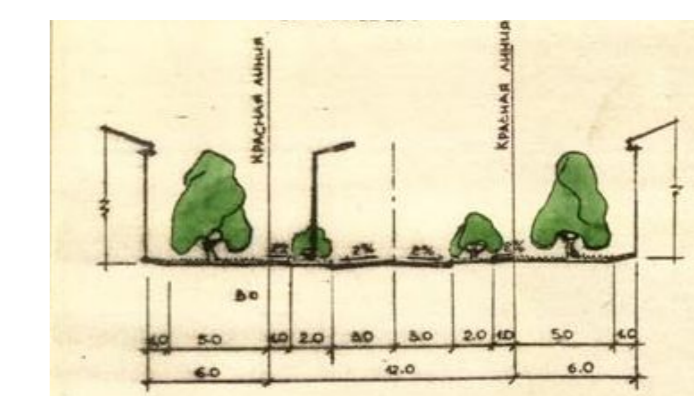

ФОТОФІКСАЦІЯ



1 - Ділянка № 1 площею 0,1934га. (землі для будівництва і обслуговування житлових будинків, господарських будівель і споруд)

02-06-21 - ПП

Детальний план території частини села Благодатне в межах земельної ділянки по вул. Шевченка, 27 Золотоніського р-ну, Черкаської обл.

02-06-21 - ПП					ДПТ			
змін.	кільк.	аркуш	№ док.	підпис	дата	Стаття	Аркуш	Аркуші
						1	1	1

Проектний план М 1:500, опорний план, план червоних ліній, схема планувальних обмежень, схема організації руху транспорту, Поперечний профіль вулиць 1-1, КІВАПП "Облашторо" Черкаської обласної ради