




СЕЛО ХВИЛЬОВО-СОРОЧИН ЗОЛОТОНІСЬКОГО РАЙОНУ, ЧЕРКАСЬКОЇ ОБЛАСТІ.

Детальний план території частини села Хвильово-Сорочин в межах земельної ділянки по вул. Соборна, 123.

Схема розташування території в планувальній структурі села Хвильово-Сорочин

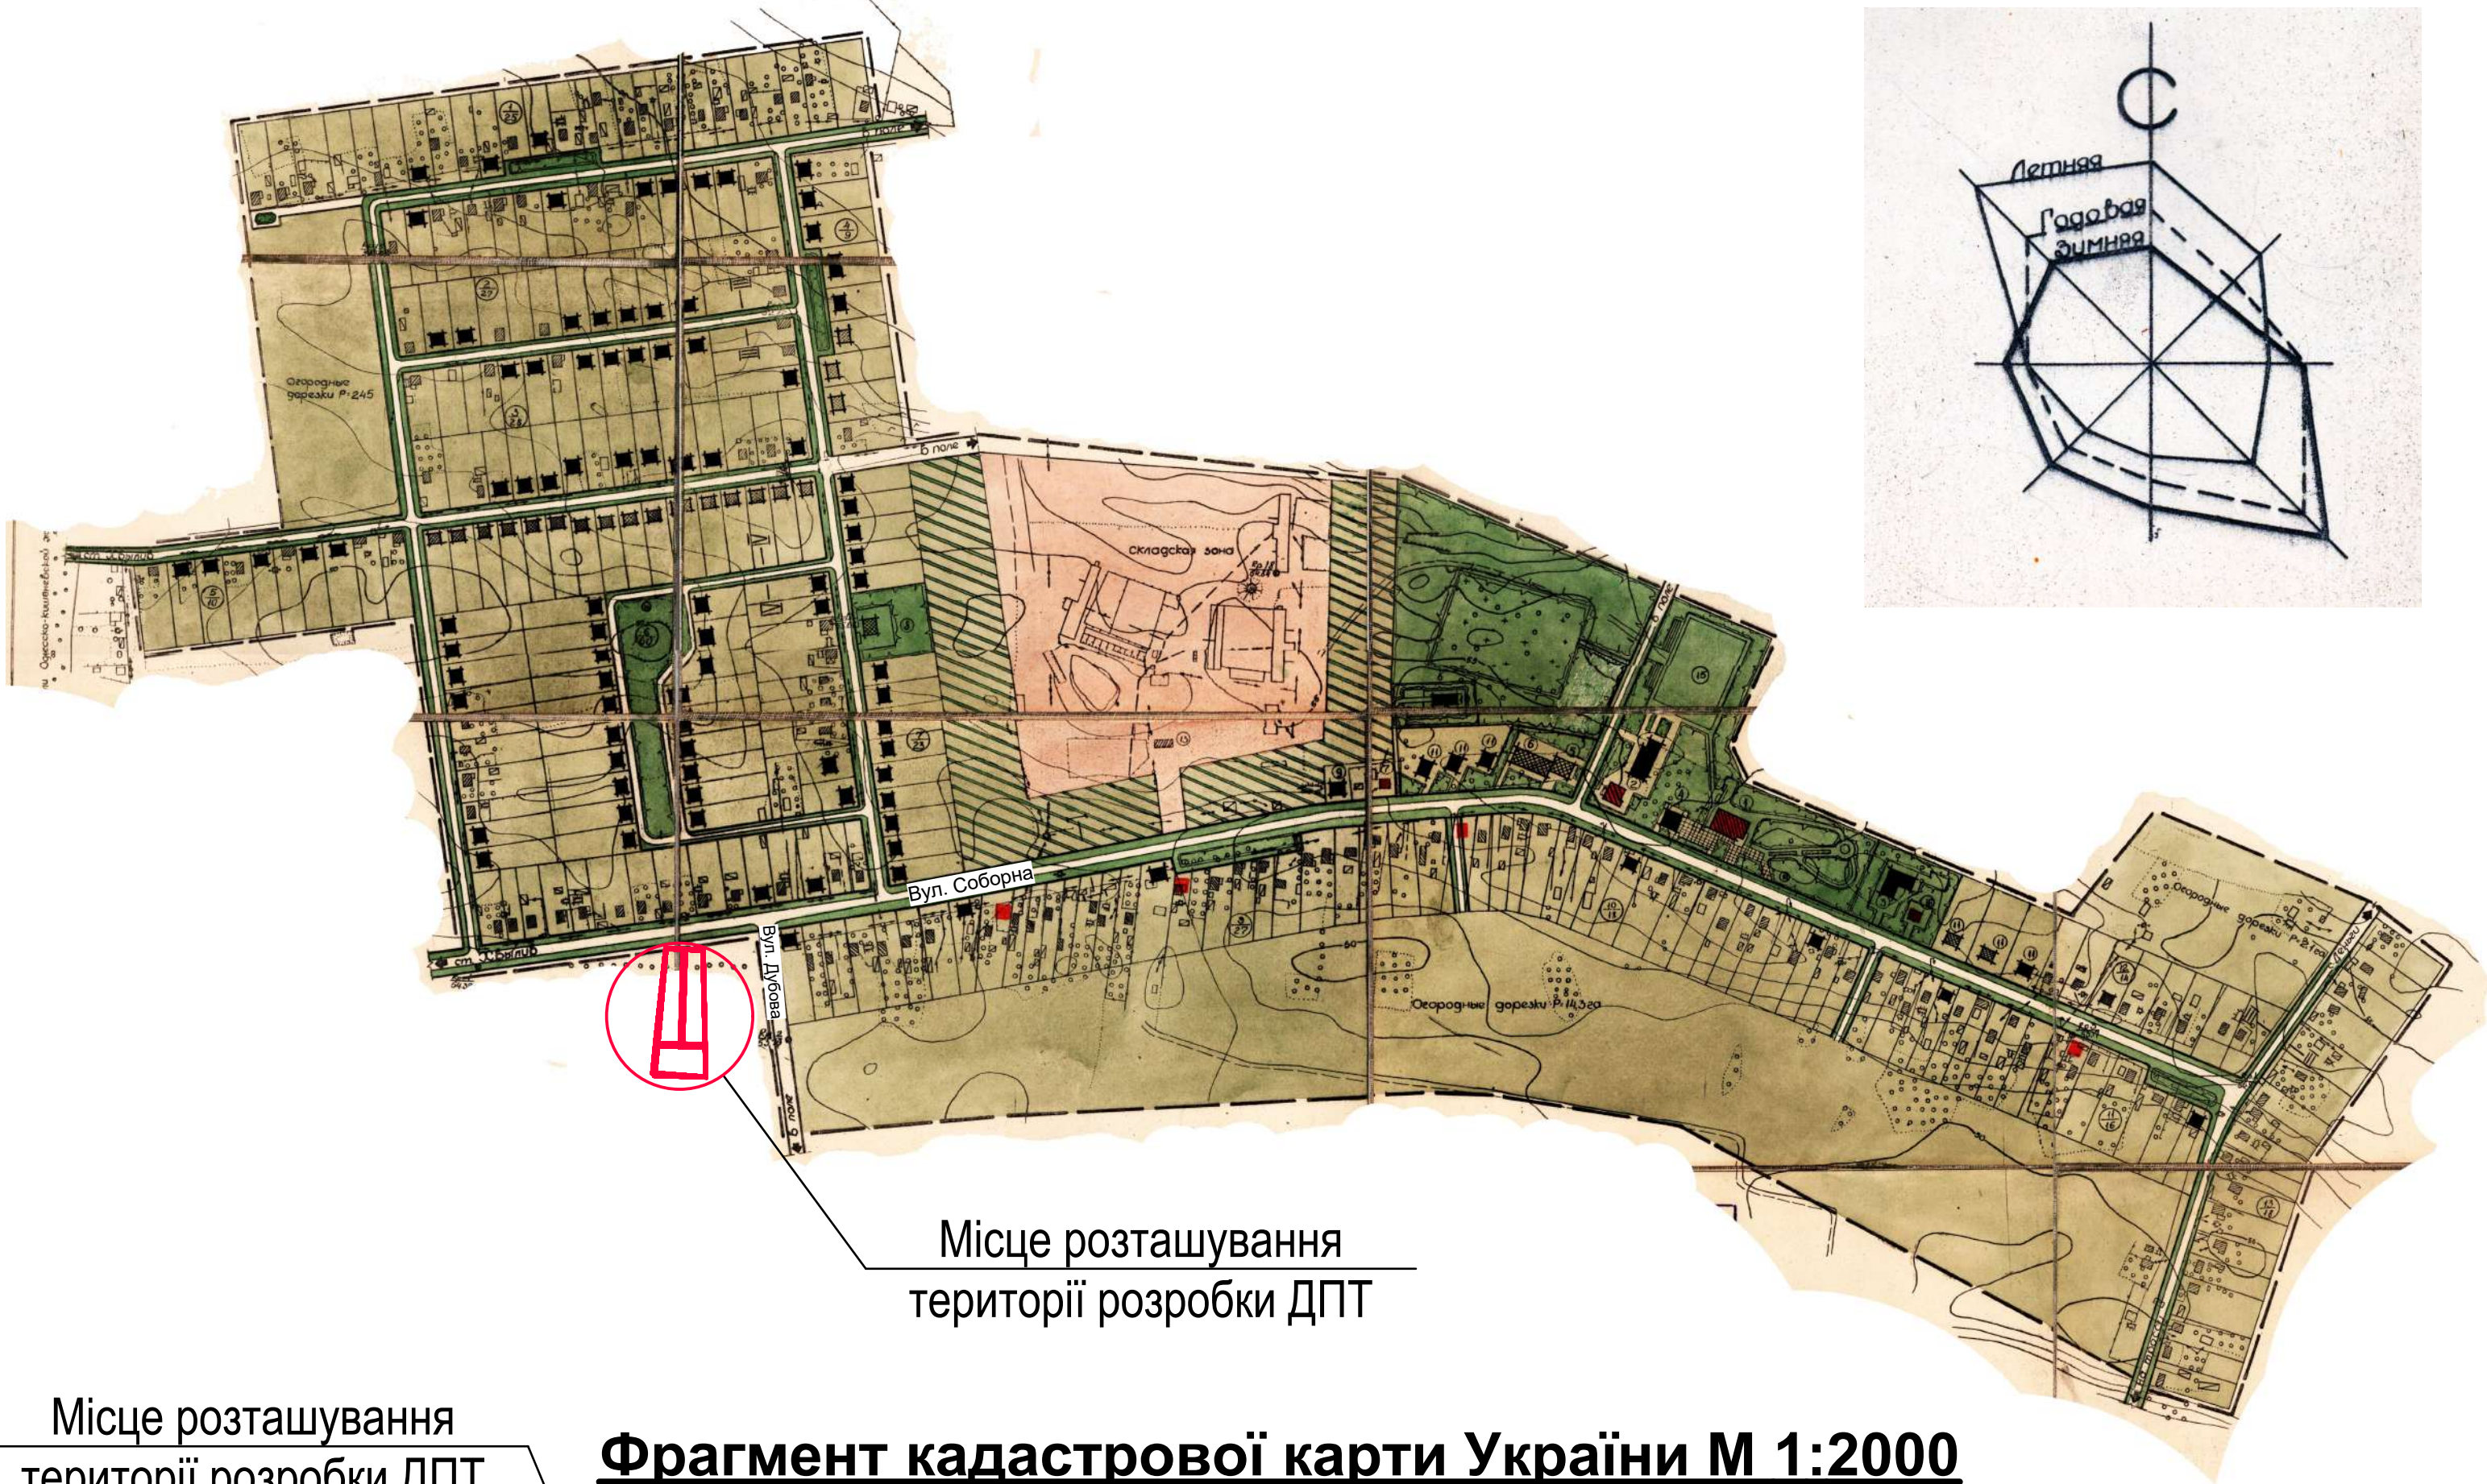

Фрагмент кадастрової карти України М 1:2000




СИТУАЦІЙНИЙ ПЛАН



Місце розташування території розробки ДПТ

Фрагмент генплану села Хвильово-Сорочин М 1:2000

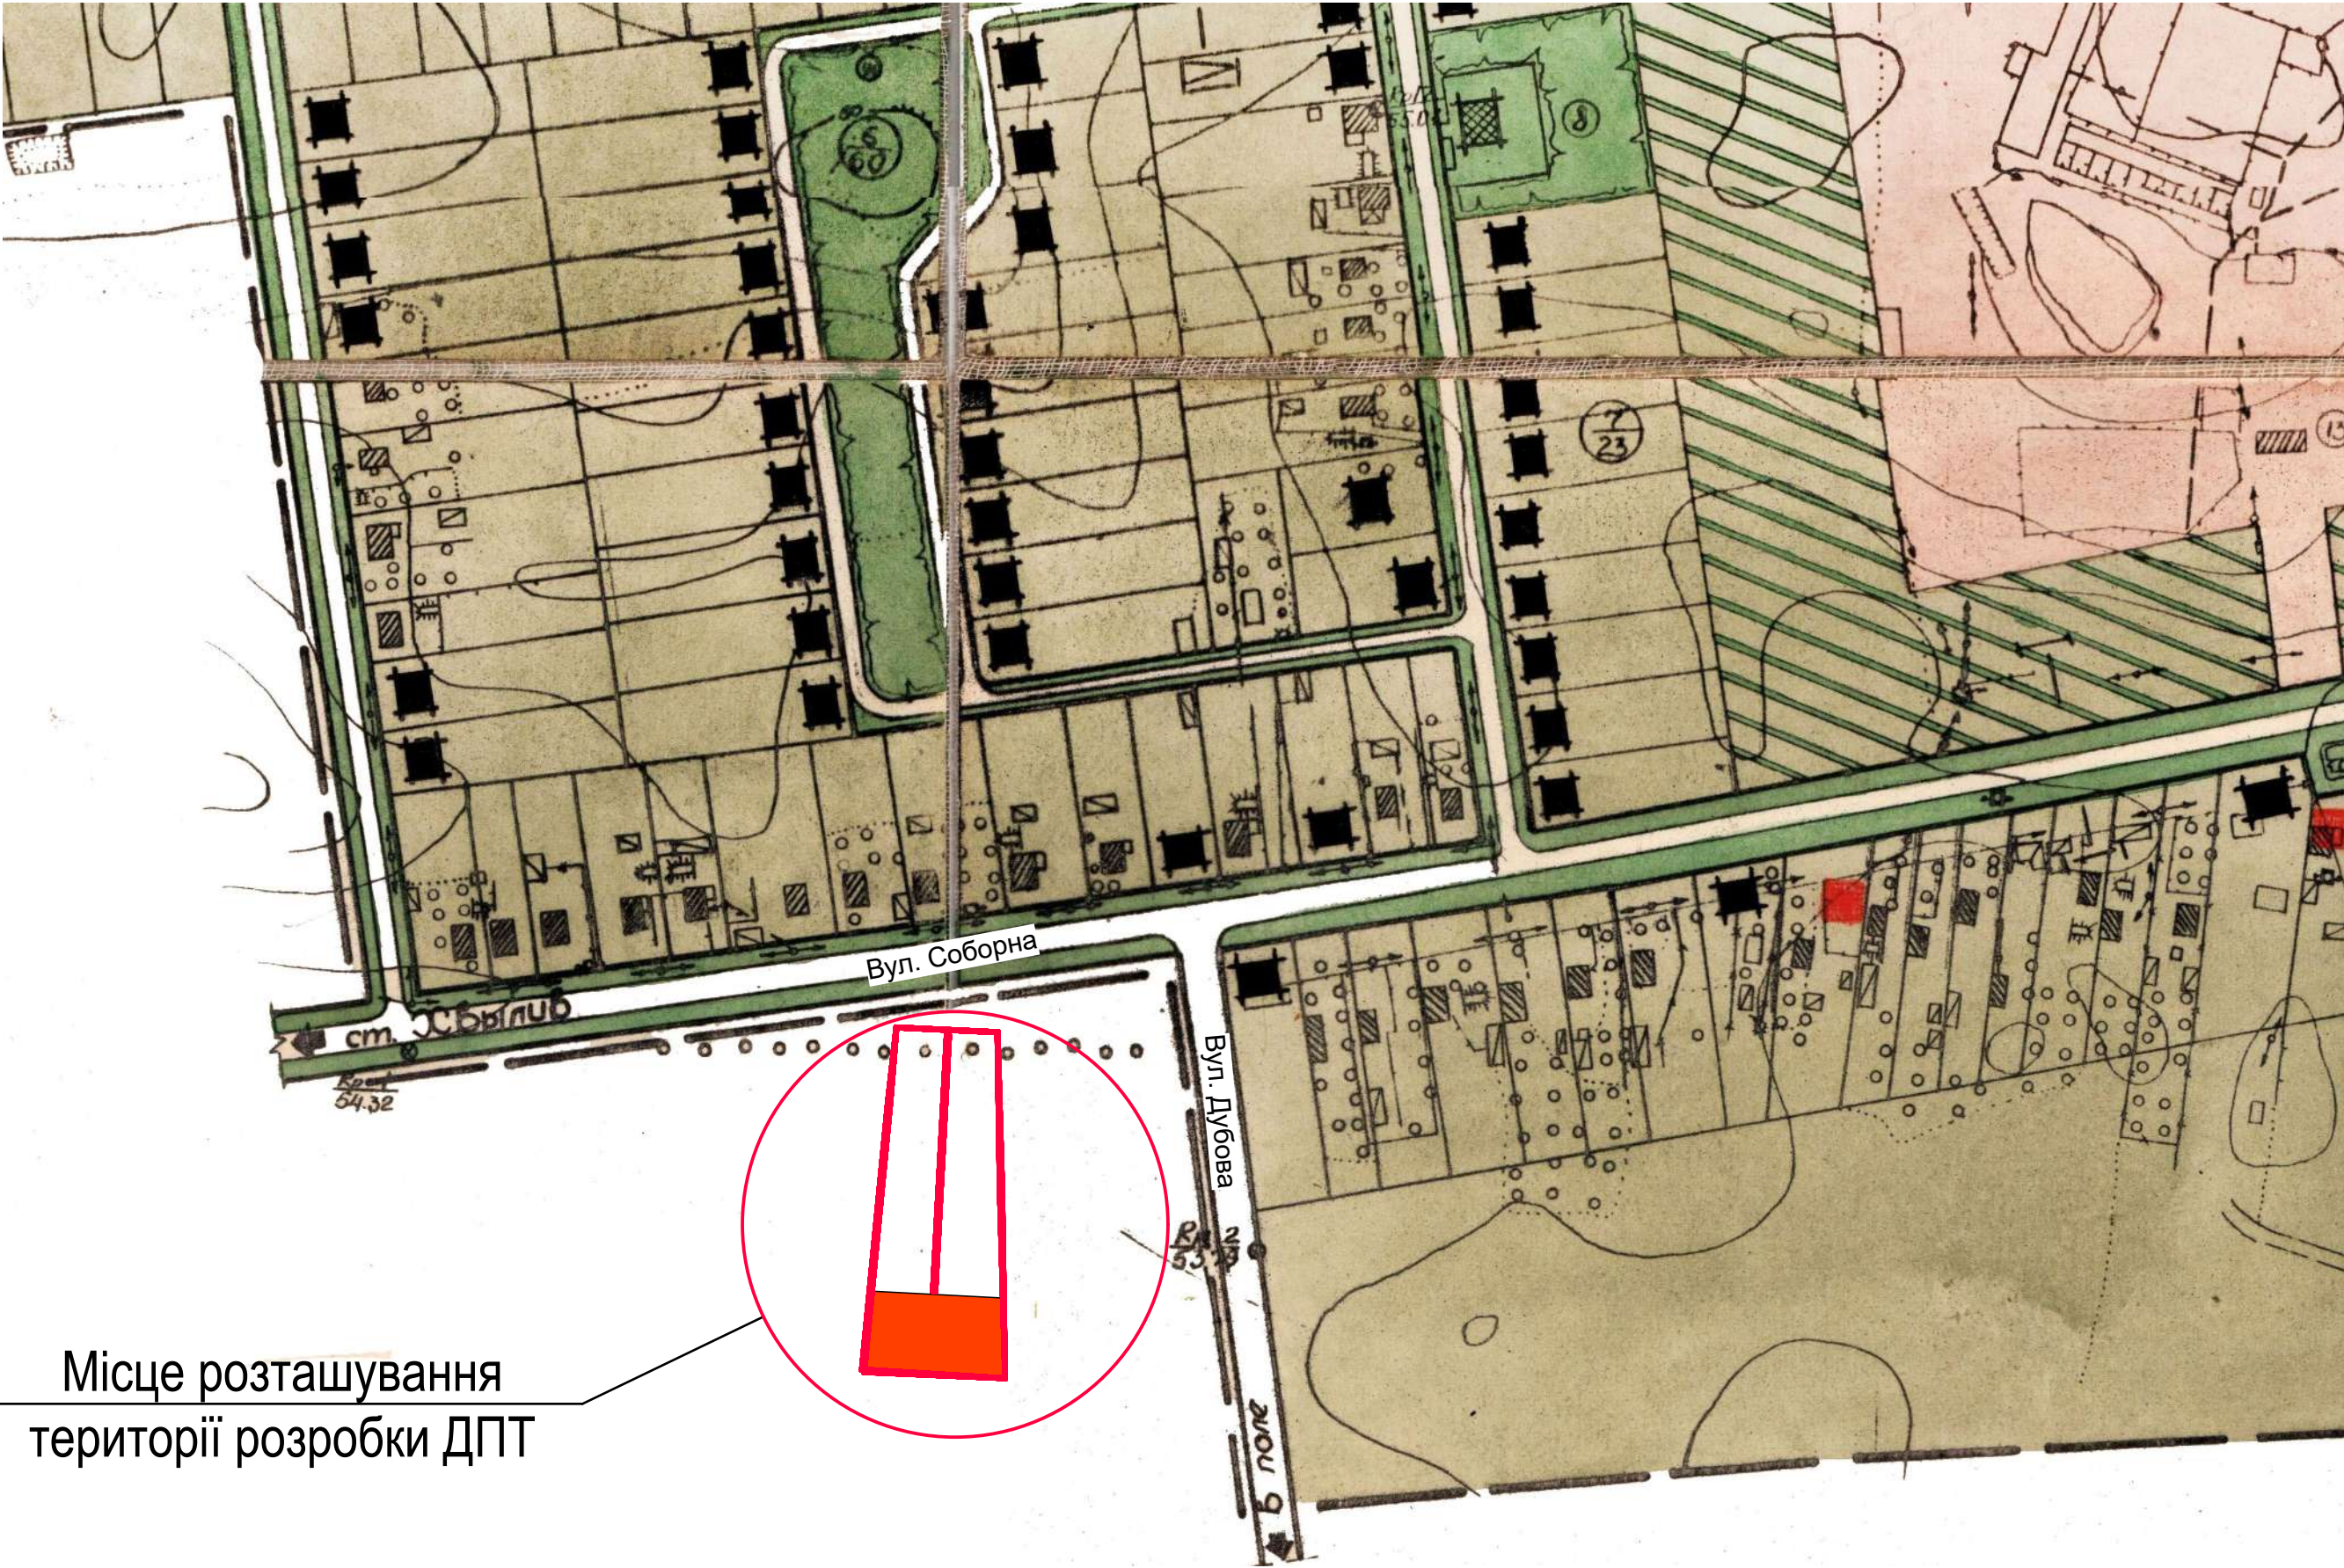

Місце розташування території розробки ДПТ

Генеральний план села Хвильово-Сорочин розроблений Черкаською філією інституту «Укрколгосппроєкт» у 1971 році.

						16 - 21 - ГП		
						Детальний план території частини села Хвильово-Сорочин в межах земельної ділянки по вул. Соборна, 123.		
змін.	кільк.	аркуш	№ док.	підпис	дата	Стадія	Аркуш	Архівів
						ДПТ	1	2
ГАП	Чеберяк					Схема розташування території в планувальній структурі села Хвильово-Сорочин. Фрагмент генплану села Хвильово-Сорочин М 1:2000. Фрагмент кадастрової карти. Ситуаційний план		
Н. контроль								
Перевірка								
Розробив	Чеберяк							
						ФОП Чеберяк Ю. В. Кваліфікаційний сертифікат АА №002714		
						Формат А1		