


Детальний план території частини міста Золотоноша в межах земельної ділянки по вулиці Пушкіна, 40 б, Черкаської області

Схема розташування території у планувальній структурі м. Золотоноша
Фрагмент генплану с. Золотоноша М 1:5000



СИТУАЦІЙНИЙ ПЛАН
М 1:5000
ВИКОПУВАННЯ З КАДАСТРОВОЇ КАРТИ

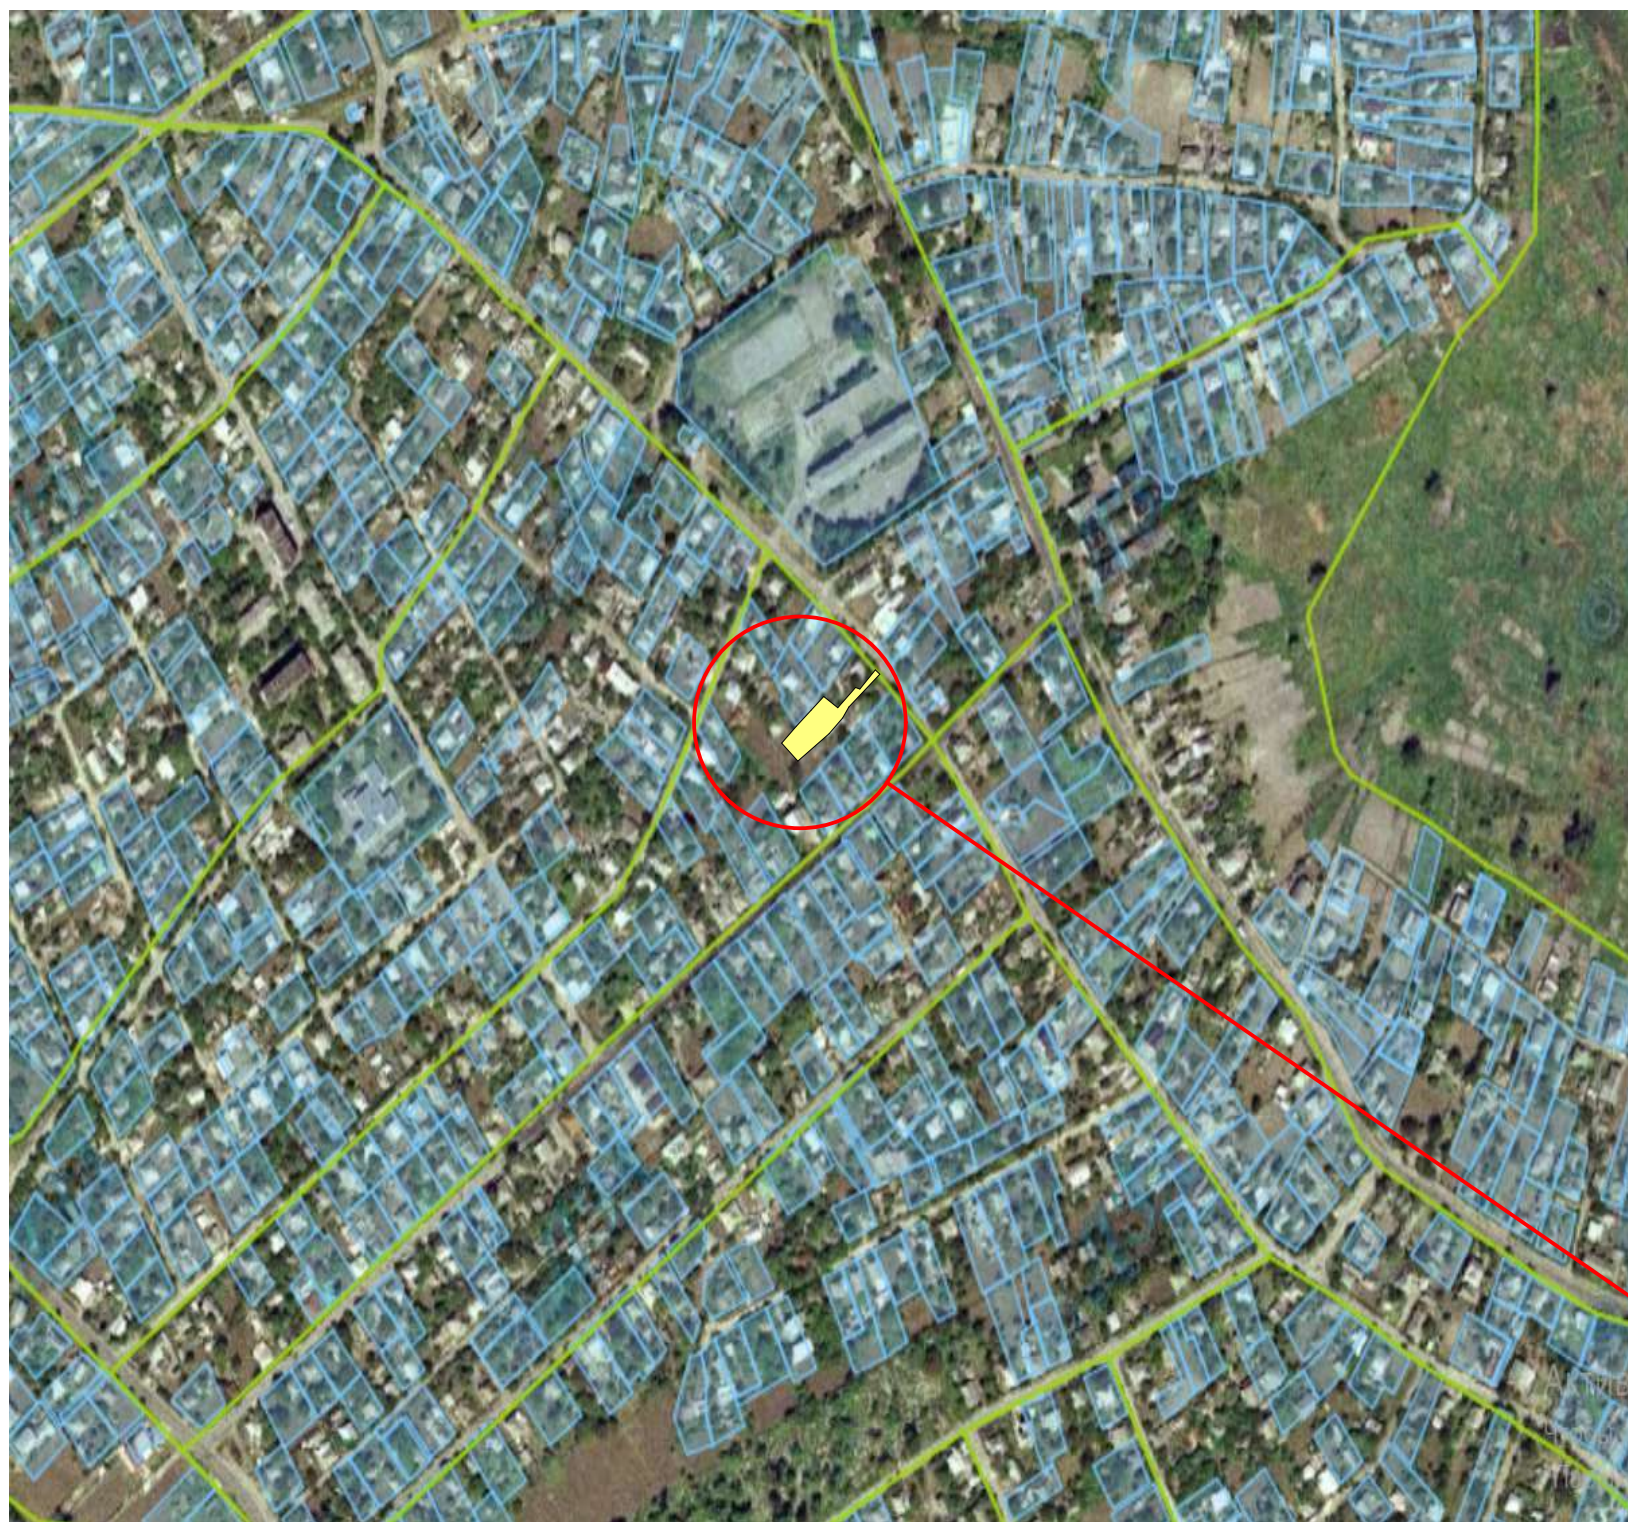


Місце розташування
території розробки ДПТ

Умовні позначення

- Існуючі будівлі та споруди
- Проектні будівлі та споруди
- Озеленення
- Асфальто-бетонне покриття
- Тротуарна плитка ФЕМ
- Червоні лінії
- Межі ділянки
- Напрямок руху транспорту
- Напрямок руху пішоходів
- Газопровід низького тиску
- Леп 0,4 кВт
- Охорона зона від газопроводу низького тиску (2,00 м)
- Магістральний водопровід
- Охорона зона від магістрального водопроводу (5,00 м)

Місце розташування
території розробки ДПТ


ОПОРНИЙ ПЛАН. ПЛАН ІСНУЮЧОГО ВИКОРИСТАННЯ ТЕРИТОРІЇ.
СХЕМА ІСНУЮЧИХ ПЛАНУВАЛЬНИХ ОБМЕЖЕНЬ М 1:500

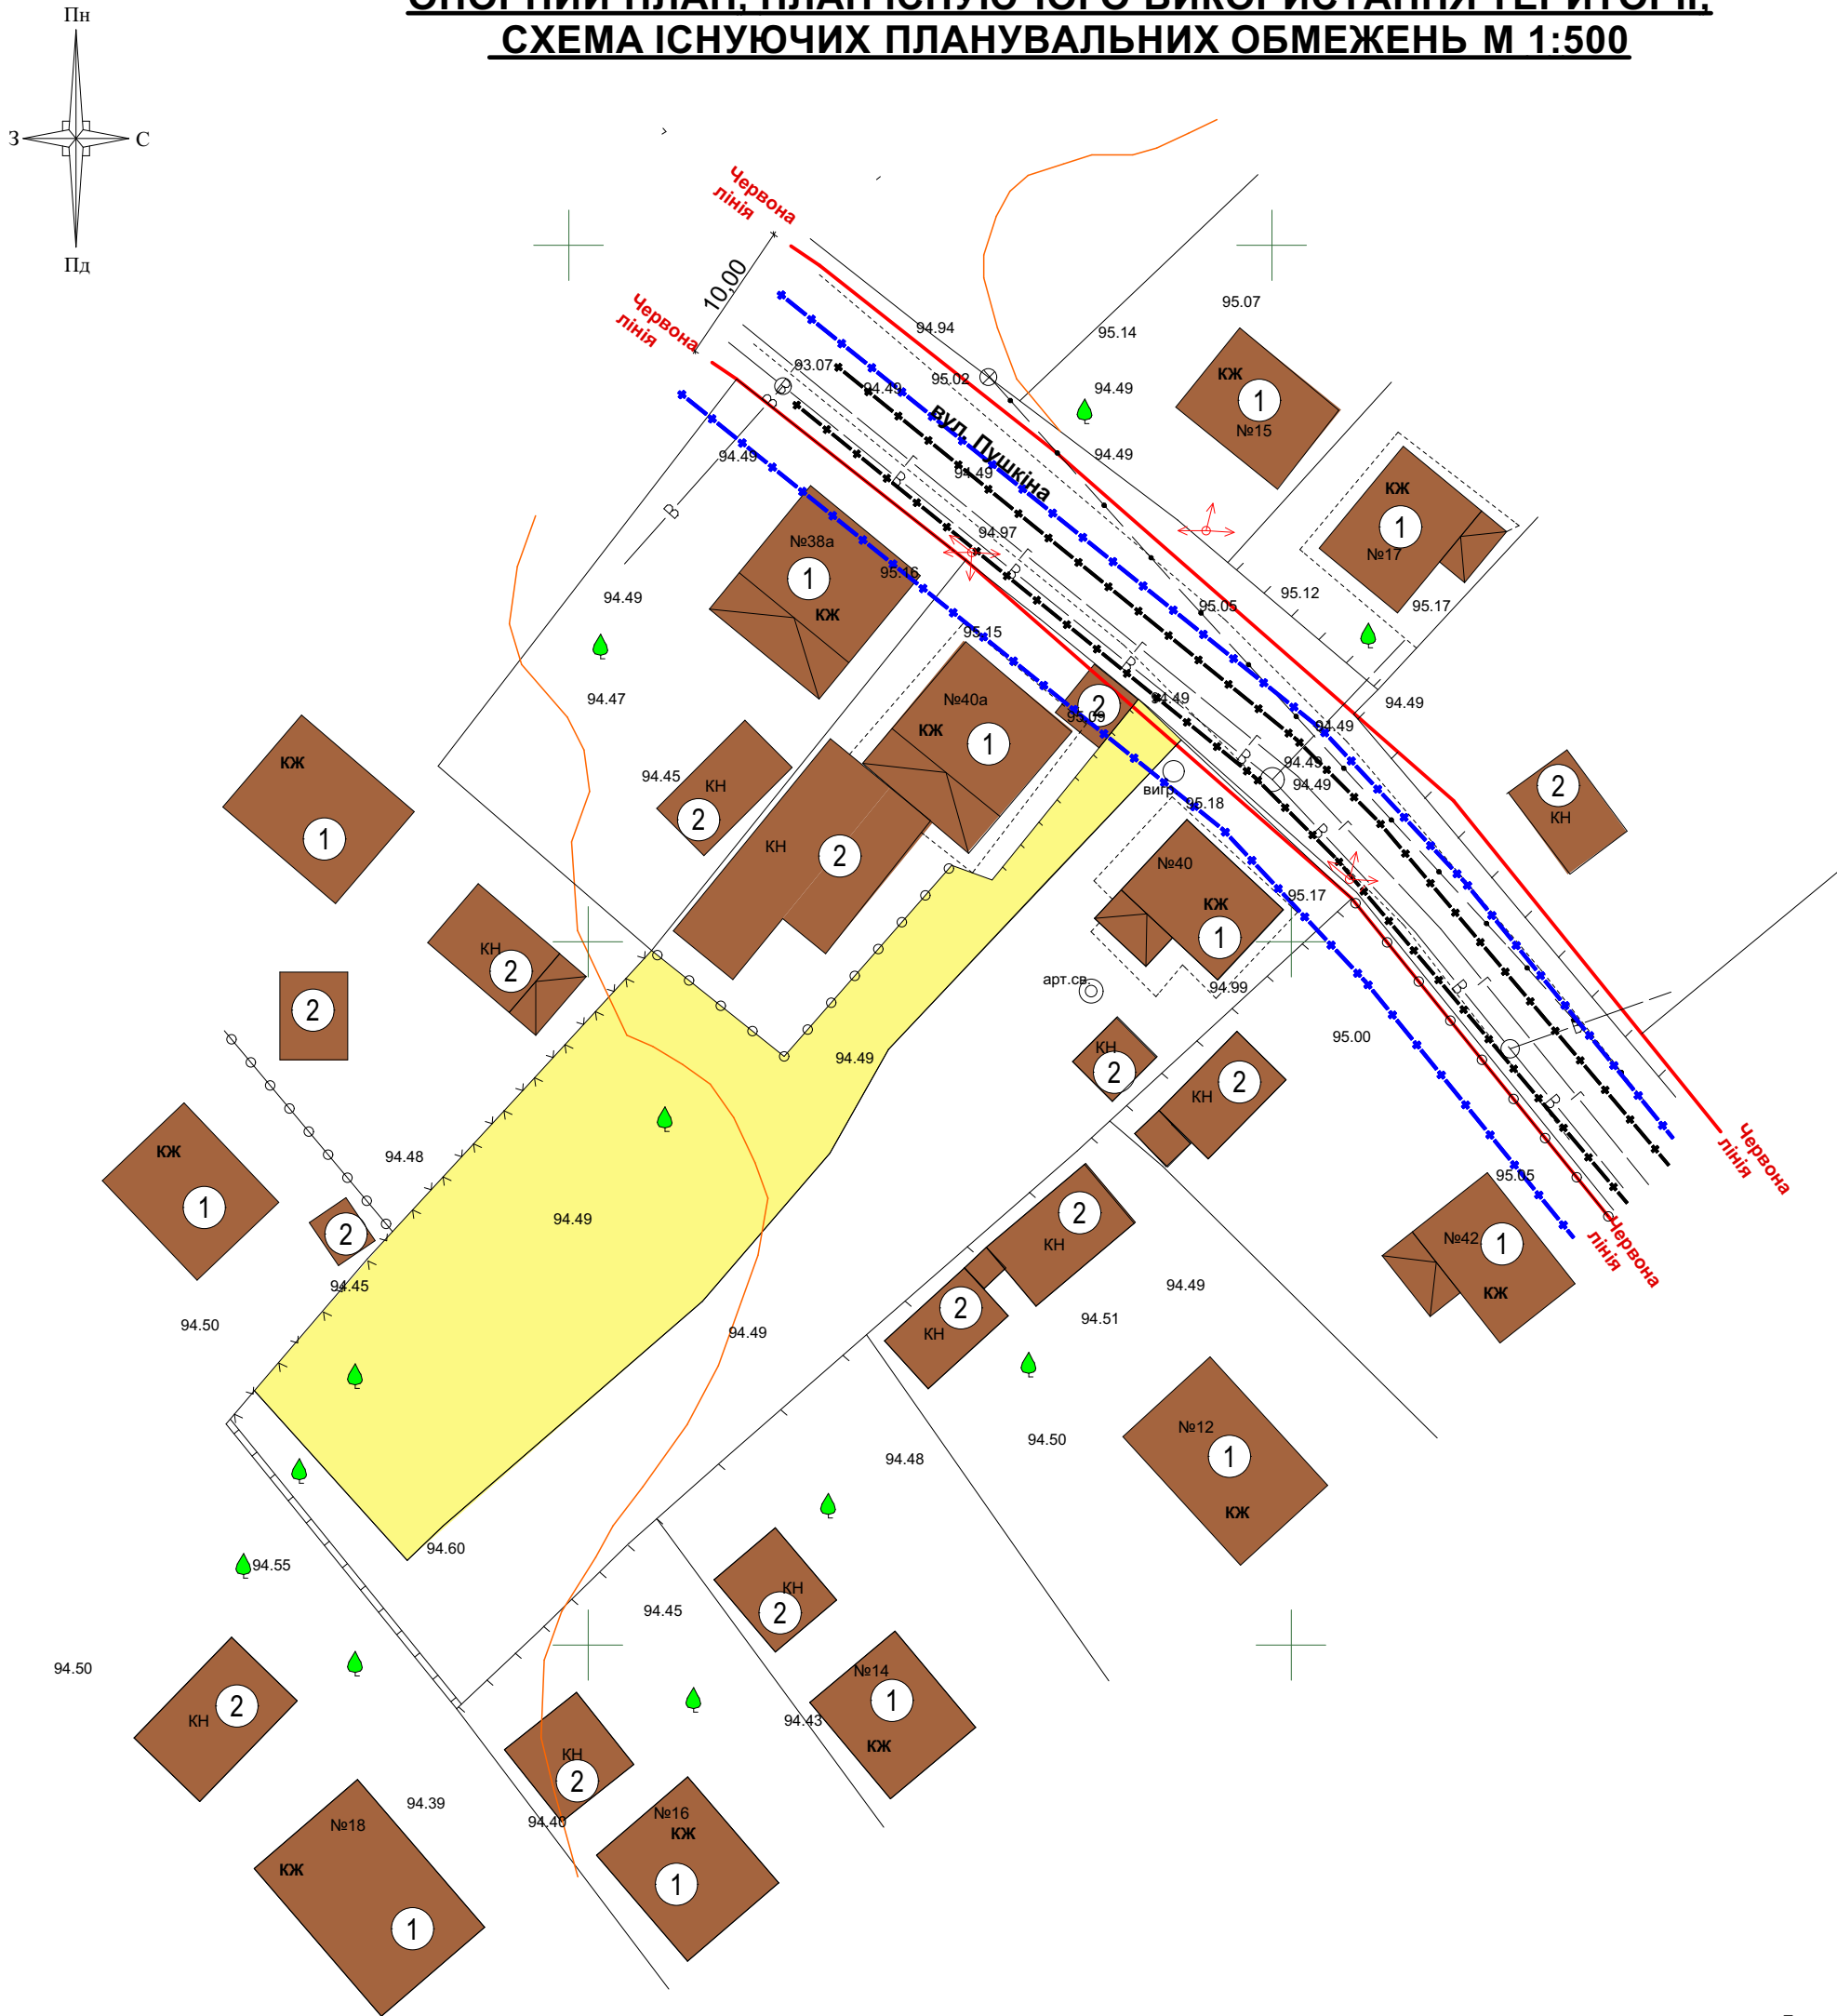

ЕКСПЛІКАЦІЯ ДО ОПОРНОГО ПЛАНУ

№ п/п	Колонка	Найменування	Поверховість	Примітки
1	Індивідуальні житлові будинки		1-2	Існуючий
2	Господарська будівля		1	Існуюча
3	Гараж		1	Існуючий


Поперечний профіль 1-1
по вулиці Пушкіна

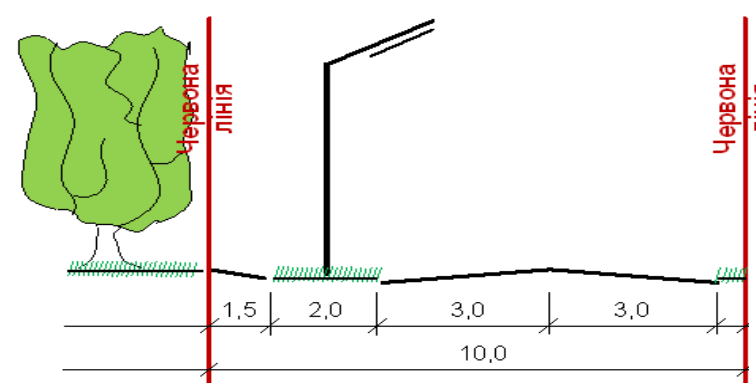


ЕКСПЛІКАЦІЯ ДО ПРОЕКТНОГО ПЛАНУ

№ п/п	Найменування	Поверховість	Примітки
1	Індивідуальні житлові будинки	1-2	Існуючі
2	Господарські будівлі	1	Існуючі
3	Гараж	1	Існуючі
4	Індивідуальний житловий будинок	1-2	Проект
5	Септик		Проект

ФОТОФІКСАЦІЯ

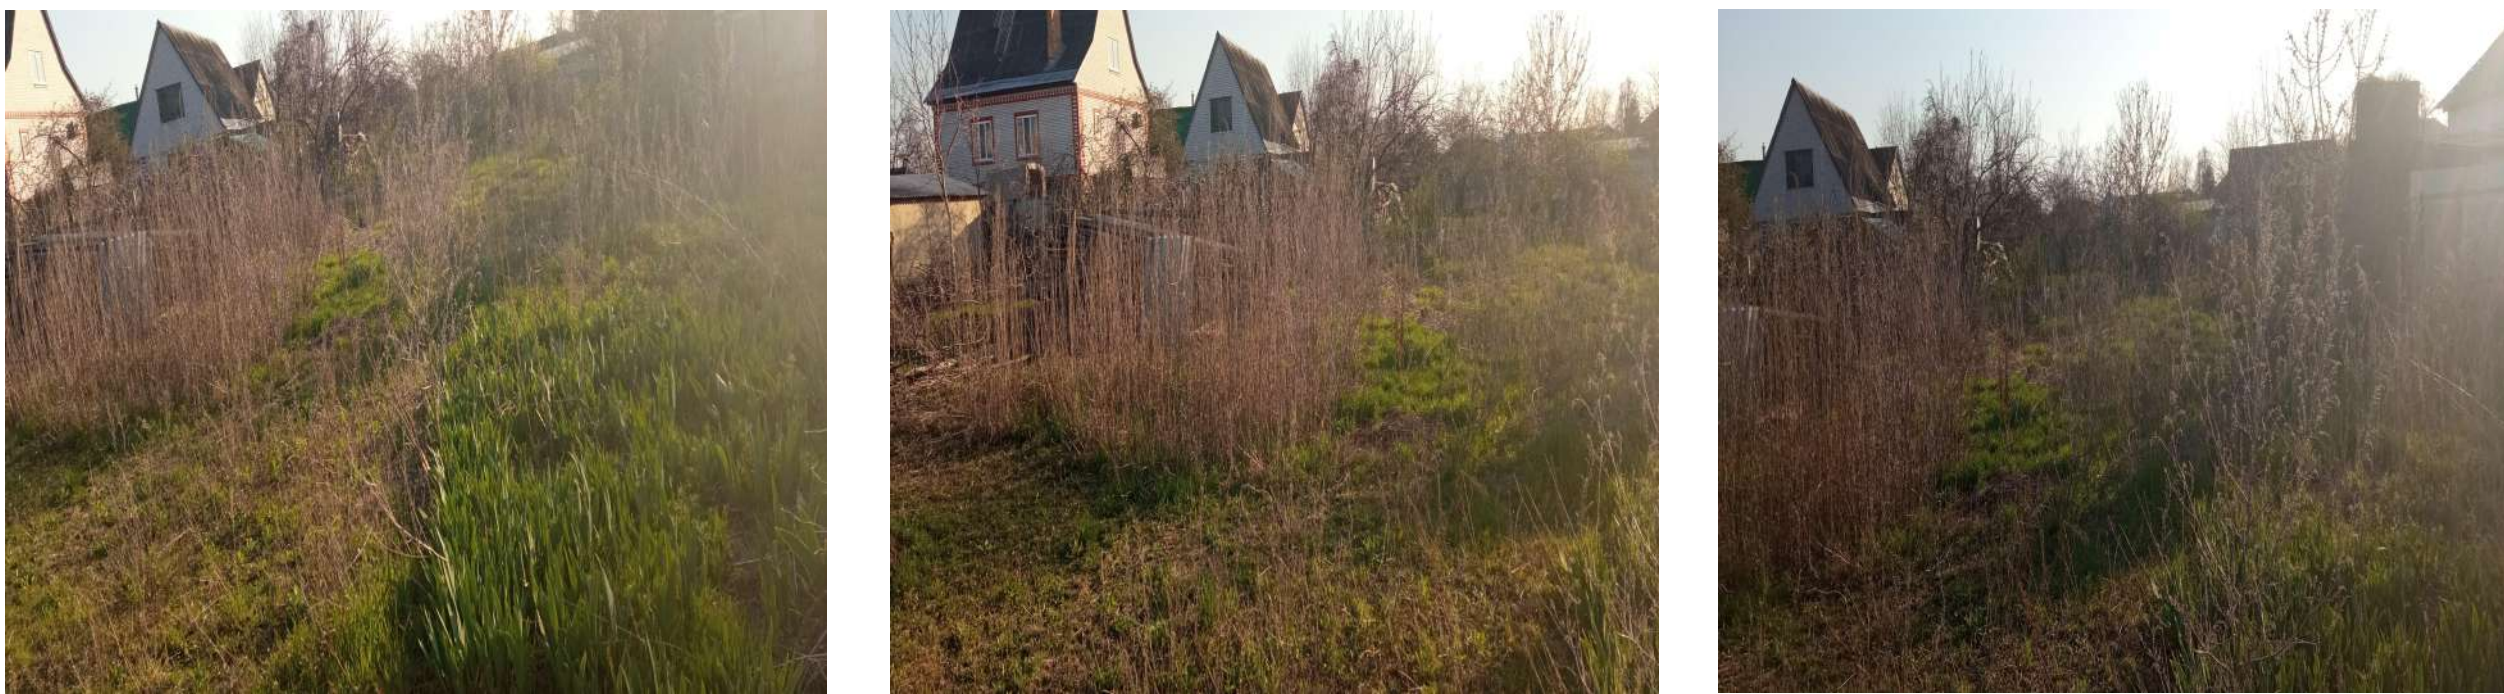

ПРОЕКТНИЙ ПЛАН. ПЛАН ЧЕРВОНИХ ЛІНІЙ.
СХЕМА ПЛАНУВАЛЬНИХ ОБМЕЖЕНЬ
СХЕМА ОРГАНІЗАЦІЇ РУХУ ТРАНСПОРТУ ТА ПІШОХОДІВ М 1:500

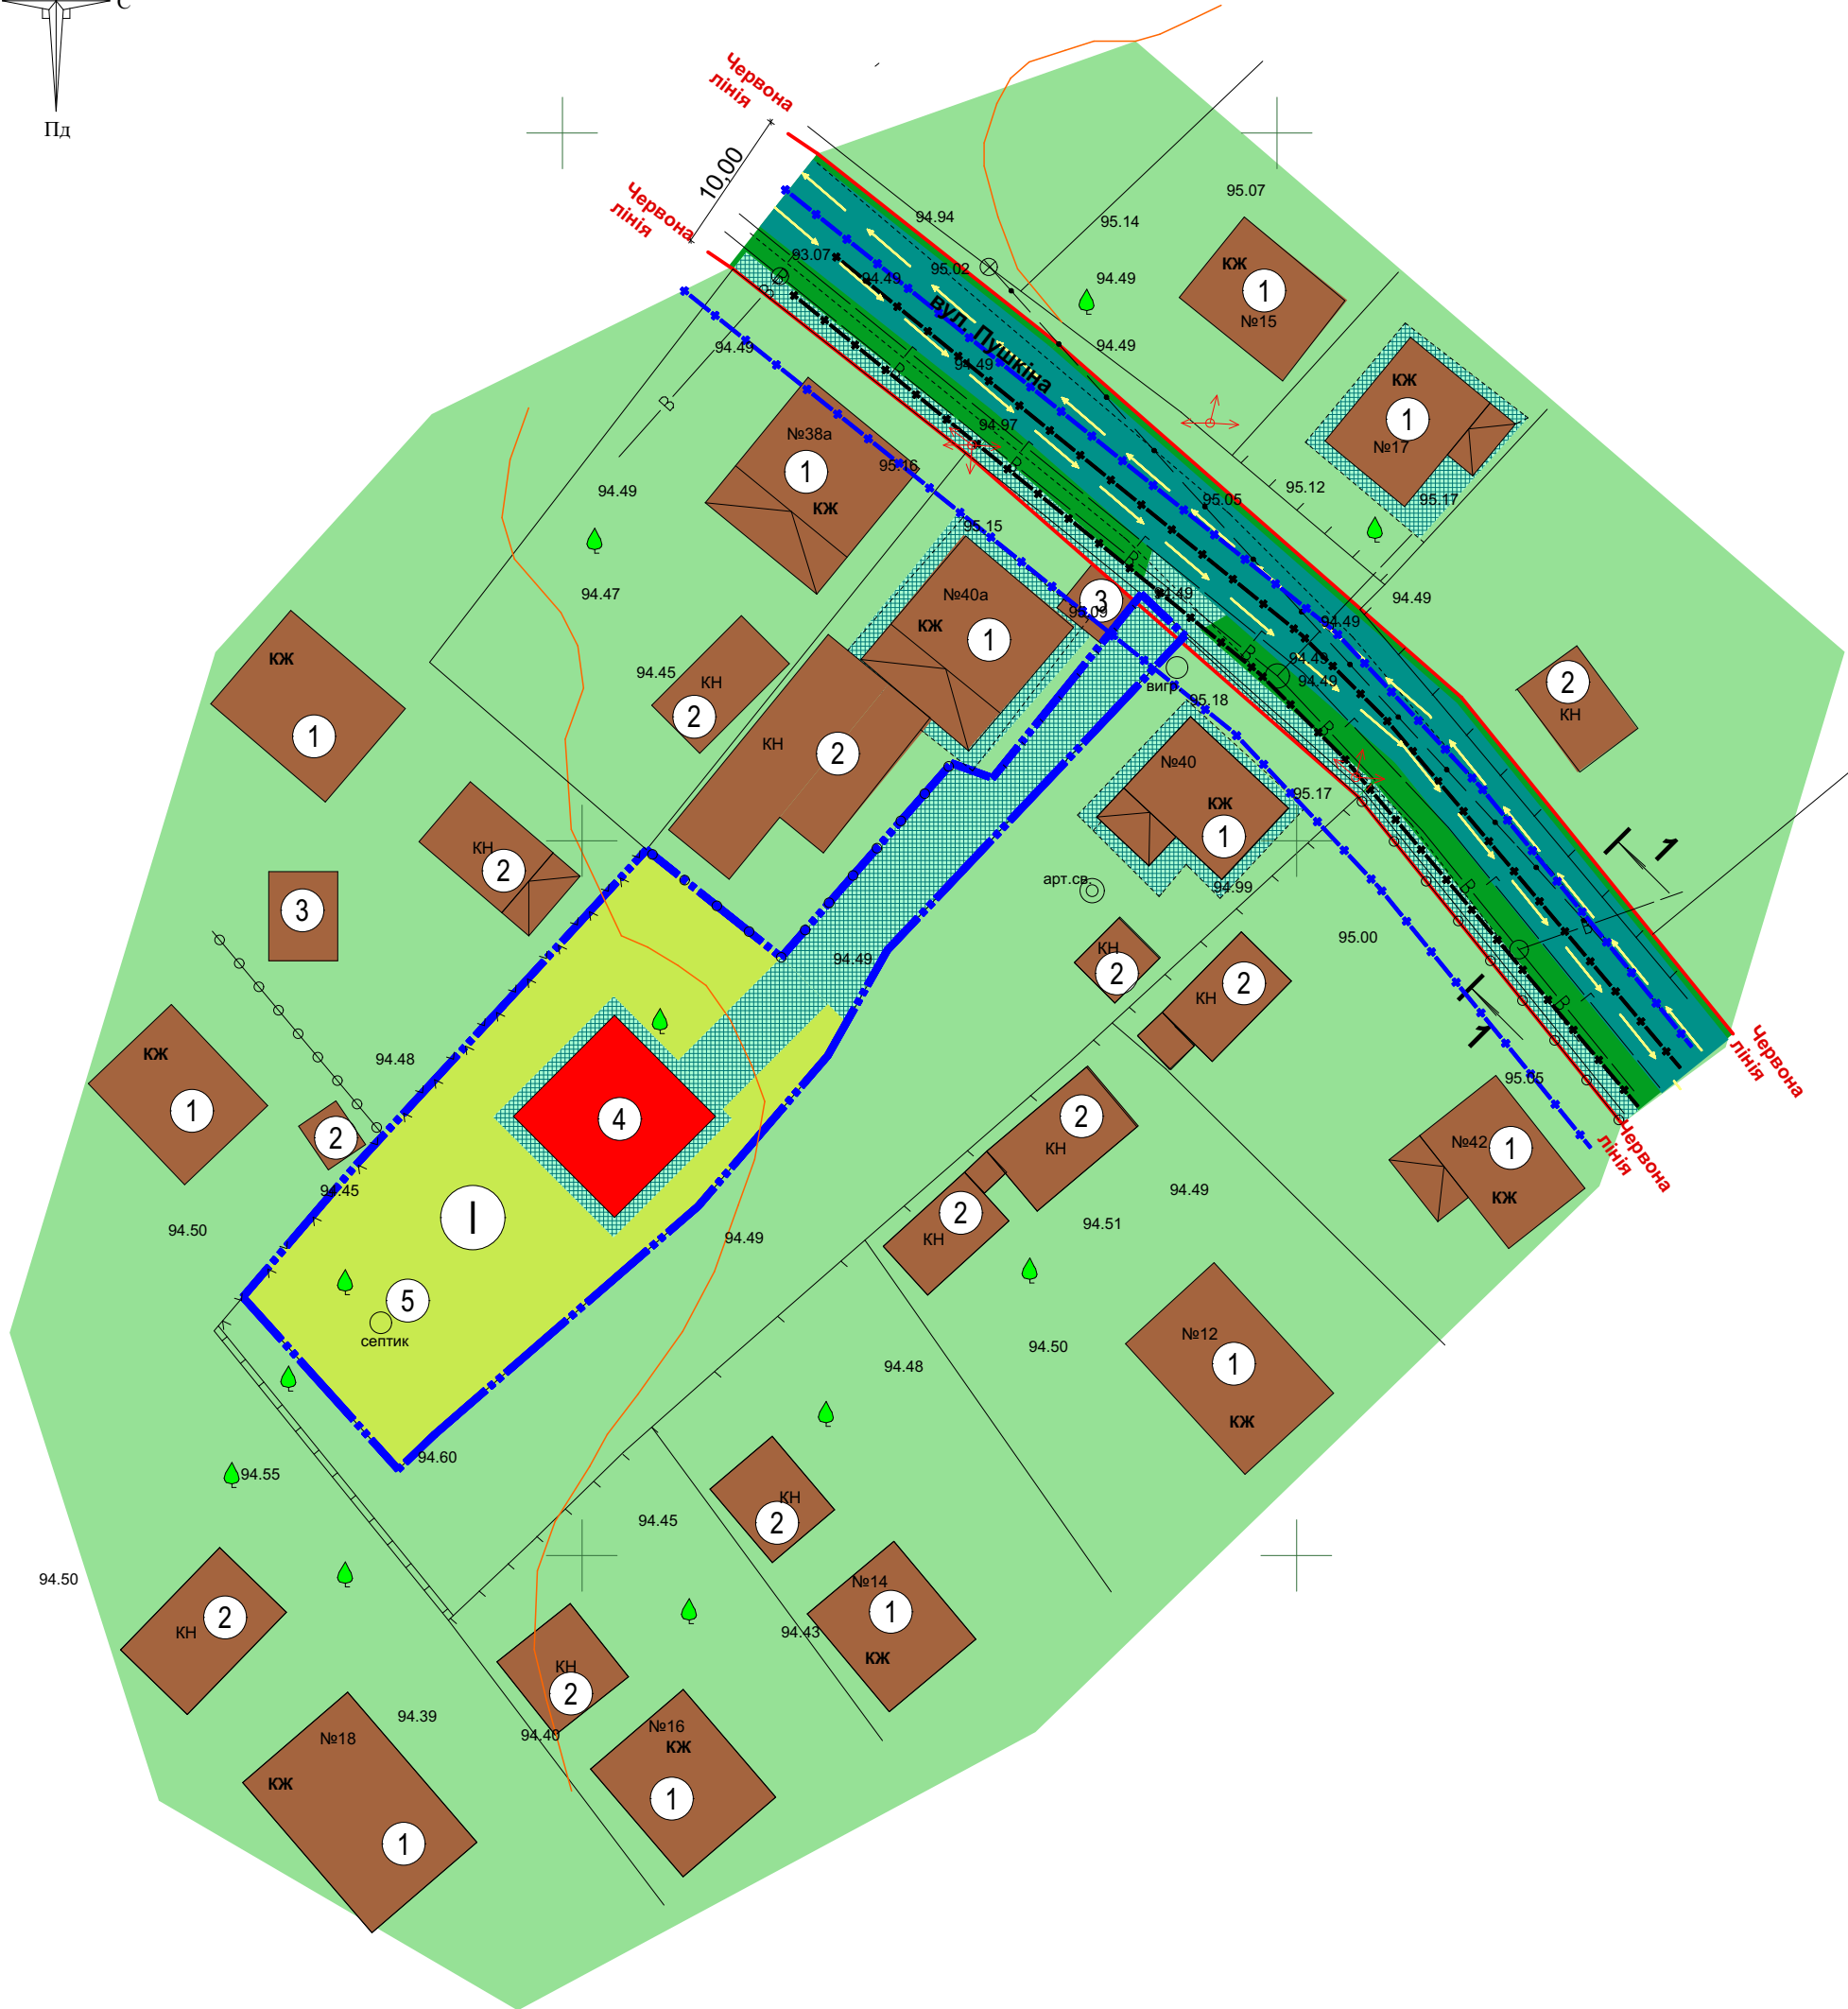

І - Ділянка № 1 площею 0,1000 га. (землі для будівництва і обслуговуванню житлових будинків, господарських будівель і споруд)

ОСНОВНІ ПОКАЗНИКИ ДІЛЯНКИ №1

№ п/п	Найменування	Од. вим.	Кількість	Примітки
1	Площа ділянки	га	0,1000	
2	Площа забудови	га	0,0100	
3	Площа вимощення	га	0,0230	
4	Площа озеленення	га	0,0670	
5	Відсоток забудови	%	10,00	
6	Відсоток вимощення	%	23,00	
7	Відсоток озеленення	%	67,00	

08-06-21 - ГП				
Детальний план території частини міста Золотоноша в межах земельної ділянки по вулиці Пушкіна, 40 б, Черкаської області				
змн.	кільк.	аркуш	№ док.	підпис
ГАП	Дем'яненко			
Н. контроль	Коляда			
Перевірив	Дем'яненко			
Розробив	Карвай			
Проектний план М 1:500, опорний план, план червоних ліній, схема планувальних обмежень, схема організації руху транспорту, Поперечний профіль вулиці І-1				
КПВАПП "Облхарбюро" Черкаської обласної ради				
Формат 1150x594мм				