



СЕЛО БЛАГОДАТНЕ ЗОЛОТОНІСЬКОЇ МІСЬКОЇ РАДИ, ЧЕРКАСЬКОЇ ОБЛАСТІ.

Детальний план території частини села Благодатне Золотоніської міської ради в межах земельної ділянки по вул. Піщана, 59.


Фотофіксація.



Схема розташування території в планувальній структурі села Благодатне

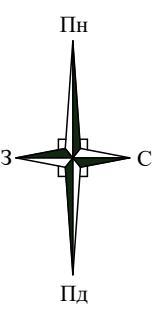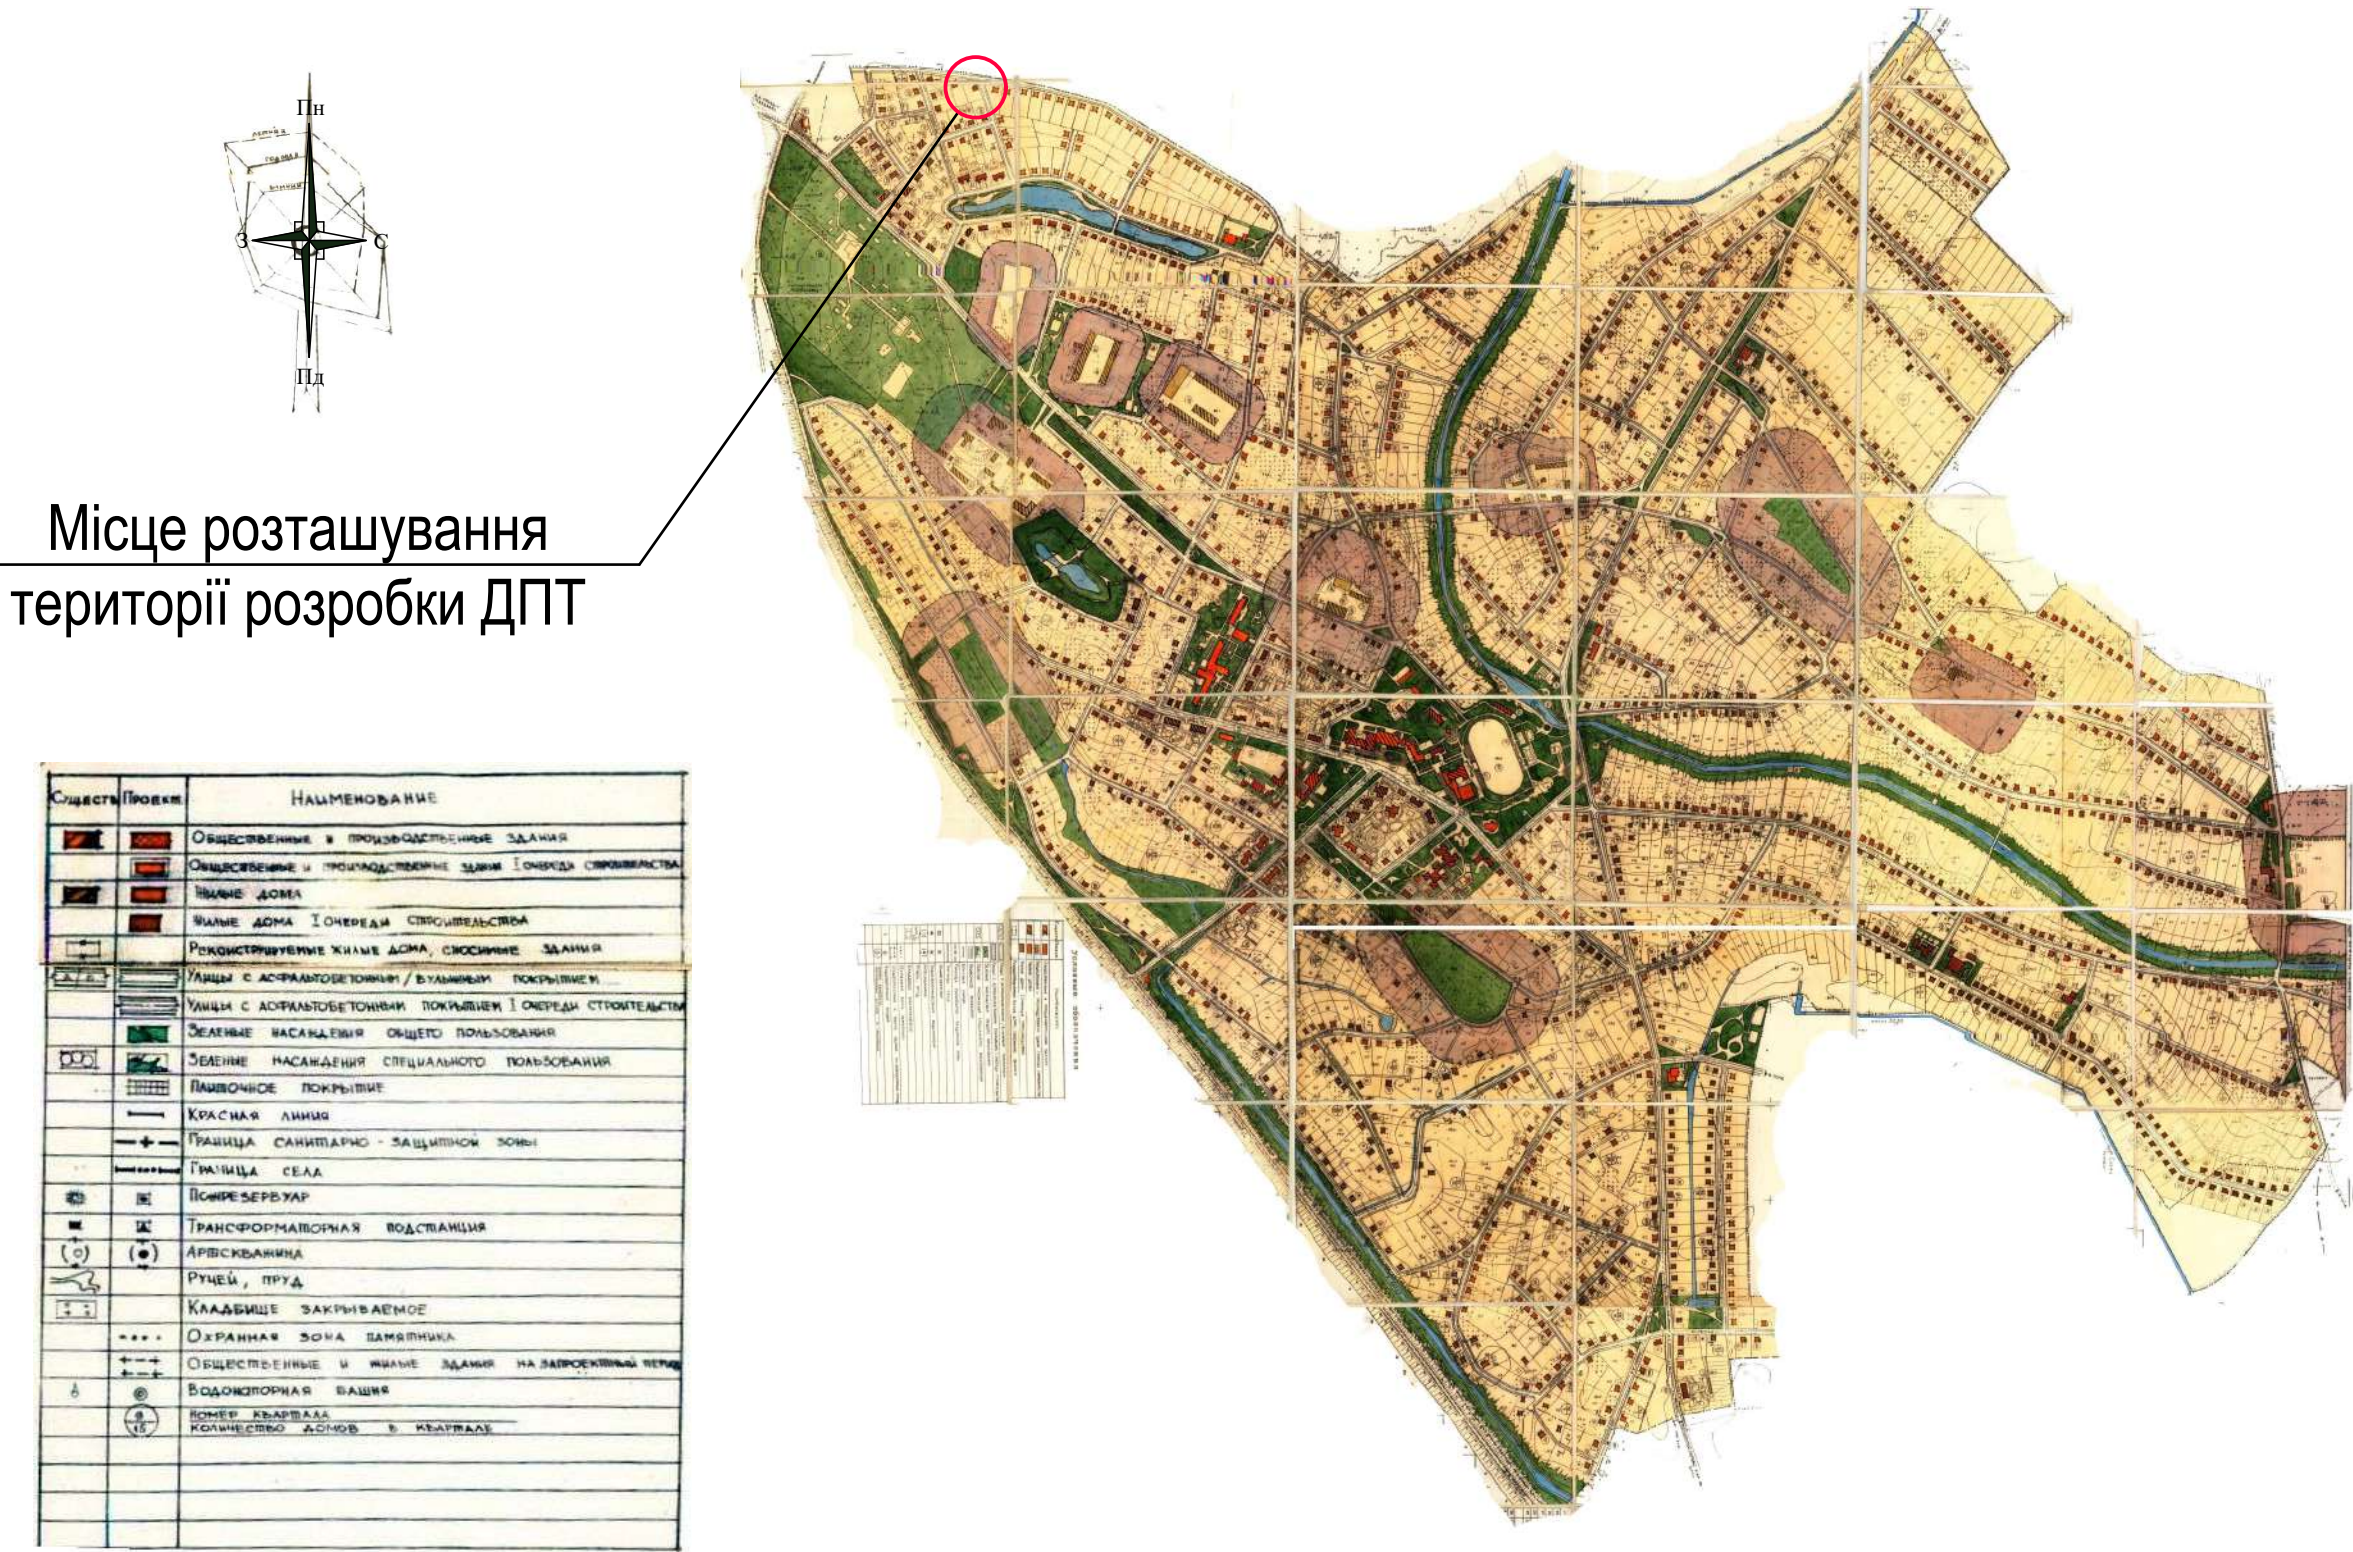

СИТУАЦІЙНИЙ ПЛАН

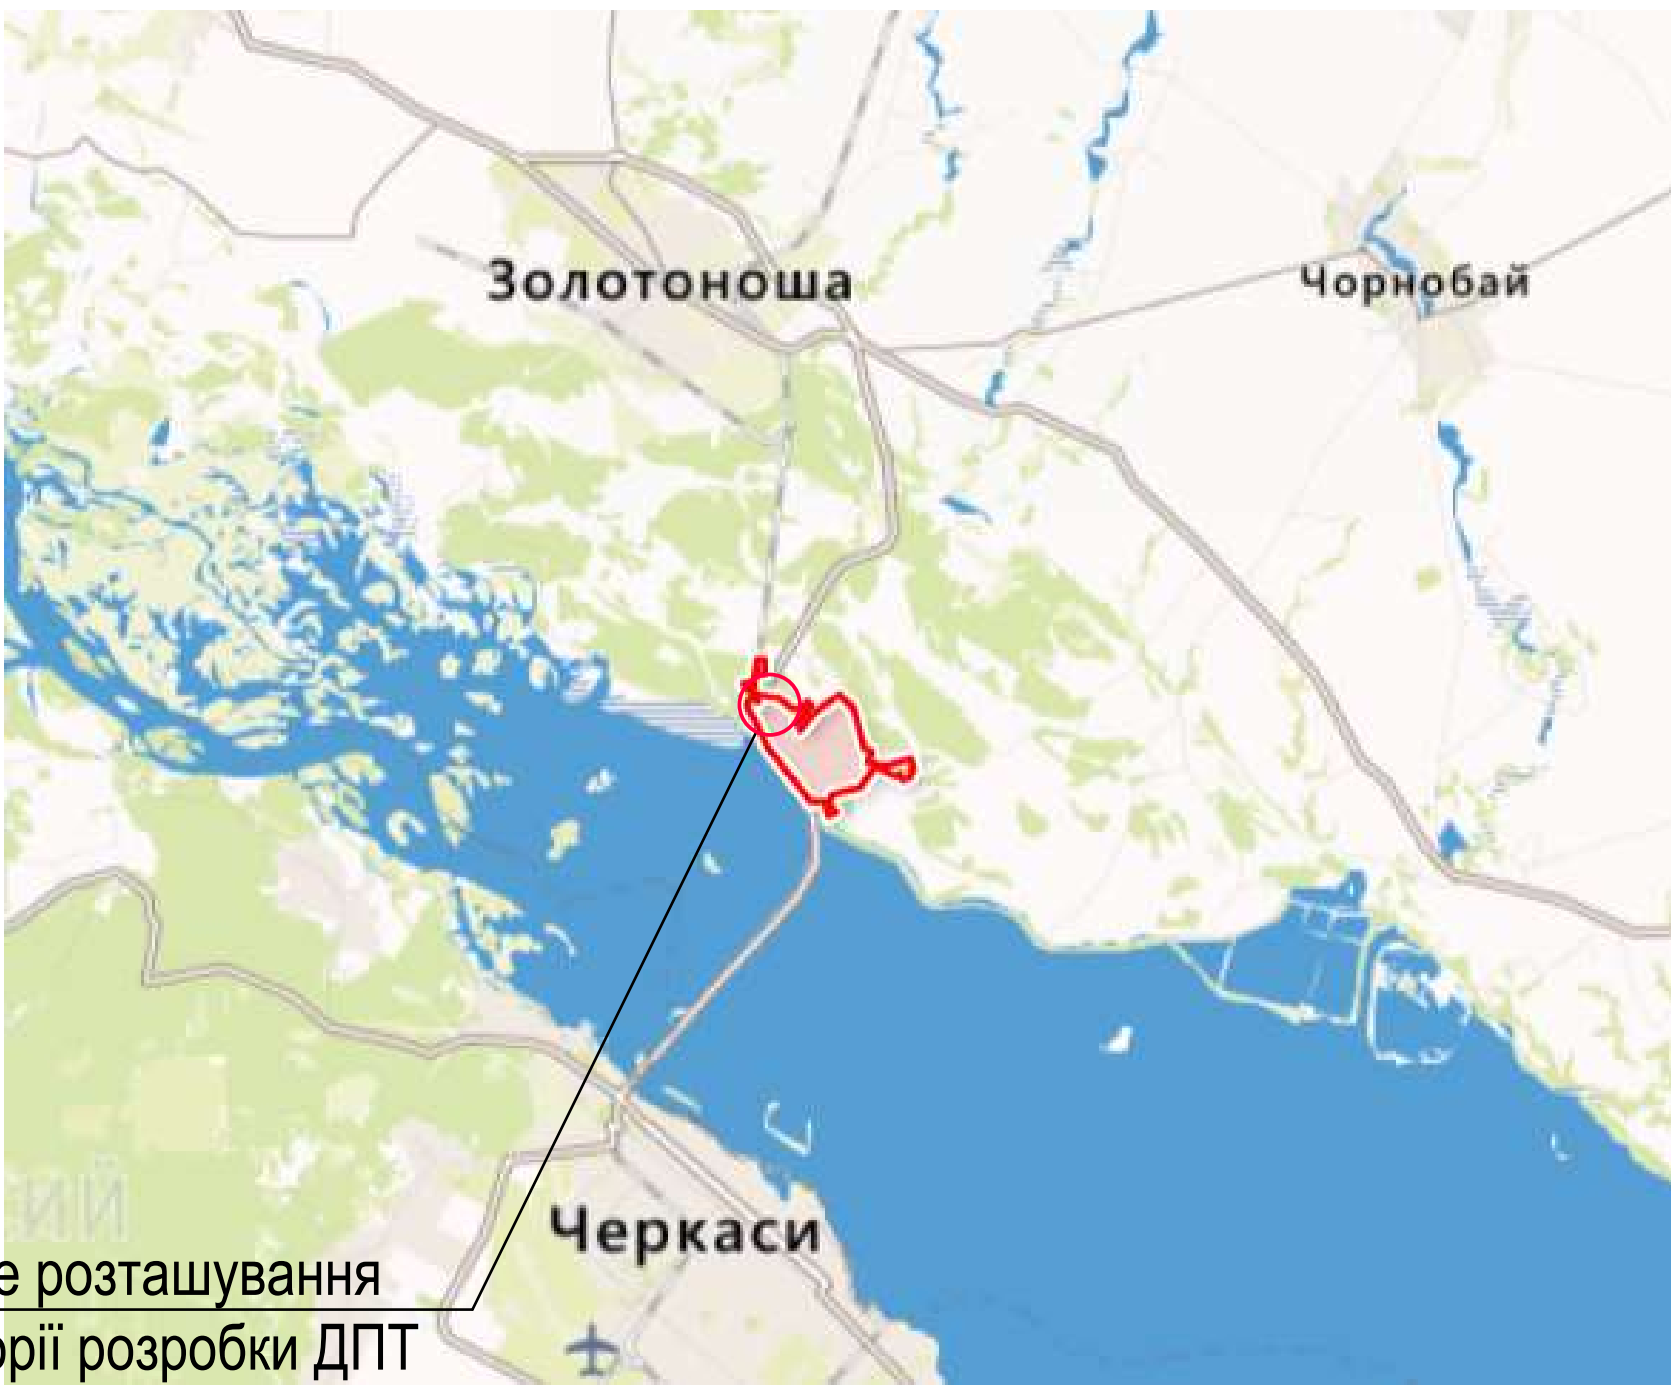

Фрагмент кадастрової карти України



Фрагмент генплану села Чапаська (Благодатне) М 1:2000



ЕКСПЛІКАЦІЯ ЗЕМЕЛЬНИХ ДІЛЯНОК

- Кадастровий номер: 7121589401:02:001:0141
Тип власності: Приватна власність
Цільове призначення: для індивідуального садівництва для індивідуального садівництва
Площа: 0.12 га.
- Кадастровий номер: 7121589401:02:001:0160
Тип власності: Приватна власність.
Цільове призначення: Для будівництва та обслуговування житлового будинку, господарських будівель і споруд.
Площа: 0.1334 га.
- Кадастровий номер: 7121589401:01:001:0053
Тип власності: Приватна власність.
Цільове призначення: Для будівництва та обслуговування житлового будинку, господарських будівель і споруд.
Площа: 0.1244 га.
- Кадастровий номер: 7121589401:02:001:0508
Тип власності: Приватна власність.
Цільове призначення: Для будівництва і обслуговування житлового будинку, господарських будівель і споруд (присадибна ділянка).
Площа: 0.1093 га.
- Кадастровий номер: 7121589401:02:001:0509.
Тип власності: не визначено.
Цільове призначення: для будівництва і обслуговування житлового будинку, господарських будівель і споруд (присадибна ділянка).
Площа: 0.1085 га.
- Кадастровий номер: 7121589401:02:001:0092.
Тип власності: Приватна власність.
Цільове призначення: Для будівництва і обслуговування житлового будинку, господарських будівель і споруд (присадибна ділянка).
Площа: 0.1283 га.
- Кадастровий номер: 7121589401:02:001:0189.
Тип власності: Приватна власність.
Цільове призначення: Для будівництва і обслуговування житлового будинку, господарських будівель і споруд.
Площа: 0.1416 га.

Місце розташування території розробки ДПТ

Генеральний план села Благодатне (колишня назва - Чапаська) розроблений «Центром науково-технічних послуг» у 1990 році.

22 - 21 - ГП				
Детальний план території частини села Благодатне Золотоніської міської ради в межах земельної ділянки по вул. Піщана, 59.				
змін.	кільк.	аркуш	№ док.	підпис
ГАП	Чиберяк			
Н. контроль				
Перевіряє				
Розробив	Чиберяк			
Стадія			Архив	Архив
ДПТ			1	2
Схема розташування території в планувальній структурі села Благодатне. Фрагмент генплану села Чапаська (Благодатне) М 1:2000. Фрагмент кадастрової карти. Ситуаційний план			ФОРМ А1	