


ДЕТАЛЬНИЙ ПЛАН ТЕРИТОРІЇ ЧАСТИНИ МІСТА ЗОЛОТОНОША В МЕЖАХ ЗЕМЕЛЬНОЇ ДІЛЯНКИ ПО ПРОВУЛКУ ЧКАЛОВА, 8..

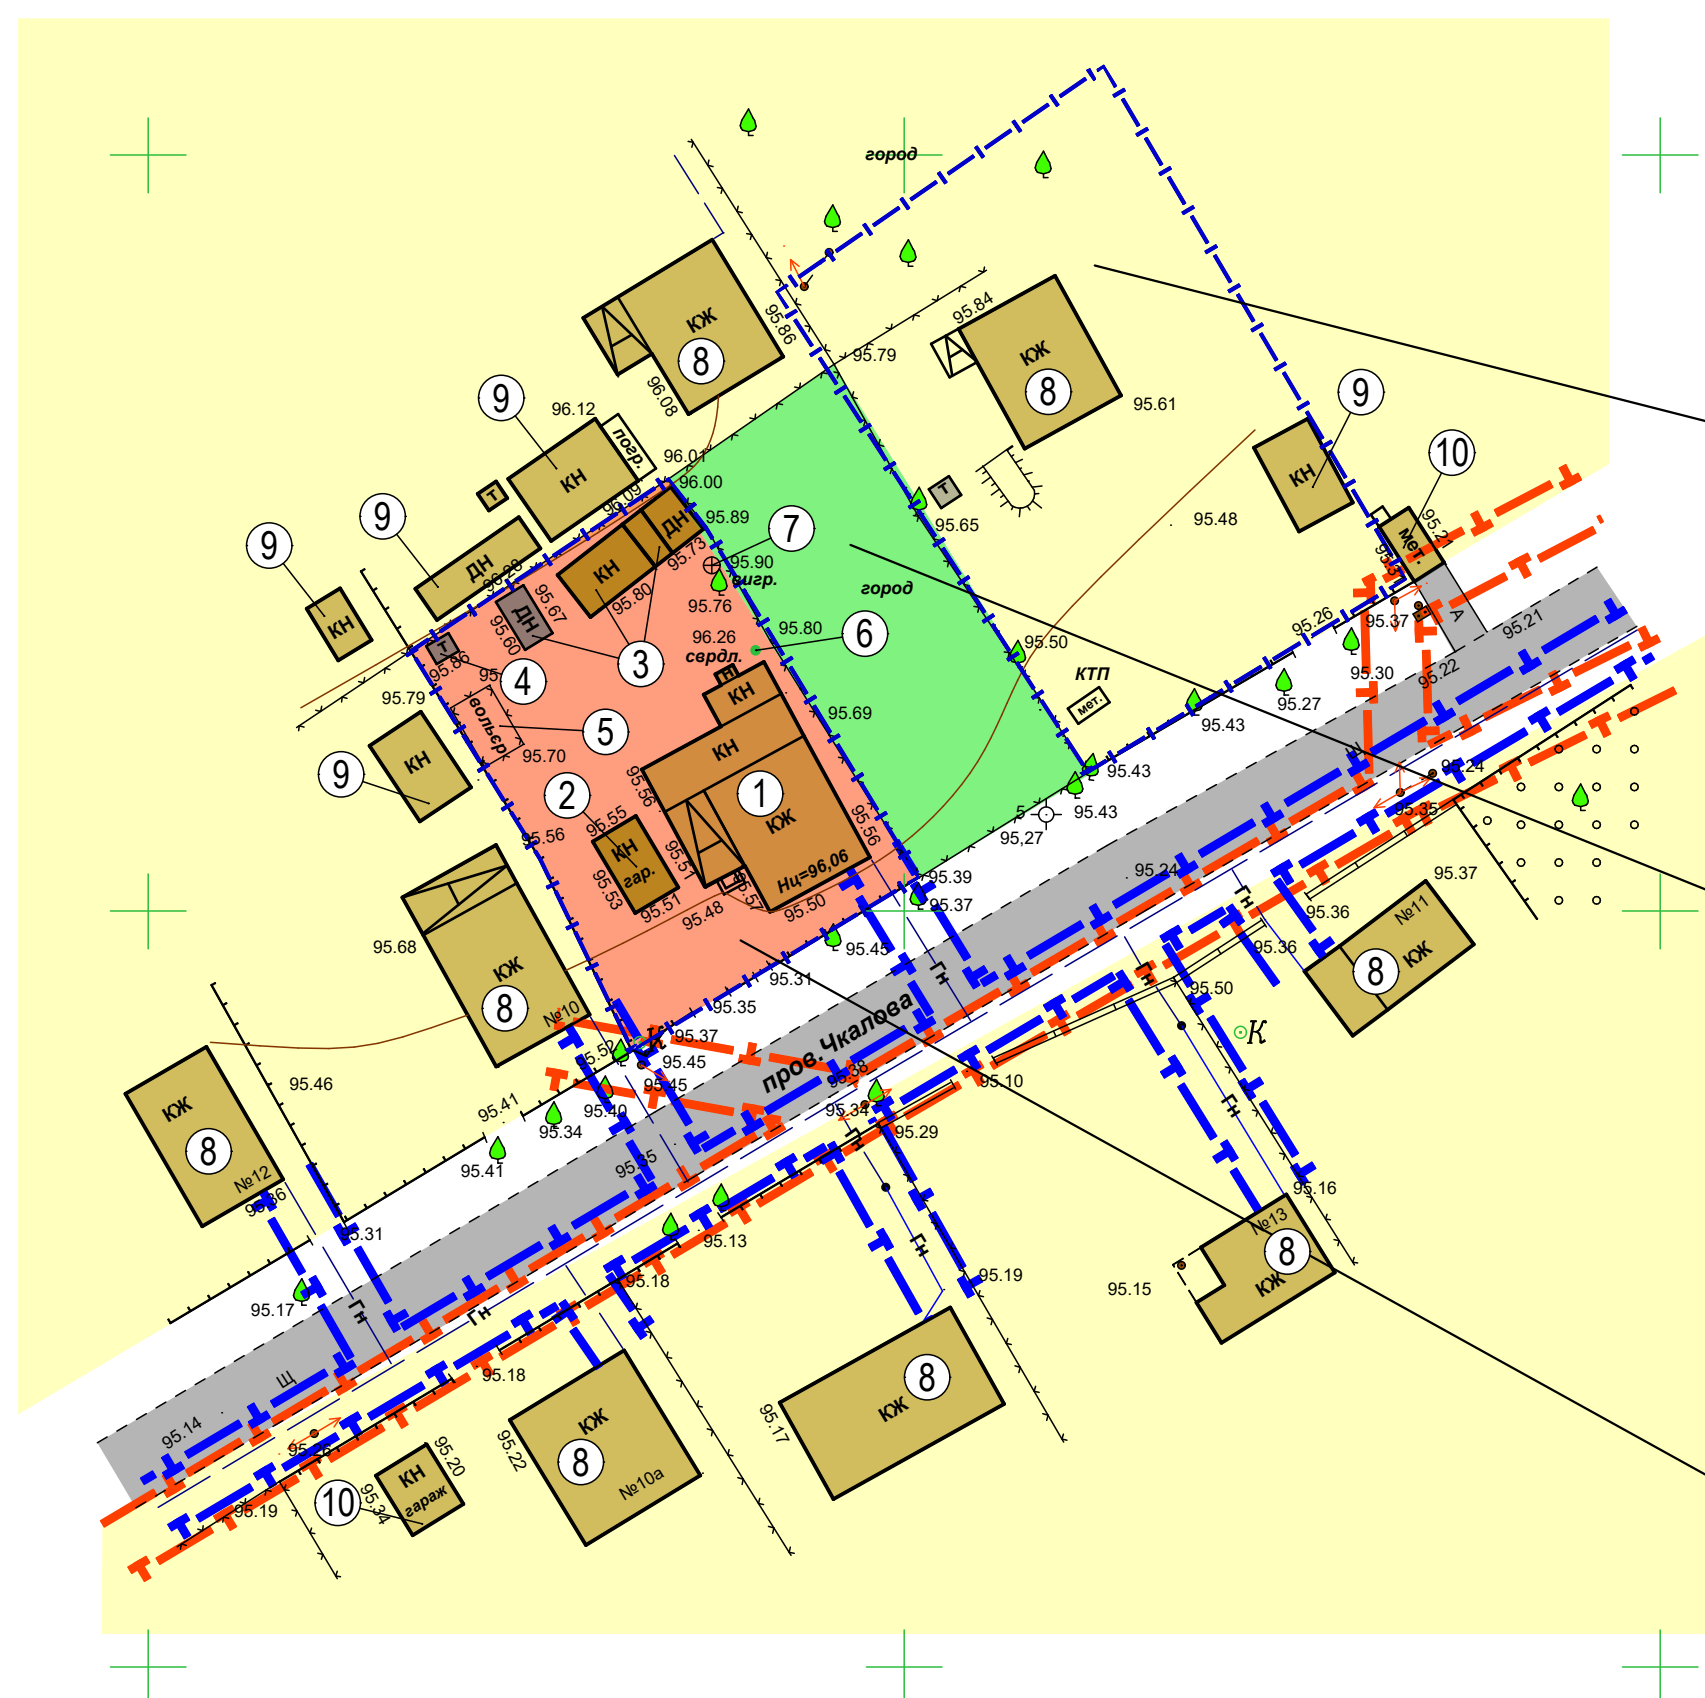


Проектна ділянка

Кадастровий номер: 7110400000:05:002:0070.

Тип власності: Приватна власність.

Цільове призначення: 02.01 Для будівництва і обслуговування житлового будинку, господарських будівель і споруд (присадибна).

Площа: 0.062 га.

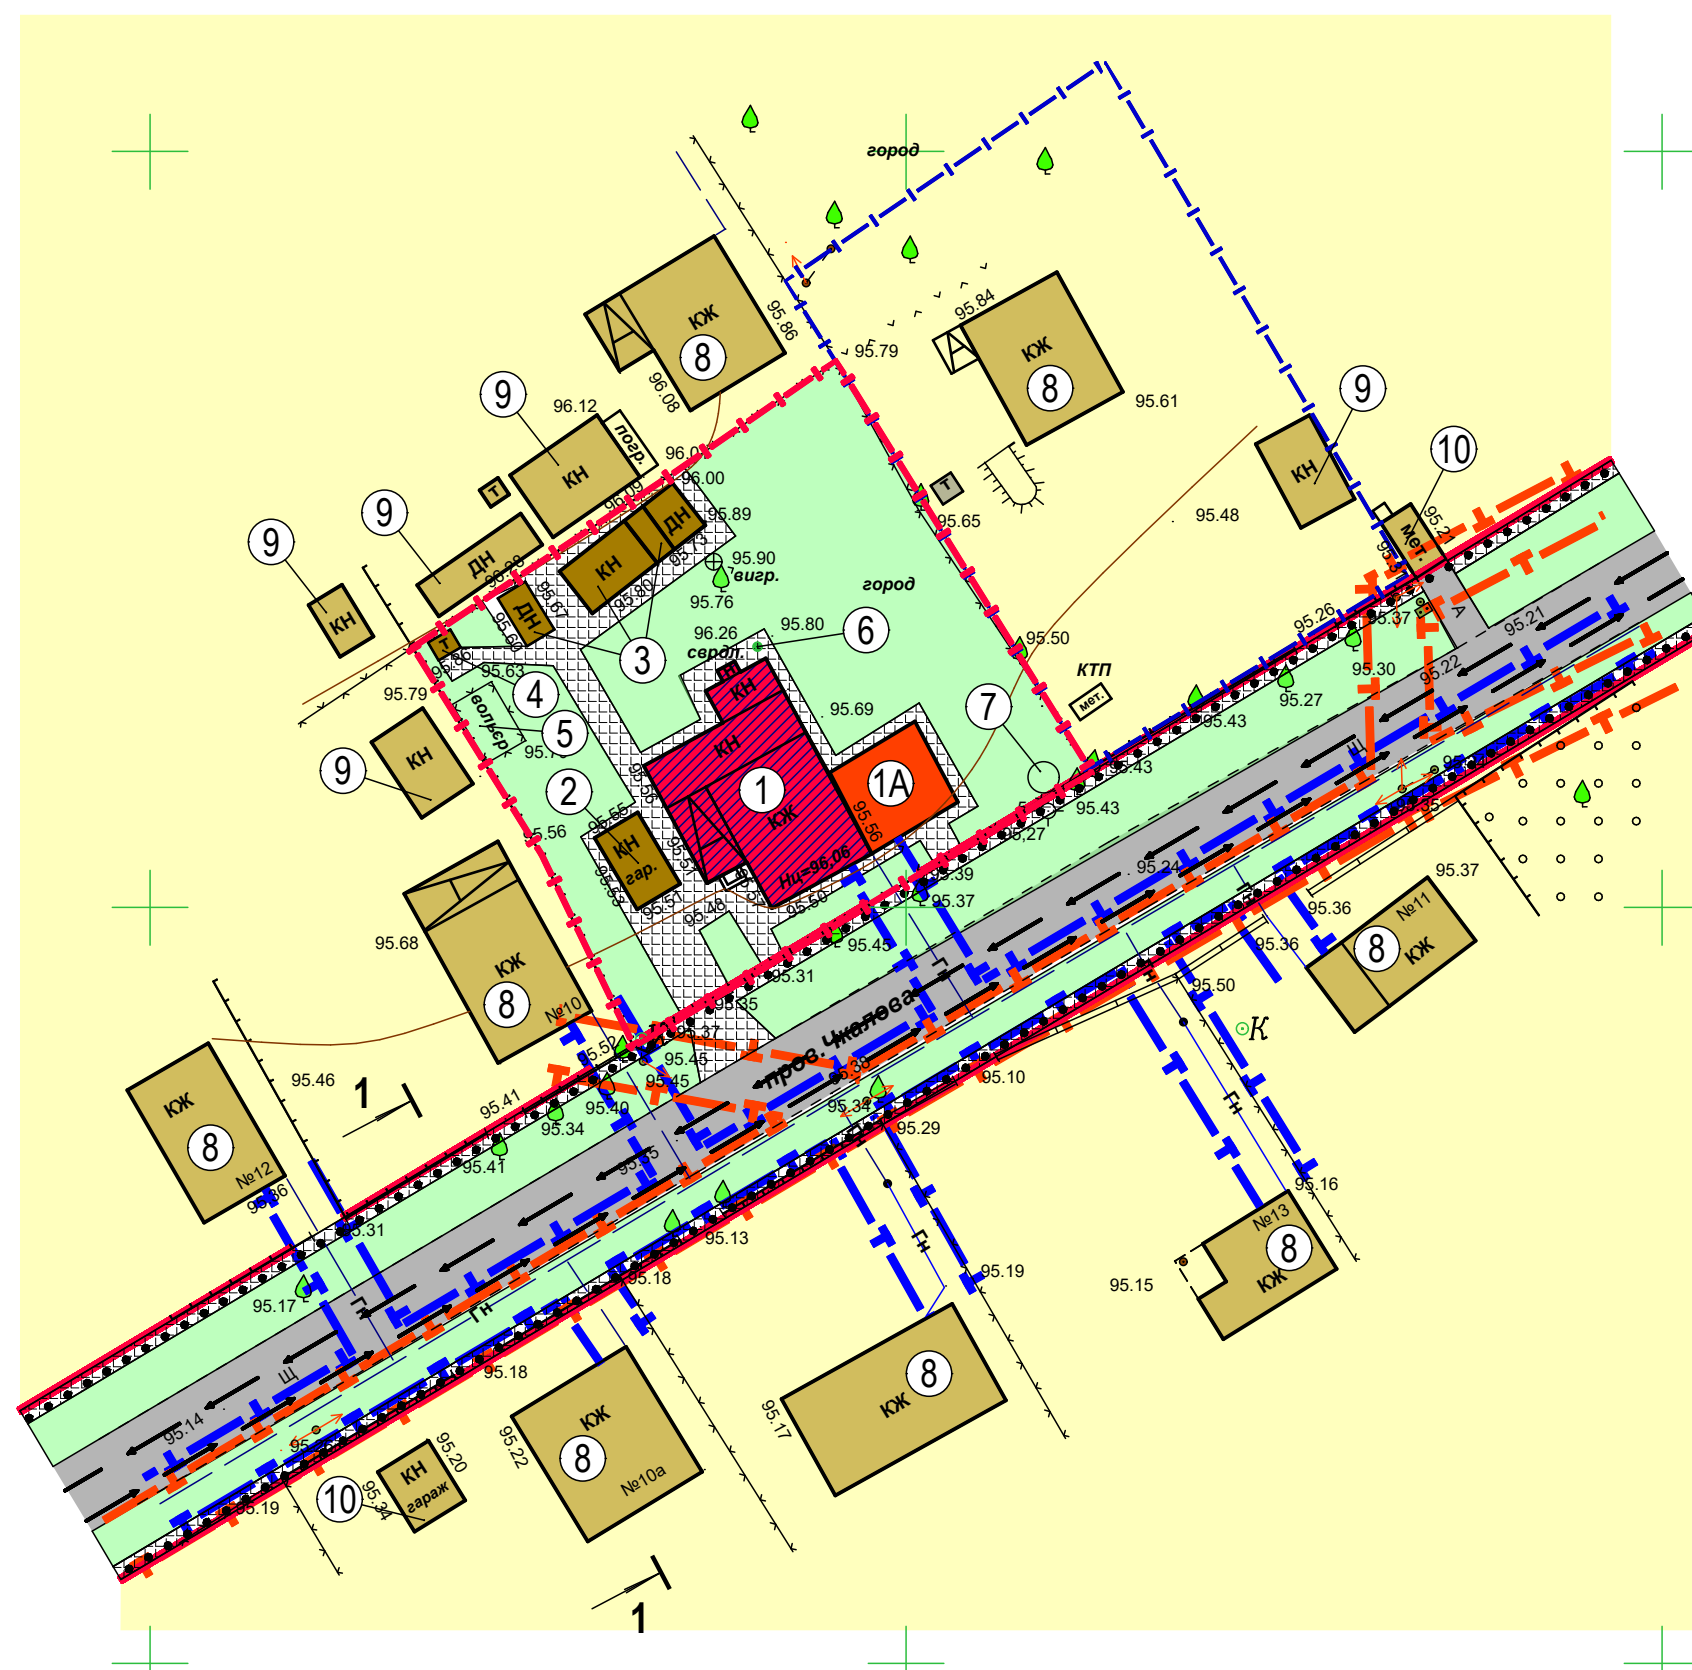

Позначення	Найменування
	- Реконструкція садибного житлового
	- Добудова житлового будинку
	- Існуючі житлові та господарські будівлі і споруди
	- Територія існуючої садибної забудови
	- Озеленення
	- Асфальтобетонне покриття
	- Тротуарна плитка ФЕМ
	- Червоні лінії вулиць
	- Межі існуючих ділянок
	-- Межі проектної ділянки
	- Охоронна зона ЛЕП 0,4 кВ 2,0 м від крайніх дротів
	- Охоронна зона газопроводу низького тиску (2,0 м від труби)
	- Напрямок руху транспорту
	- Напрямок руху пішоходів

№ п/п	Найменування	Поверховість	Примітки
1	Садібний житловий будинок	1	існуючий, реконструкція.
1А	Добудова житлового будинку	1	Проект (перспектива).
2	Гараж	1	існуючий.
3	Господарська будівля	1	існуюча.
4	Туалет	1	існуючий.
5	Вольєр	1	існуючий.
6	Артезіанська свердловина	-	існуюча
7	Малі очисні споруди типу "Біотал"	-	існуючий.
8	Садібний житловий будинок	1	існуючий.
9	Сарай, господарські будівлі	-	існуючі.
10	Гараж	1	існуючий.

№ п/п	Найменування	Поверховість	Примітки
1	Садібний житловий будинок	1	існуючий.
2	Гараж	1	існуючий.
3	Господарська будівля	1	існуюча.
4	Туалет	1	існуючий.
5	Вольєр	1	існуючий.
6	Артезіанська свердловина	-	існуюча
7	Вигріб	-	існуючий.
8	Садібний житловий будинок	1	існуючий.
9	Сарай, господарські будівлі	-	існуючі.
10	Гараж	1	існуючий.

The diagram illustrates a road cross-section with a total width of 15.00m. It features a central dashed line, two 3.00m wide sidewalks, and 1.00m wide shoulders. Green trees are positioned on the sidewalks, and vertical red lines are labeled "Lepavina 2114".

№ п/п	Найменування	Од. вим.	Кількість	Примітки
1	Площа ділянки	га	0,1023	
2	Площа забудови	м. кв.	235,00	
3	Відсоток забудови	%	22,97	
4	Площа вимощення	м. кв.	202,00	
5	Відсоток вимощення	%	19,75	
6	Площа озеленення	м. кв.	586,00	
7	Відсоток озеленення	%	57,28	

ПРИМІТКИ:

1. Тахеометрична зйомка території розробки ДПТ, виконана в травні 2021 року (ФОП Іванча О. Д.). М 1:500;
2. Система висот Балтійська.
3. Система координат державна.

ВІРНО: Головний архітектор проекту _____ Ю . В. Чеберяк

						25 - 21 - ГП				
						Детальний план території частини міста Золотоноша в межах земельної ділянки по провулку Чкалова, 8.				
зміст.	кільк.	аркуш	№ док.	підпис	дата	Існуючий план використання поєднаний з опорним планом та схемою існуючих планувальних обмежень М 1:500		Стадія	Аркуш	Аркушів
ГАП		Чеберяк						ДТП	2	2
Н. контроль						Проектний план поєднаний з планом червоних ліній, схемою планувальних обмежень та схемою руху транспорту транспорту та пішоходів М 1:500		ФОП Чеберяк Ю. В. Кваліфікаційний сертифікат АА №002714		
Перевіряв										
Розробив		Чеберяк								