



Детальний план території в межах земельної ділянки по вулиці Героїв Праці, 73 а, села Благодатне, Золотоніського р-ну, Черкаської області

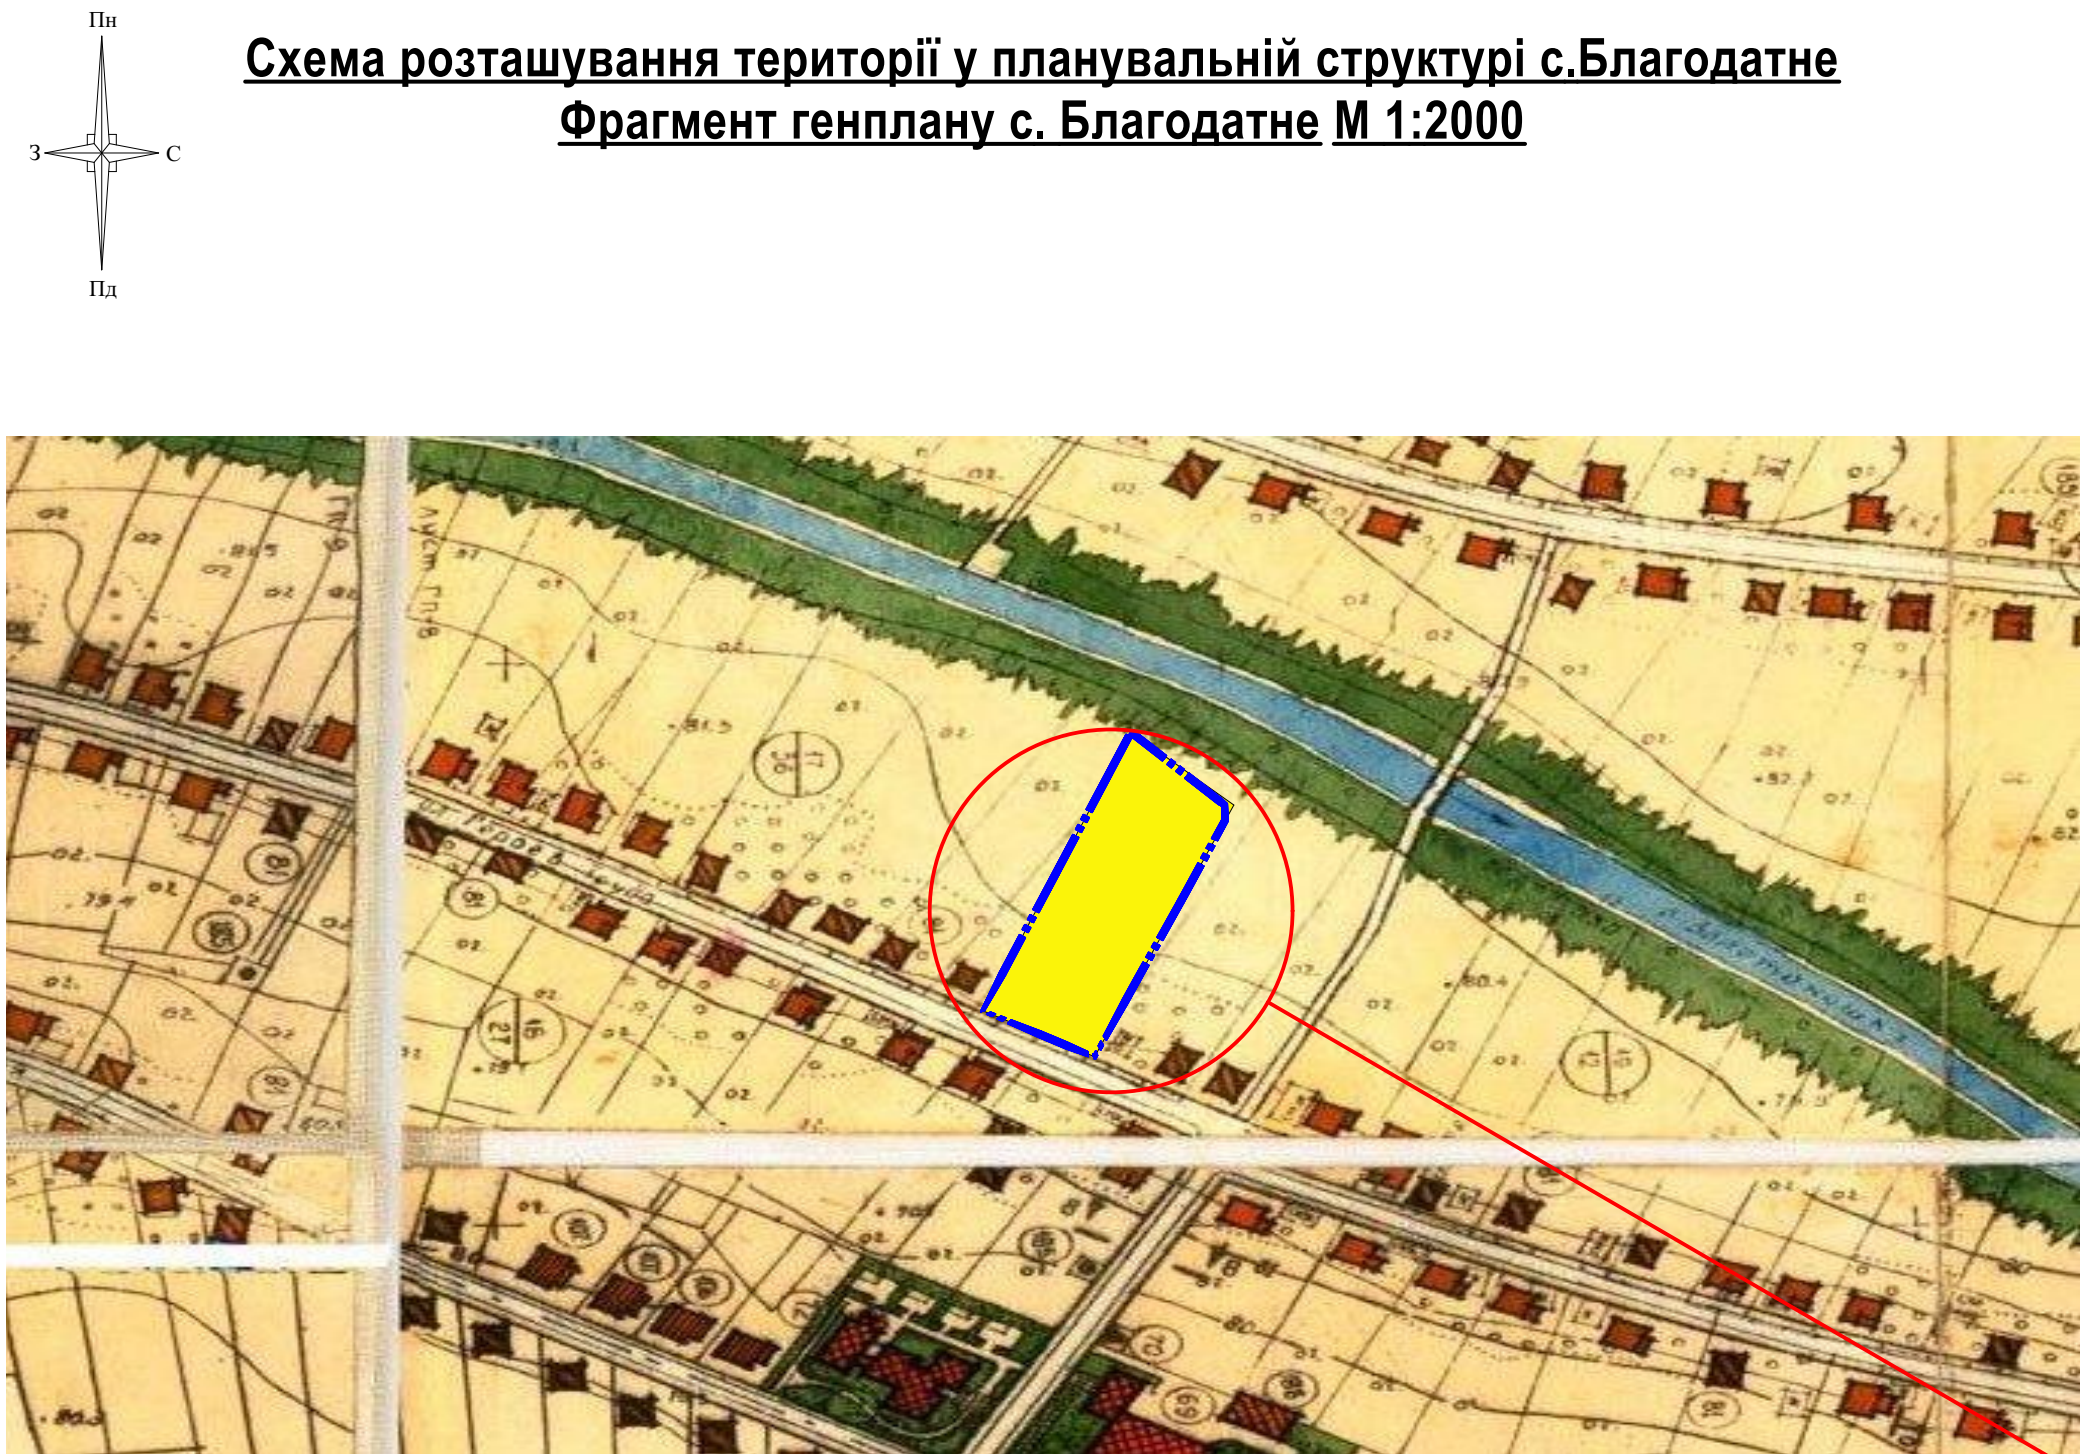


Місце розташування території розробки ДПТ

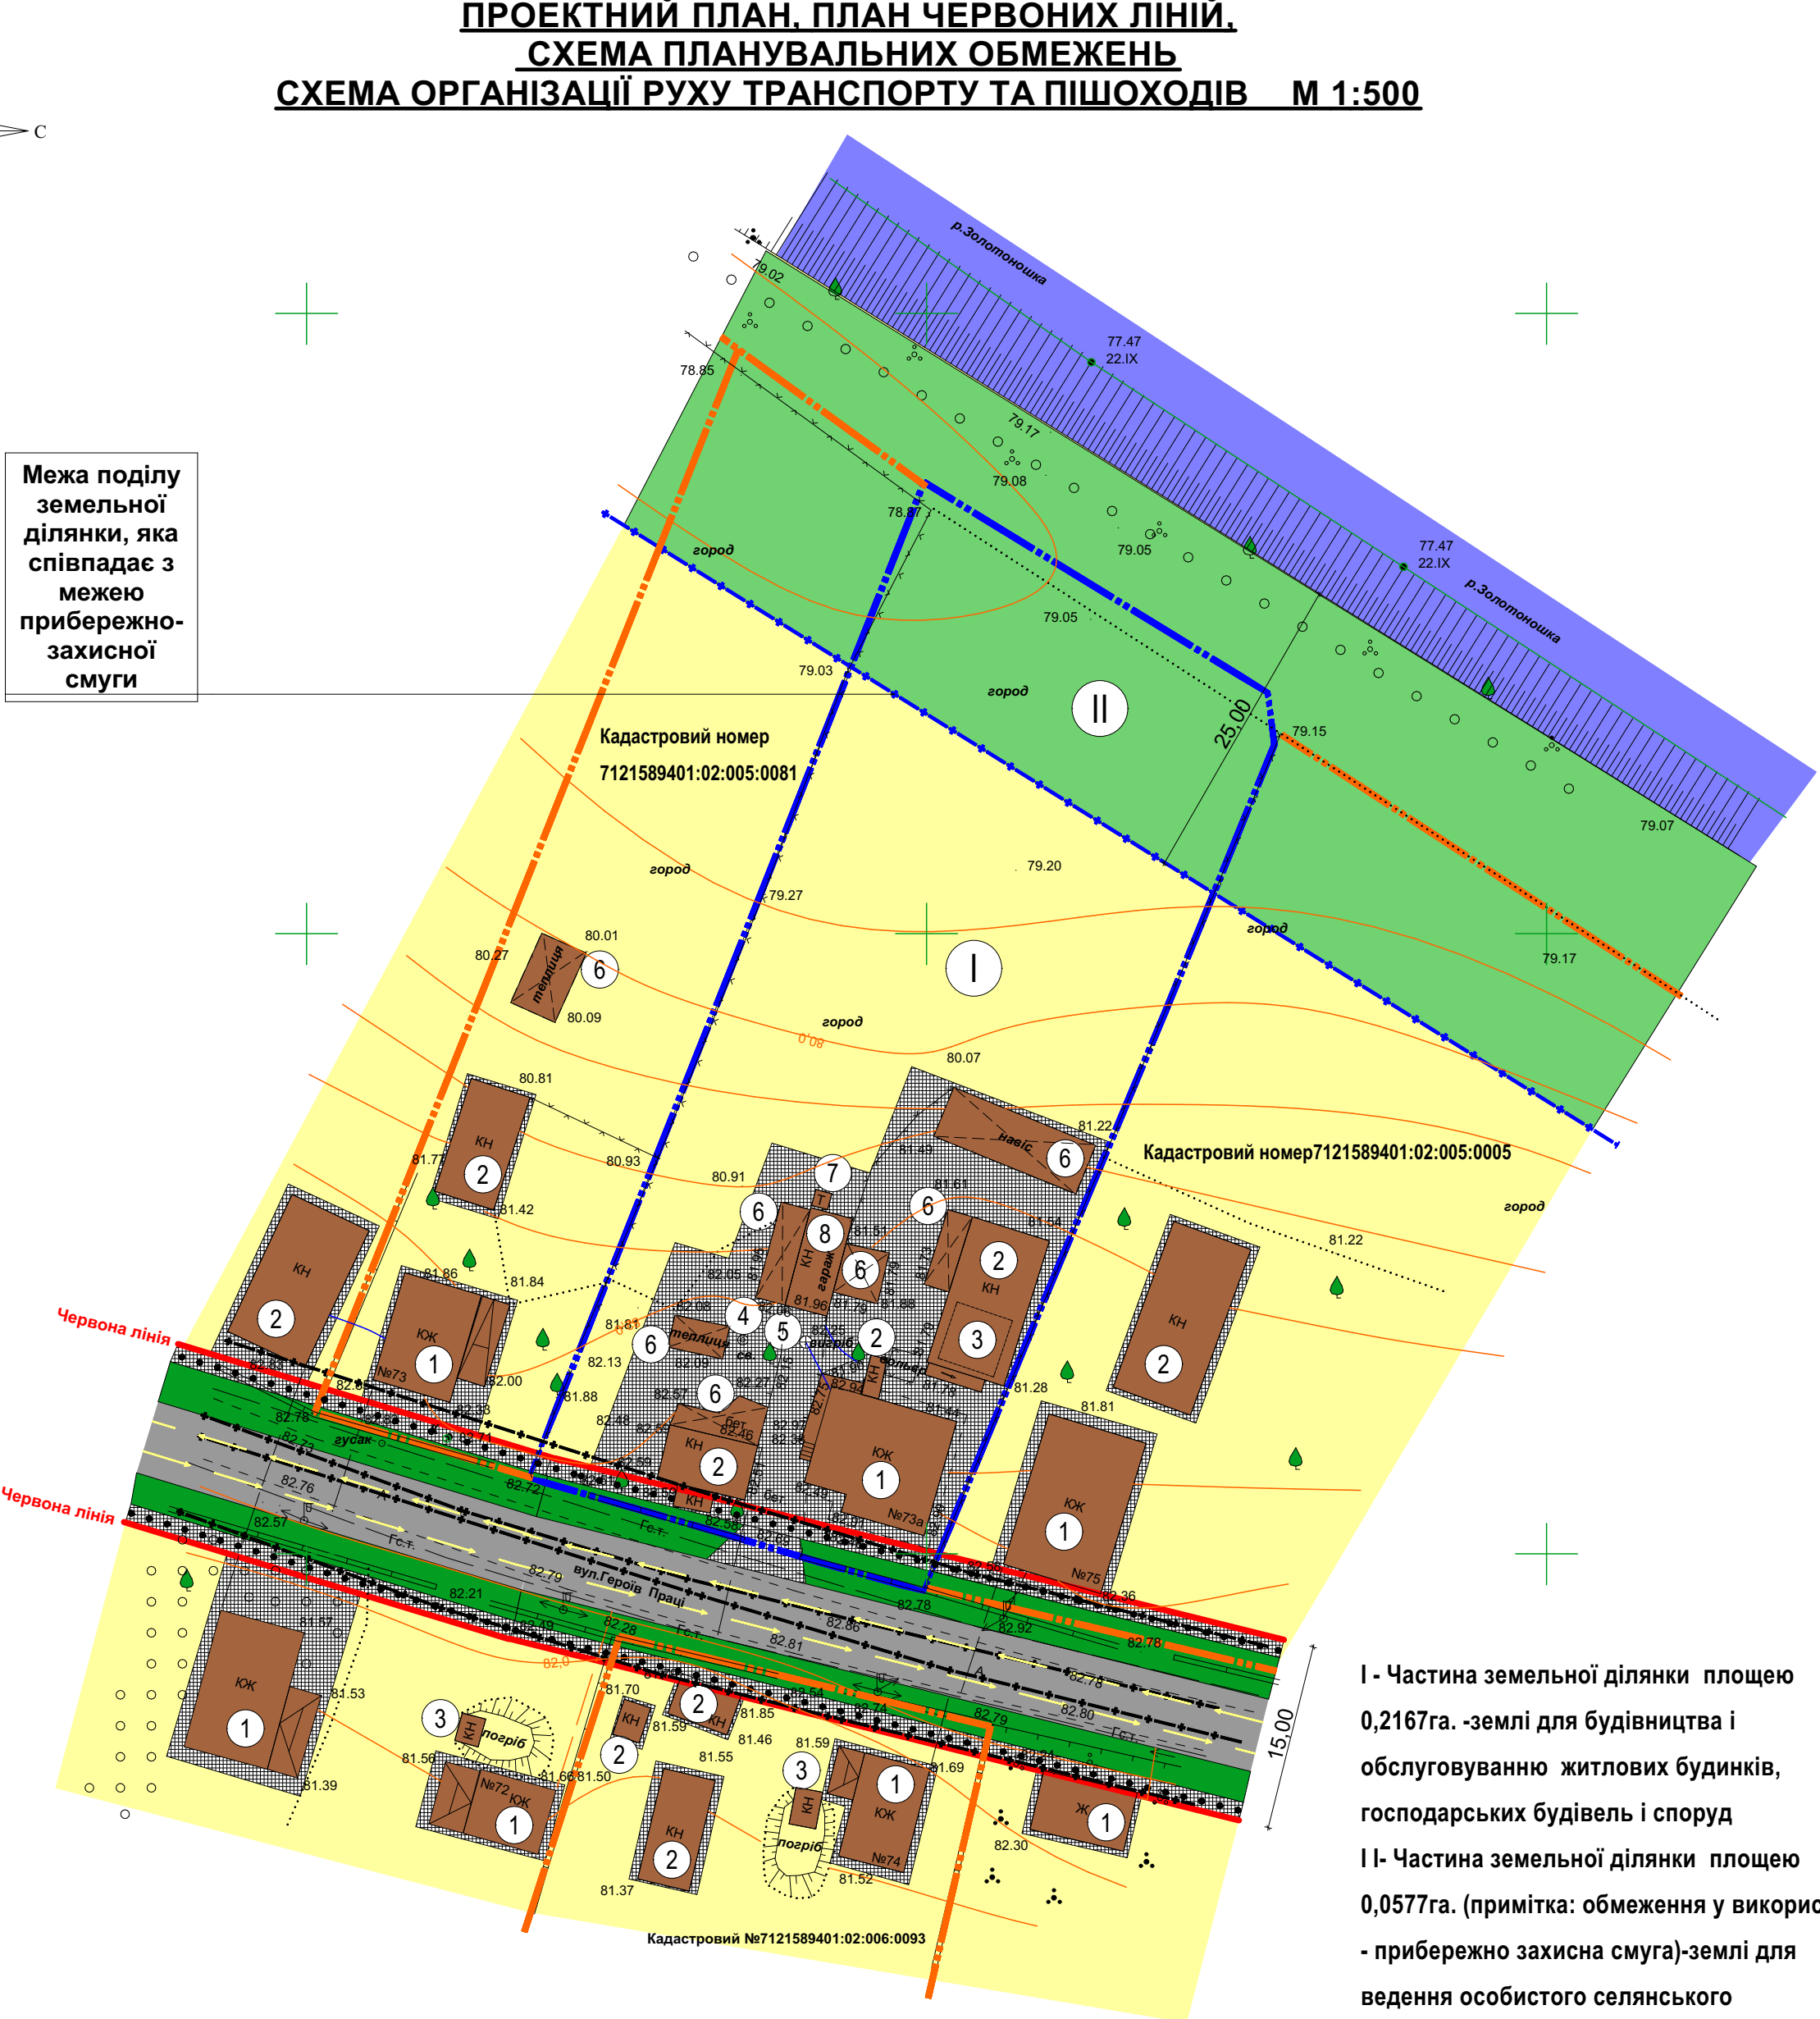

I - Частина земельної ділянки площею 0,2167га. -землі для будівництва і обслуговуванню житлових будинків, господарських будівель і споруд
II- Частина земельної ділянки площею 0,0577га. (примітка: обмеження у використанні - прибережно захисна смуга)-землі для ведення особистого селянського господарства.

ВИКОПИЮВАННЯ З КАДАСТРОВОЇ КАРТИ УКРАЇНИ

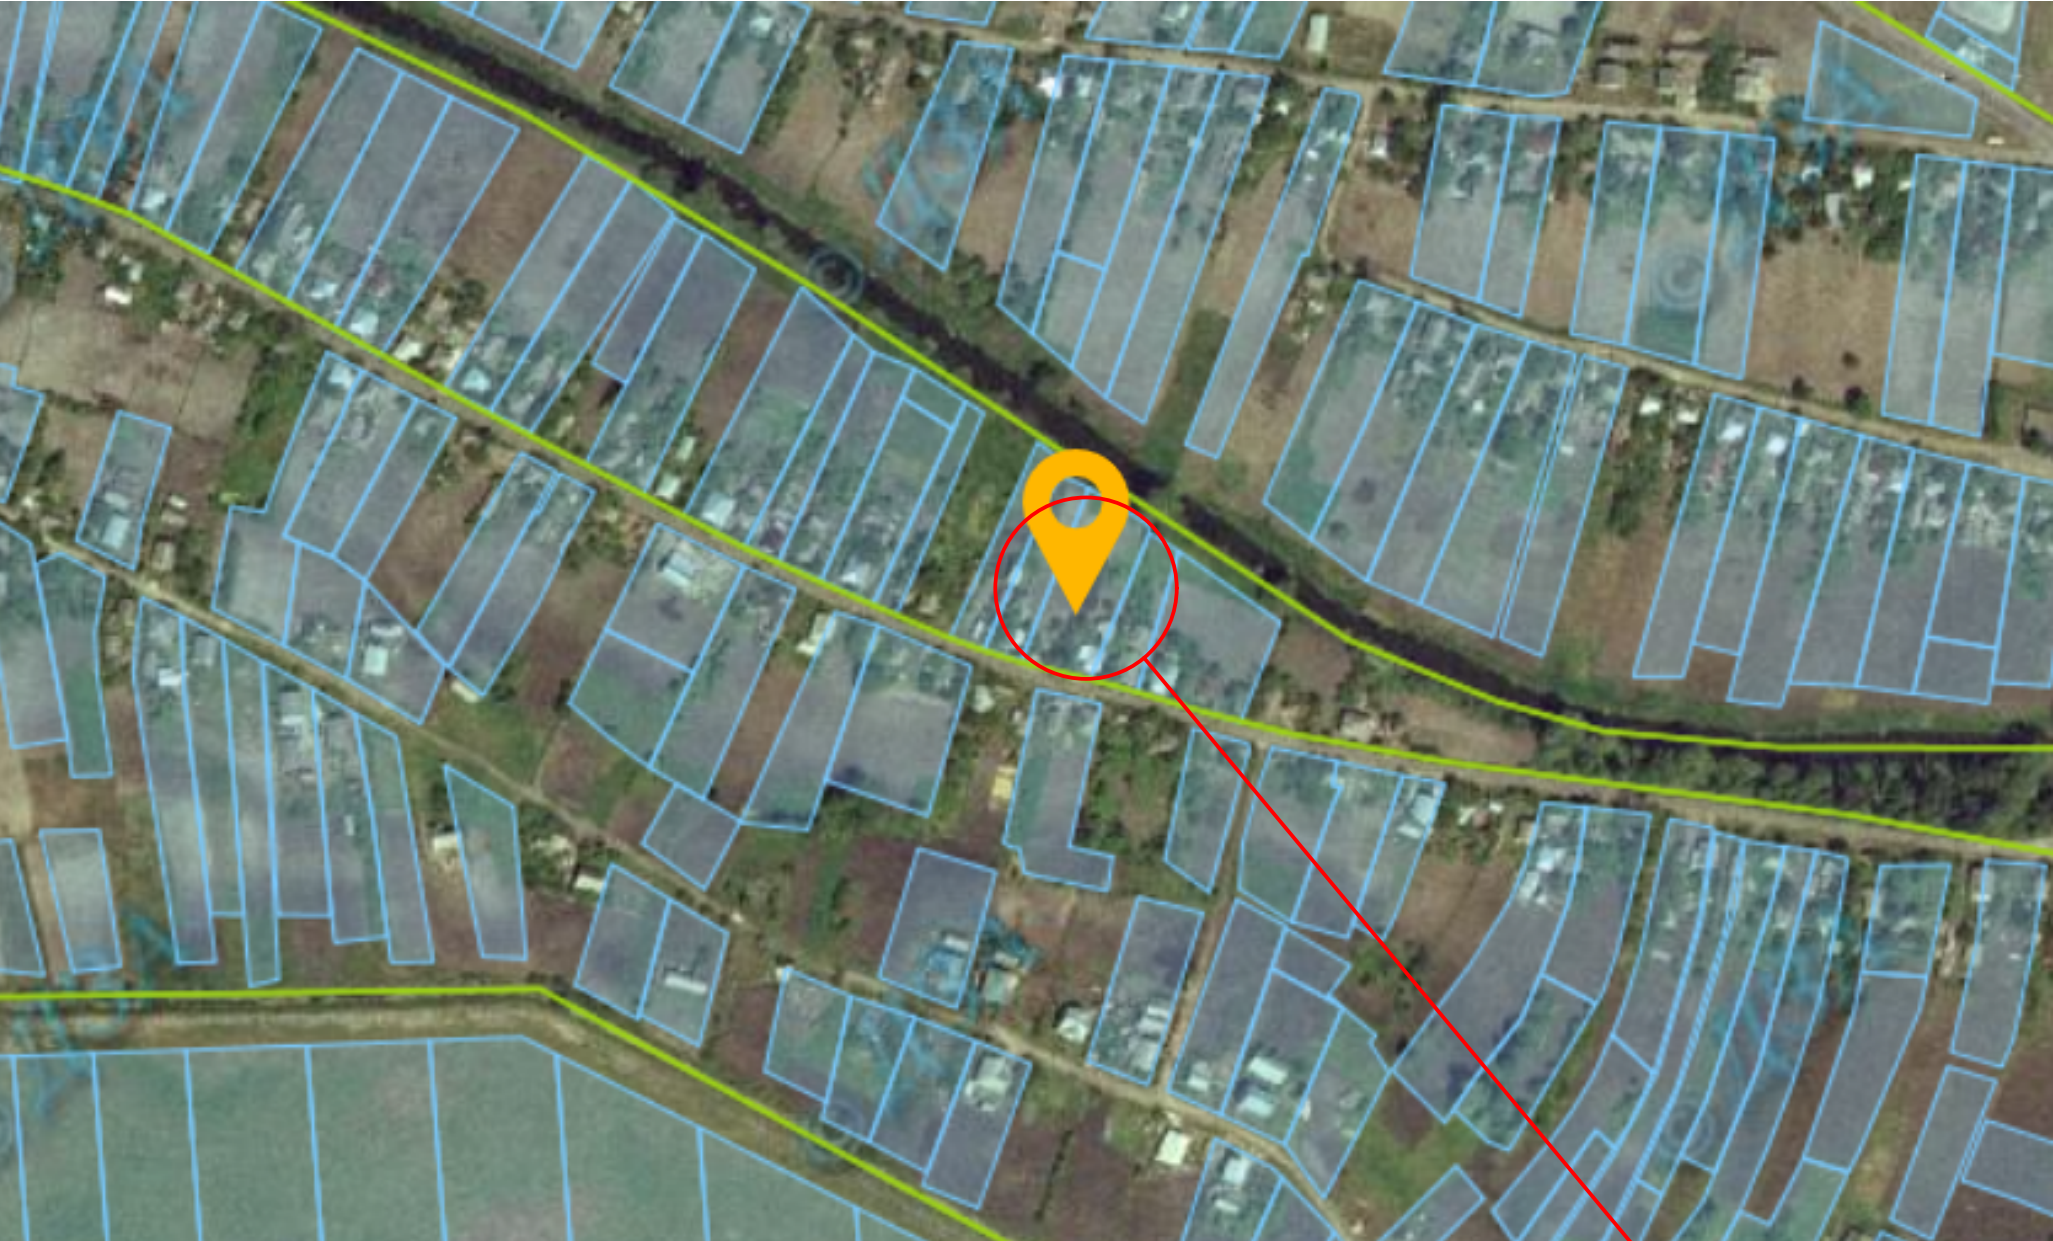

Місце розташування території розробки ДПТ

Умовні позначення

- Існуючі будівлі та споруди
- Озеленення
- Асфальто-бетонне покриття
- Тротуарна плитка ФЕМ
- Червоні лінії
- Межі ділянки
- Межі сусідніх земельних ділянок
- Напрямок руху транспорту
- Напрямок руху пішоходів
- Газопровід середнього тиску
- Леп 0,4 кВт
- Охоронна зона від газопроводу середнього тиску -4,0 метрів
- Прибережно-захисна смуга від малих річок (р. Золотоношка)- 25,0 метрів

ЕКСПЛІКАЦІЯ ДО ОПОРНОГО ПЛАНУ

№ п/п	Колонка	Найменування	Поверховість	Примітки
1	Індивідуальні житлові будинки	1-2	Існуючі	
2	Господарські будівлі	1-2	Існуючі	
3	Погріб		Існуючі	
4	Свердловина		Існуючі	
5	Вигрібна яма		Існуючі	
6	Тимчасові будівлі (навіс)		Існуючі	
7	Вбіральня		Існуючі	
8	Гараж	1	Існуючий	


ЕКСПЛІКАЦІЯ ДО ПРОЕКТНОГО ПЛАНУ

№ п/п	Колонка	Найменування	Поверховість	Примітки
1	Індивідуальні житлові будинки	1-2	Існуючі	
2	Господарські будівлі	1-2	Існуючі	
3	Погріб		Існуючі	
4	Свердловина		Існуючі	
5	Вигрібна яма		Існуючі	
6	Тимчасові будівлі (навіс)		Існуючі	
7	Вбіральня		Існуючі	
8	Гараж		Існуючий	

ОСНОВНІ ПОКАЗНИКИ ДІЛЯНКИ №1

№ п/п	Найменування	Од. вим.	Кількість	Примітки
1	Площа ділянки	га	0,2167	
2	Площа забудови	га	0,0235	
3	Площа вимощення	га	0,0765	
4	Площа озеленення	га	0,1167	
5	Відсоток забудови	%	10,86	
6	Відсоток вимощення	%	35,30	
7	Відсоток озеленення	%	53,84	

ФОТОФІКСАЦІЯ

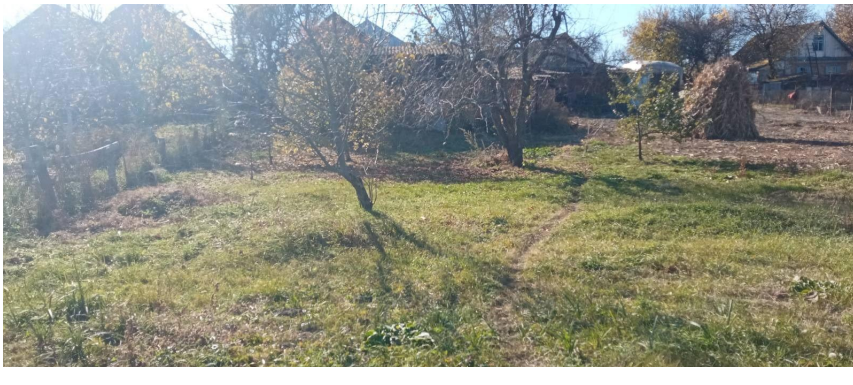

125-06-21 - ГП				
Детальний план території в межах земельної ділянки по вул. Героїв Праці, 73а, села Благодатне, Золотоніського р-ну, Черкаська область				
змн.	кільк.	аркуш	№ док.	підпис
ГАП	Дем'яненко			
Н. контроль	Коліяда			
Перевірив	Дем'яненко			
Розробив	Карвай			
Проектний план М 1:500, опорний план, план червоних ліній, схема планувальних обмежень. Схема організації руху транспорту. Поперечний профіль вулиці 1-1				
КТВАПП "Облхарбюро" Черкаської обласної ради				
Формат 1150X594мм.				