


МІСТО ЗОЛОТОНОША ЧЕРКАСЬКОЇ ОБЛАСТІ


Детальний план території частини міста Золотоноша в межах земельної ділянки по вул. Обухова, 60А

Пн

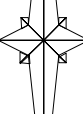

Пд

ФРАГМЕНТ ГЕНЕРАЛЬНОГО ПЛАНУ МІСТА ЗОЛОТОНОША. М.1:5000

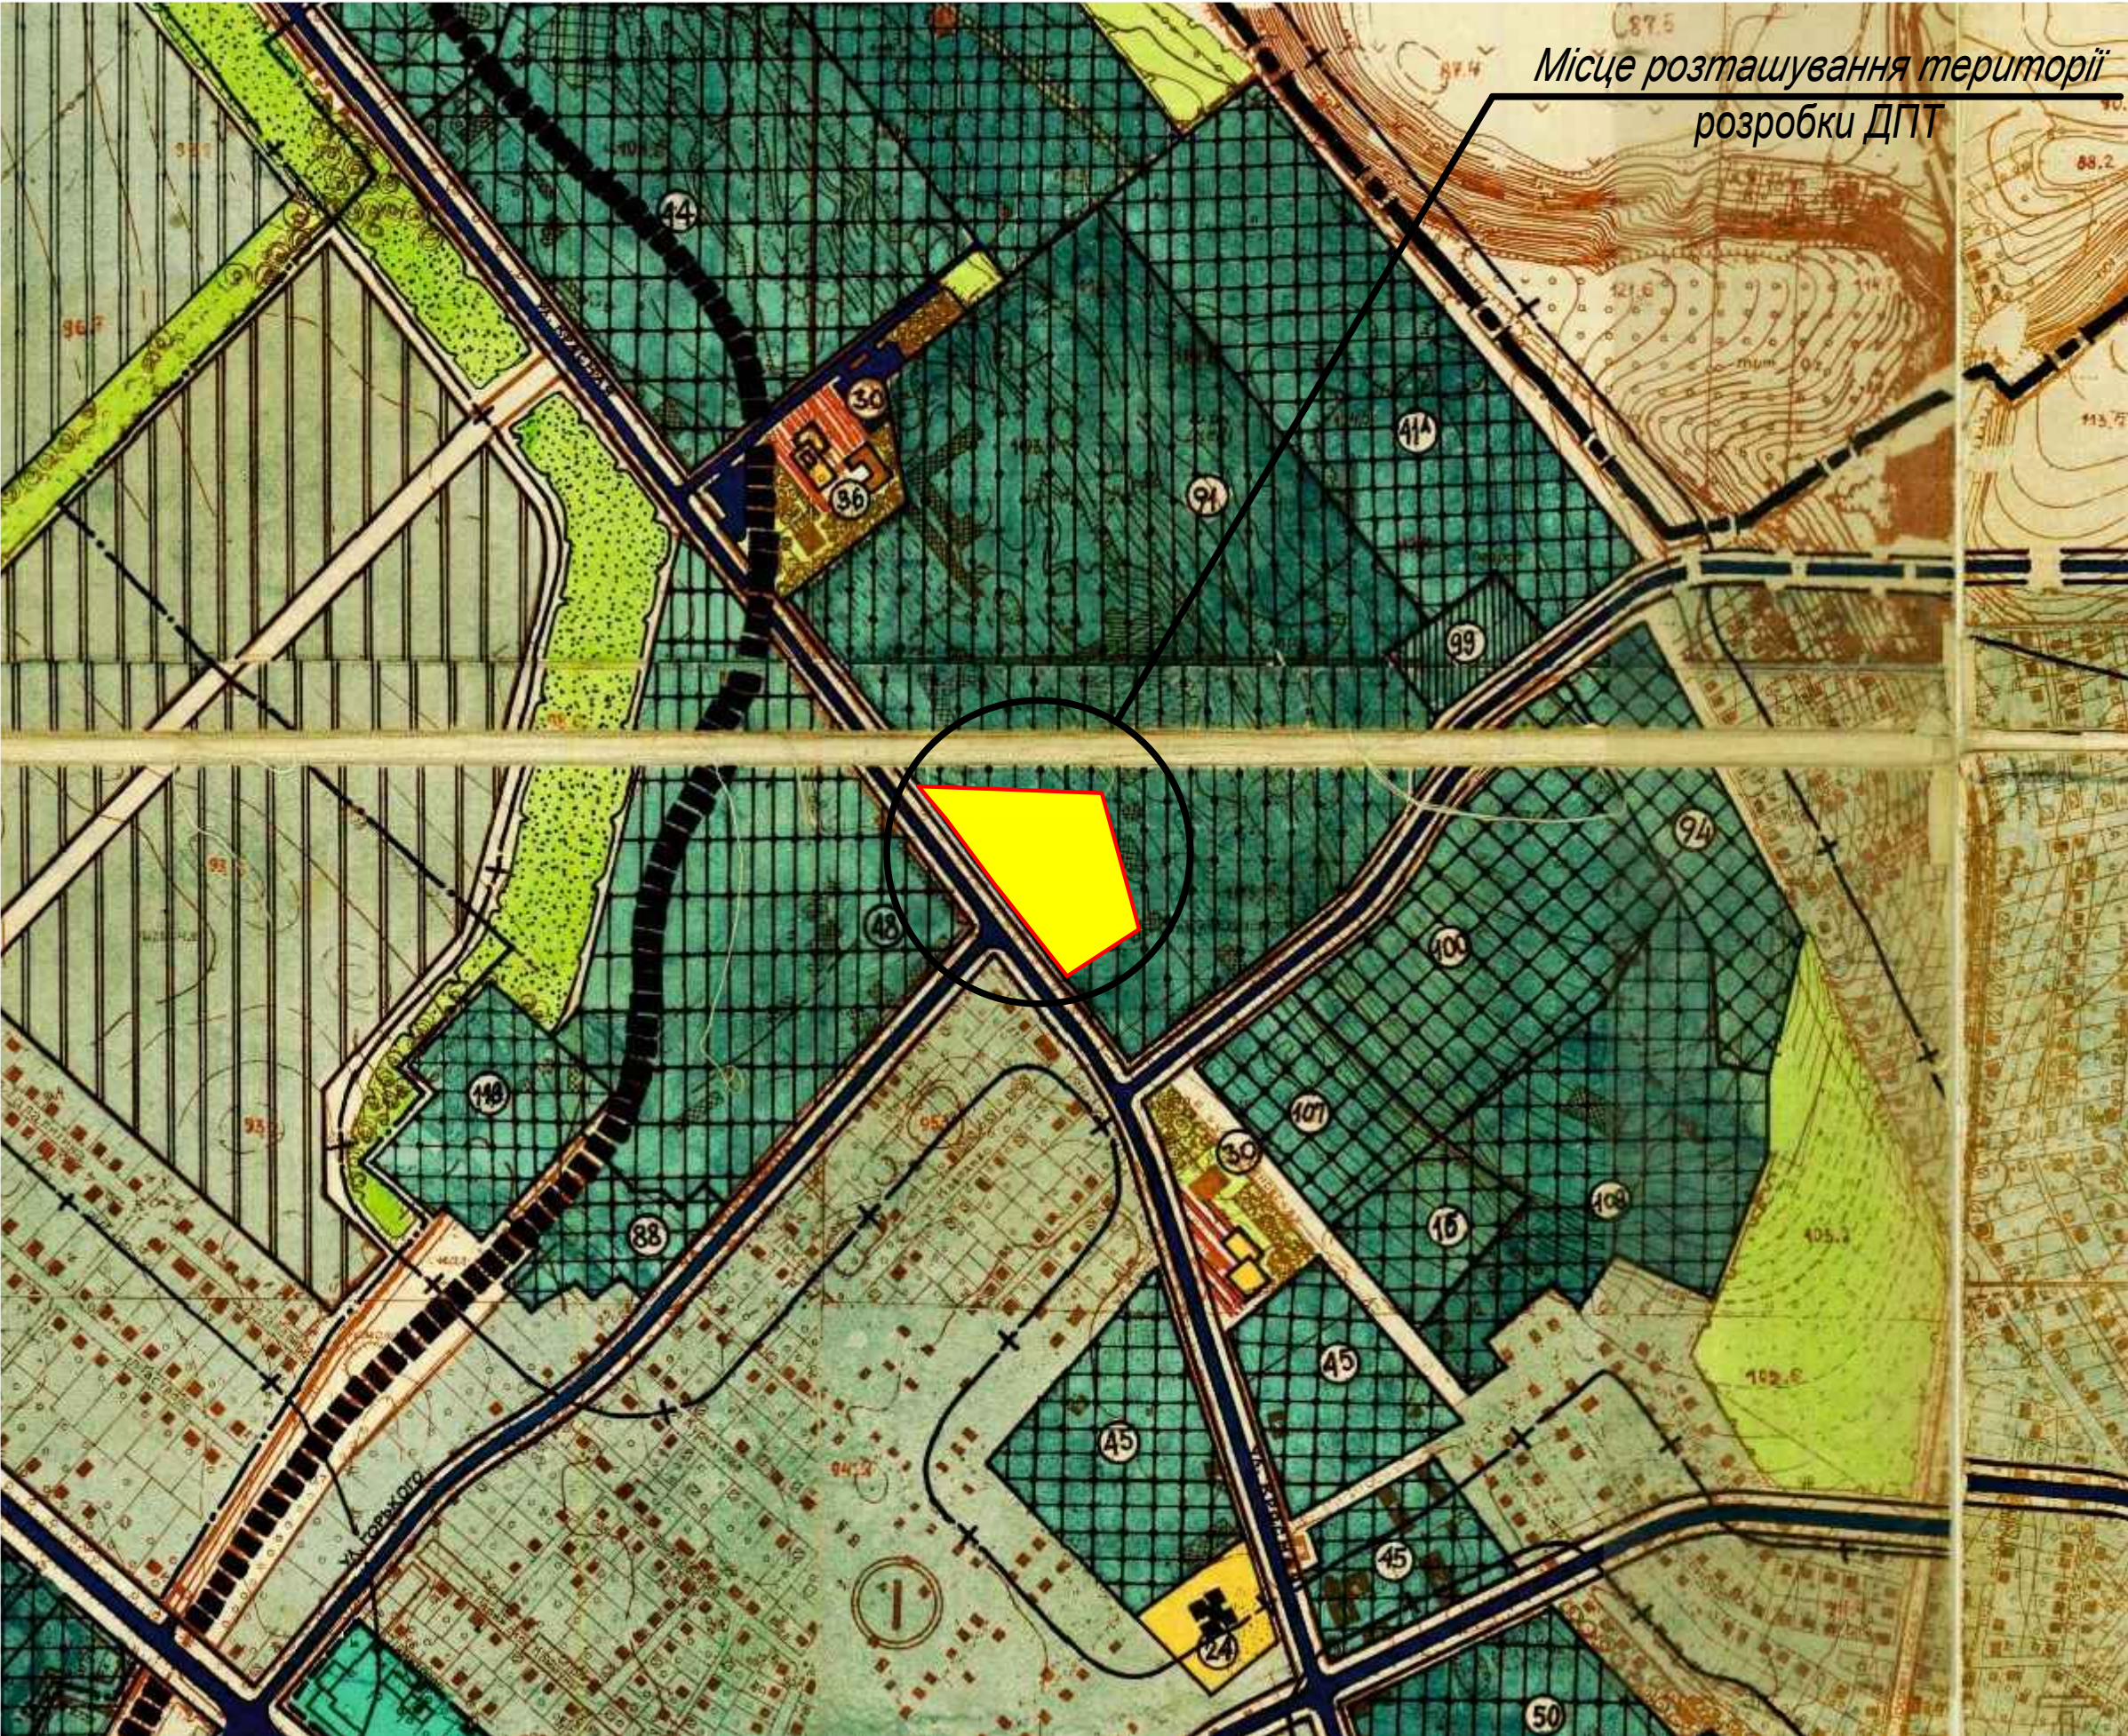

ФРАГМЕНТ КОСМІЧНОГО ЗНІМАННЯ ТЕРИТОРІЇ



СХЕМА РОЗТАШУВАННЯ ТЕРИТОРІЇ В ПЛАНУВАЛЬНІЙ СТРУКТУРІ
М. ЗОЛОТОНОША



ФОТОФІКСАЦІЯ



Генеральний план міста Золотоноша розроблений Київським державним інститутом «Діпромісто» у 1991 році, затверджений рішенням Золотоніської міської ради від 11.08.1997 року № 10-12-22.

Місце розташування території розробки ДПТ

					21 - 22 - ГП		
					Детальний план території частини міста Золотоноша в межах земельної ділянки по вул. Обухова, 60А		
Змін.	Кільк.	Аркуш	№ док.	Підпис	Дата	Стадія	Аркуш
						ДПТ	1
ГАП	Чеберяк						3
Н. контроль						ФОП Чеберяк Ю. В. Кваліфікаційний сертифікат АА №002714	
Перевірка							
Розробка	Чеберяк					Фрагмент генерального плану міста Золотоноша. М.1:5000. Схема розташування території в планувальній структурі м. Золотоноша. Фрагменти космічного знімання території.	

межах земельної ділянки по вул. Обухова, 60А					
Змін.	Кільк.	Аркуш	№ док.	Підпис	Дата
ГАП	Чеберяк				
Н. контроль					
Перевіряю					
Розроблю	Чеберяк				
Проектний план (основне креслення) позначений з планом червоною лінією, схемою організації руху транспорту та пішоходів. М 1:500					
ФОП Чеберяк Ю. В. Кваліфікаційний сертифікат АА №002714					