


ДЕТАЛЬНИЙ ПЛАН ТЕРИТОРІЇ В МЕЖАХ ЗЕМЕЛЬНОЇ ДІЛЯНКИ, ЯКА РОЗТАШОВАНА В С. ДЕНЬГИ, ВУЛ. ЦЕНТРАЛЬНА, 127, КАДАСТРОВИЙ НОМЕР - 7121583101:01:001:0267 ПЛОЩЕЮ 0,7255 ГА.

ОПОРНИЙ ПЛАН, ПЛАН ІСНУЮЧОГО ВИКОРИСТАННЯ ТЕРИТОРІЇ, М 1:500.

ПРОЕКТНИЙ ПЛАН, СХЕМА ПЛАНУВАЛЬНИХ ОБМЕЖЕНЬ, ПЛАН ЧЕРВОНИХ ЛІНІЙ, СХЕМА ОРГАНІЗАЦІЇ РУХУ ТРАНСПОРТУ ТА ПІШОХОДІВ. М 1:500.

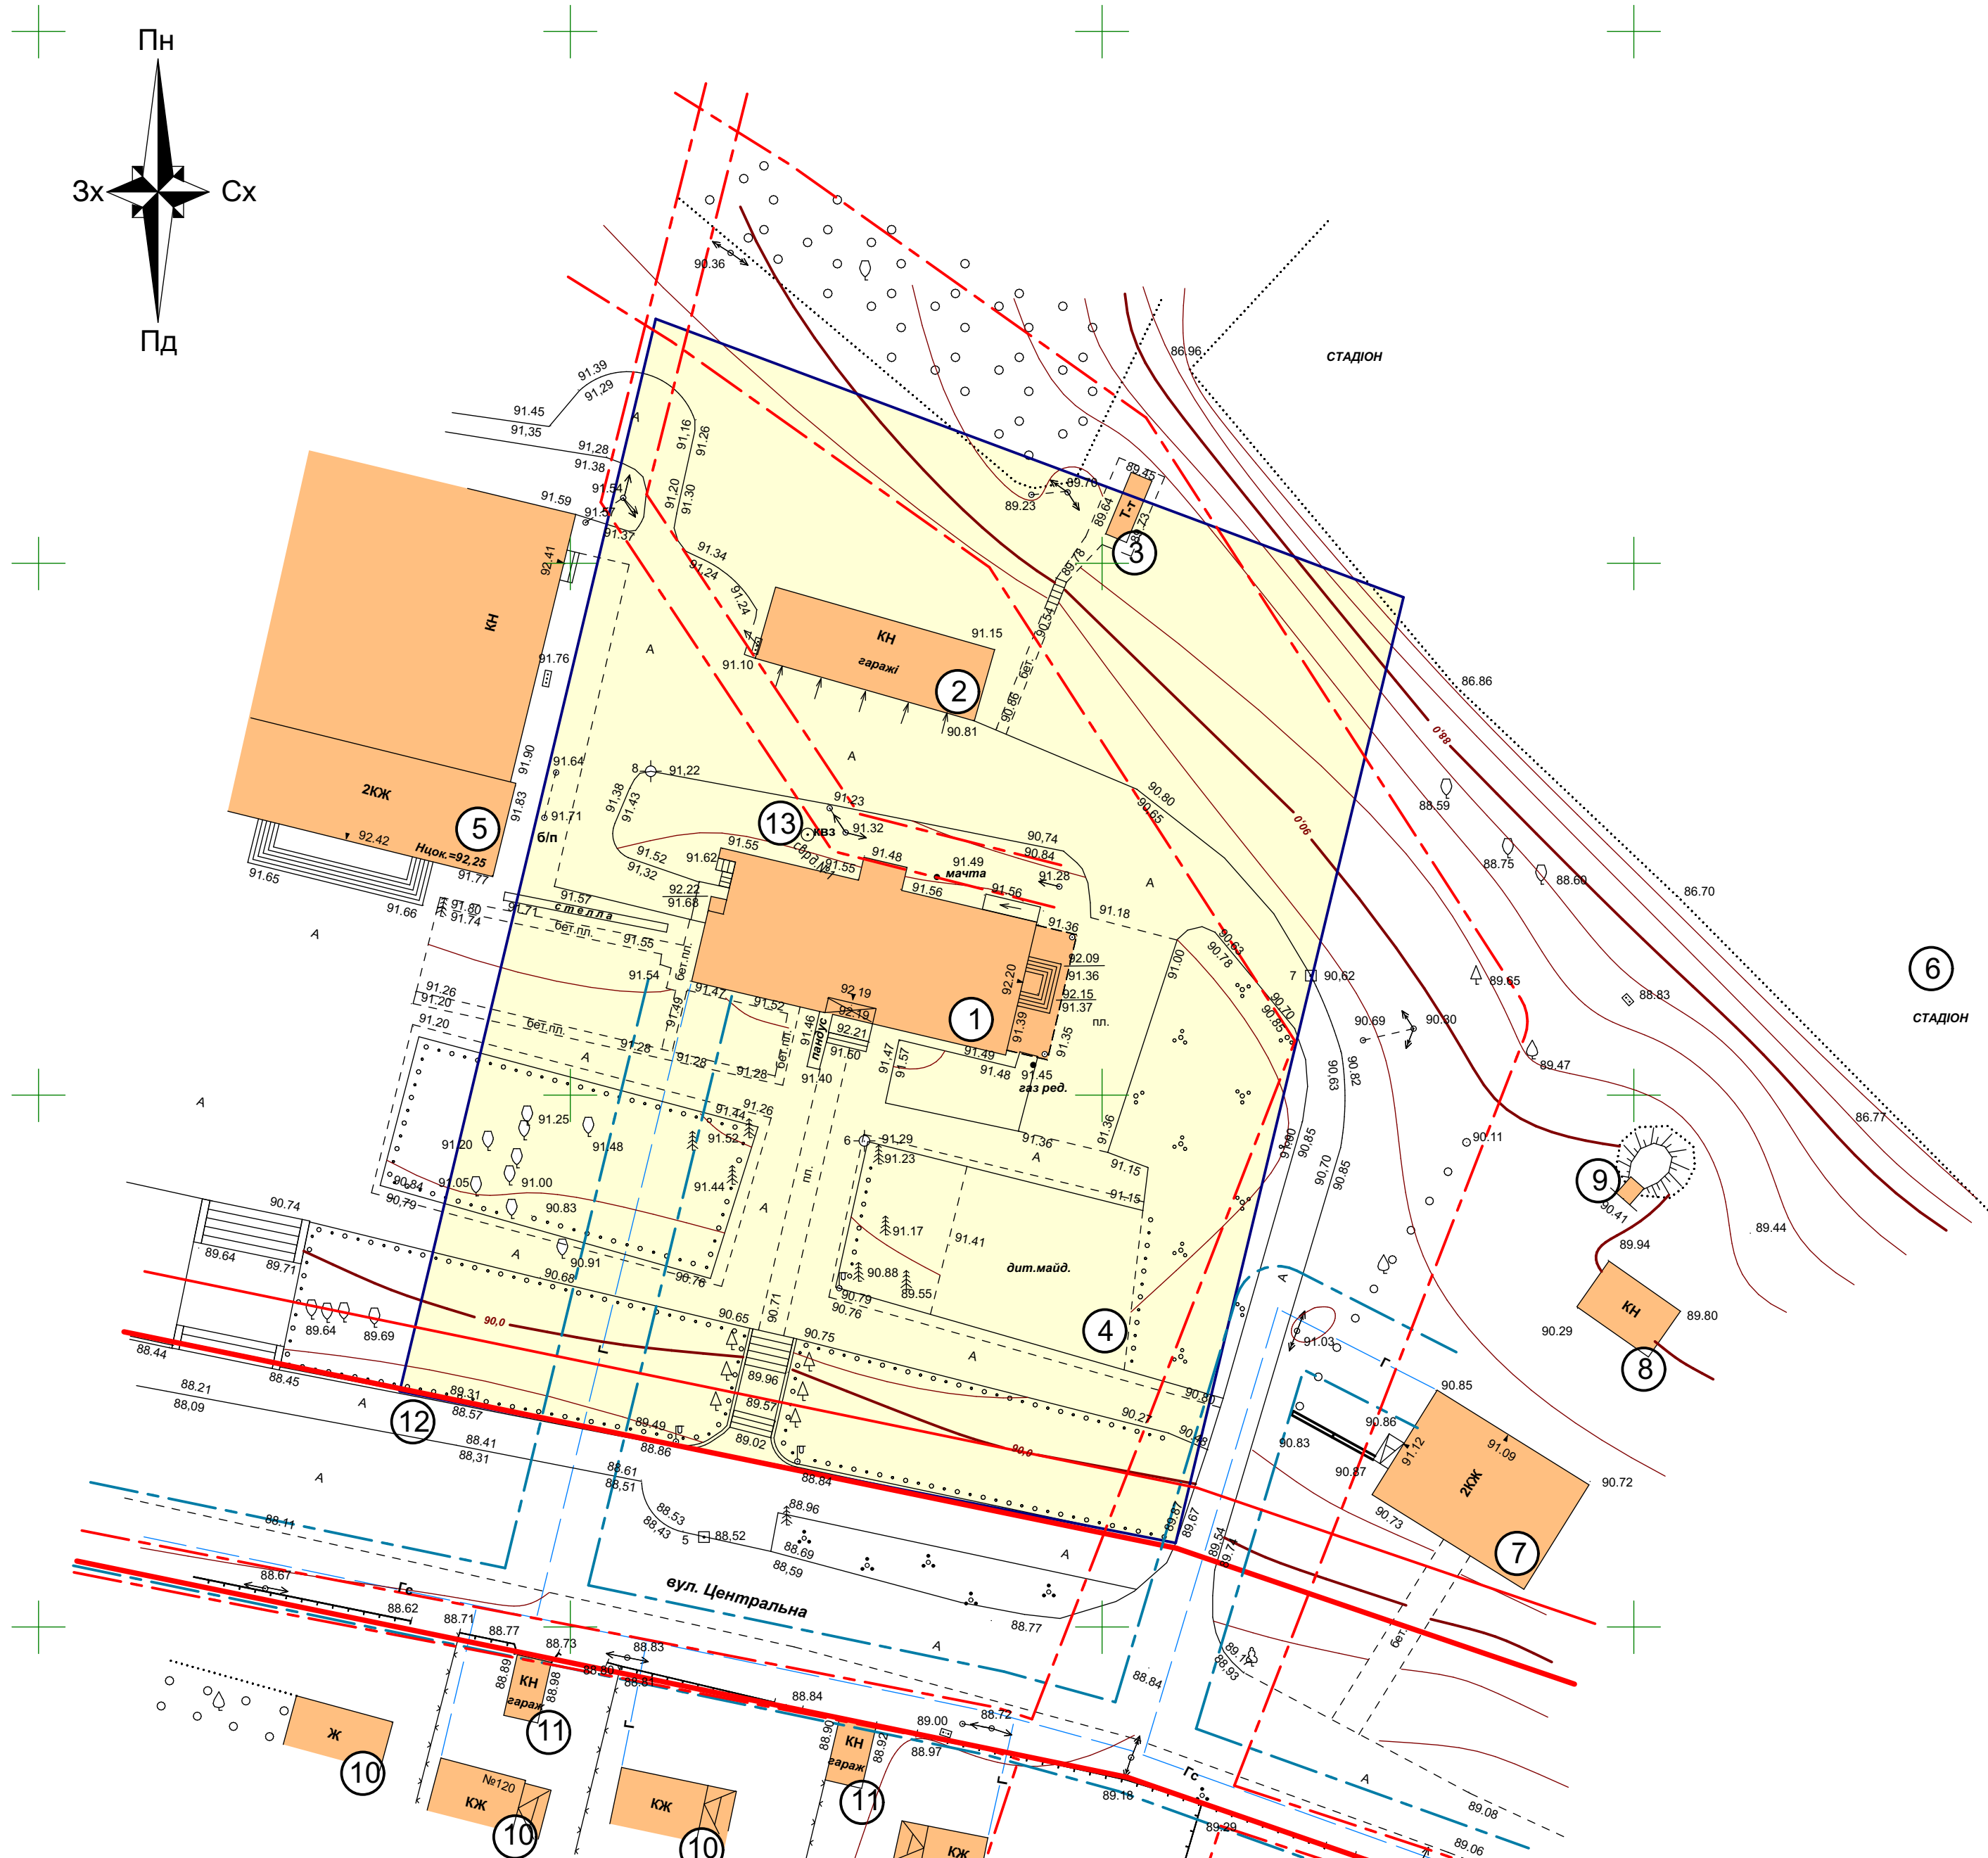

ЕКСПЛІКАЦІЯ БУДІВЕЛЬ І СПОРУД ДО ПРОЕКТНОГО ПЛАНУ


№	Найменування	Поверховість	Приміт.
1	Магазин продовольчих та непродовольчих товарів з кафе та офісними приміщеннями	2	реконстр.
2	Гаражі	1	існуюч.
3	Туалет		існуюч.
4	Дитячий майданчик		існуюч.
5	Будинок культури	2	існуюч.
6	Стадіон		існуюч.
7	Пожежне депо	1	існуюч.
8	Господарська будівля	1	існуюч.
9	Погріб		існуюч.
10	Житловий будинок садибного типу	1	існуюч.
11	Гараж	1	існуюч.
12	Автомобільна парковка		проект
13	Автомобільна парковка		існуюч.
14	Свердловина		існуюч.
15	Контейнерний майданчик для збирання побутових відходів		проект

ОСНОВНІ ТЕХНІКО-ЕКОНОМІЧНІ ПОКАЗНИКИ

Найменування	Один. виміру	Кількість	Примітки
Площа земельної ділянки з кадастровим номером 7121583101:01:001:0267	га	0,7255	
Площа забудови	га	0,0586	
Відсоток забудови	%	9	
Площа покриття	га	0,2460	
Відсоток покриття	%	34	
Площа озеленення	га	0,4209	
Відсоток озеленення	%	57	

УМОВНІ ПОЗНАЧЕННЯ

- територія земельної ділянки, яка розглядається детальним планом
- існуючі будівлі та споруди
- будівля, що реконструюється
- асфальтобетонне покриття
- покриття з ФЕМ тротуарів
- покриття з ФЕМ автостоянки
- покриття з/б плитка
- територія садибної забудови існуюча
- територія під газонами та іншими зеленими насадженнями
- напрямок руху транспорту
- напрямок руху пішоходів

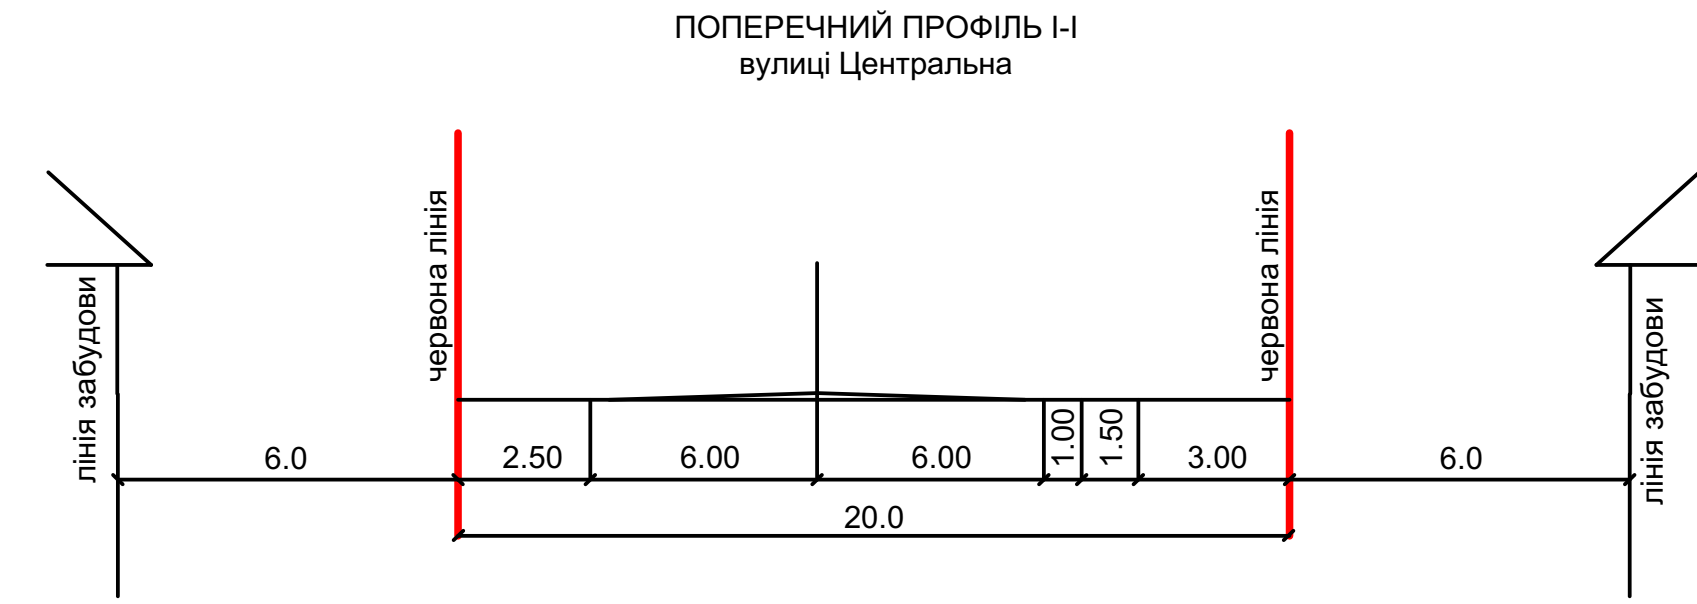

- червоні лінії
- лінія забудови
- межа сформованої існуючої земельної ділянки
- охоронна зона ЛЕП напругою 0,4 кВ та силового кабеля
- охоронна зона газопроводу середнього тиску

ЕКСПЛІКАЦІЯ БУДІВЕЛЬ І СПОРУД ДО ОПОРНОГО ПЛАНУ

№	Найменування	Поверховість	Приміт.
1	Адмінбудинок з підвалом	2	існуюч.
2	Гаражі	1	існуюч.
3	Туалет		існуюч.
4	Дитячий майданчик		існуюч.
5	Будинок культури	2	існуюч.
6	Стадіон		існуюч.
7	Пожежне депо	1	існуюч.
8	Господарська будівля	1	існуюч.
9	Погріб		існуюч.
10	Житловий будинок садибного типу	1	існуюч.
11	Гараж	1	існуюч.
12	Автомобільна стоянка		існуюч.
13	Свердловина		існуюч.

09-22-ДПТ

Детальний план території в межах земельної ділянки, яка розташована в с. Деньги, вул. Центральна, 127, кадастровий номер - 7121583101:01:001:0267 площею 0,7255 га.

змін.	кільк.	аркуш № док.	підпис	дата
ГАП	Коляда			
Н. контроль	Романов			
Перевірив	Романов			
Виконав	Дяченко			

Опорний план, план існуючого використання території; Проектний план, схема планувальних обмежень, план червоних ліній, схема організації руху транспорту та пішоходів. М 1:500.

Стадія	Аркуш	Аркушів
ДПТ	2	2

КПВАПП "Облашбюро" Черкаської обласної ради

Формат 1150x550мм.