


**ДЕТАЛЬНИЙ ПЛАН ТЕРИТОРІЇ ЧАСТИНИ МІСТА ЗА АДРЕСОЮ ВУЛИЦЯ СТЕПАНА РАЗІНА, 12 Б
В МІСТІ ЗОЛОТОНОША, ЧЕРКАСЬКОЇ ОБЛАСТІ**

ПЛАН ІСНУЮЧОГО ВИКОРИСТАННЯ ТЕРИТОРІЇ ПОЄДНАНИЙ
ІЗ СХЕМОЮ ІСНУЮЧИХ ПЛАНУВАЛЬНИХ ОБМЕЖЕНЬ М 1:500

СХЕМА РОЗТАШУВАННЯ ТЕРИТОРІЇ У ПЛАНУВАЛЬНІЙ СТРУКТУРІ М. ЗОЛОТОША
ФРАГМЕНТ ГЕНПЛАНУ М. ЗОЛОТОША М 1:2000



ВИКОПЮВАННЯ З ДПТ 01-19 ВУЛ.СТЕПАНА РАЗІНА, М. ЗОЛОТОНОША
М 1:1000

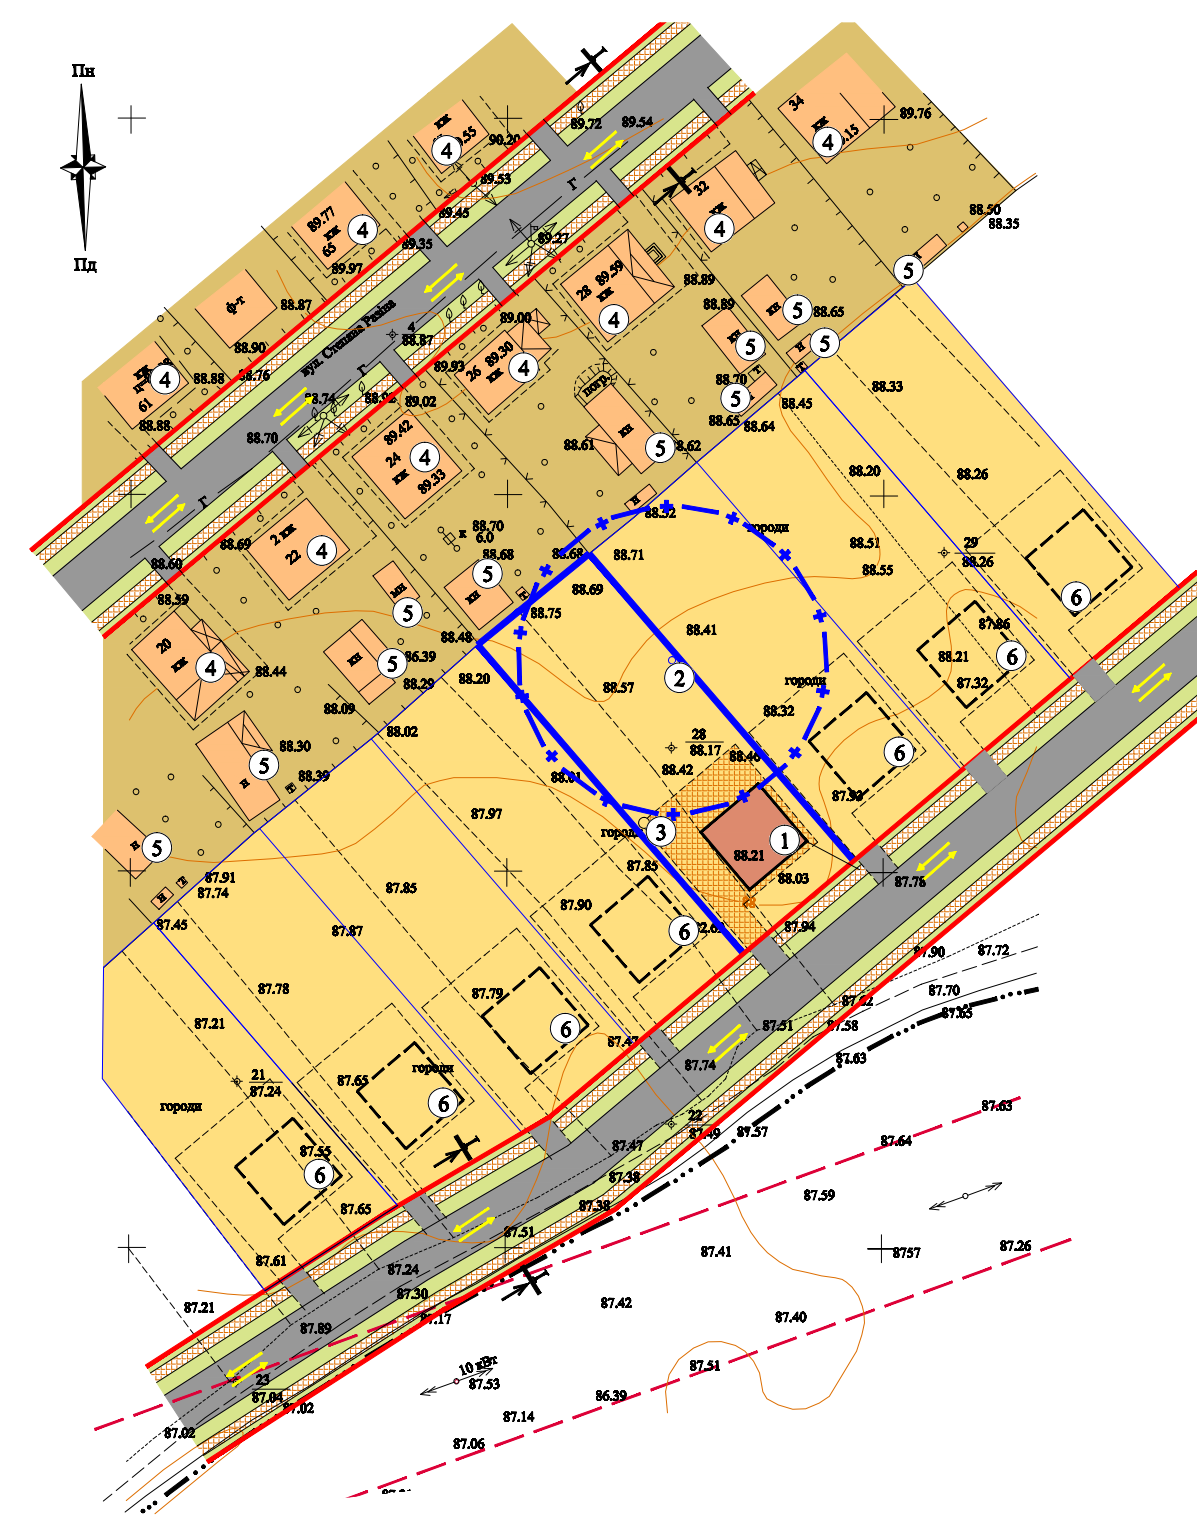

Місце розташування
території розробки ДПТ

Місце розташування території розробки ДГ

УМОВНІ ПОЗНАЧЕННЯ ДО ФРАГМЕНТУ ГЕНПЛАНУ МІСТА ЗОЛОТОНОША

[illegible]

СИТУАЦІЙНИЙ ПЛАН М 1:5000
ВИКОПЮВАННЯ ІЗ КАДАСТРОВОЇ КАРТИ УКРАЇНИ



ЕКСПЛІКАЦІЯ БУДІВЕЛЬ ТА СПОРУД ДО ІСНУЮЧОГО ПЛАНУ

№ п/п	Колонка Найменування	Поверховість	Примітки
1	Індивідуальний житловий будинок з прибудовою	1-2	Існуючий
2	Господарська будівля	1	Існуюча
3	Господарська будівля		Демонтаж (схем. ДП. 11.06.20)

ФОТОФІКСАЦІЯ




УМОВНІ ПОЗНАЧЕННЯ ДО ІСНУЮЧОГО ТА ПРОЕКТНОГО ПЛАНІ


- Legend:**

 - Існуючі будівлі та споруди
 - Проектні будівлі та споруди
 - Перспективні будівлі та споруди
 - Червоні лінії
 - Газопровід середнього тиску
 - Леп 0,4 кВ
 - Охорона зона газопроводу середнього тиску (по 4,00 м від труби в обидва боки)
 - Леп 10кВ
 - Охорона зона повітряної
 - Леп 10кв (по 10,00 м від дротів в обидва боки)
 - Межі ділянок (згідно кадастрової карти України)
 - Озелення
 - Ділянка, яка розгладяться ДПТ
 - Асфальто-бетонне покриття
 - Тротварна плитка ФЕМ
 - Будівлі які демонтуються
 - Територія житлової та садибної забудови
 - Орієнтовані межі ділянки, яка розгладяться ДПТ
 - Напрямок руху транспорту
 - Напрямок руху пішоходів
 - Орієнтовані межі земельних ділянок (перспективні), які будуть утєчені при розроблені проекту землеустро
 - Зона санітарної охорони свердловин (20,0 метрів)

Поперечний профіль

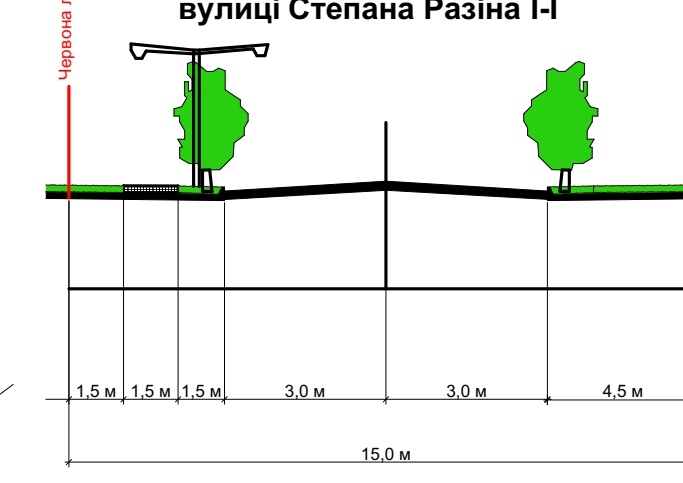

Поперечний профіль проектної

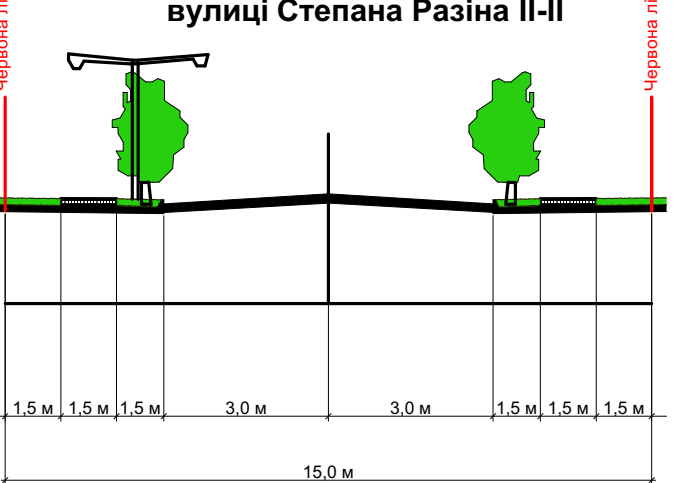

ПРОЕКТНИЙ ПЛАН (ОСНОВНЕ КРЕСЛЕННЯ) ПОЄДНАНИЙ ІЗ ПЛАНОМ ЧЕРВОНИХ ЛІНІЙ.
СХЕМОЮ ПЛАНУВАЛЬНИХ ОБМЕЖЕНЬ, СХЕМОЮ ОРГАНІЗАЦІЇ РУХУ ТРАНСПОРТУ ТА ПІШОХОДІВ М 1:500



ЕКСПЛІКАЦІЯ БУДІВЕЛЬ ТА СПОРУД ДО ПРОЕКТНОГО ПЛАНУ

№ п/п	Найменування	Поверховість	Примітки
1	Індивідуальний житловий будинок	1-2	Проект
2	Септик		Проект
3	Свердловина		Проект
4	Житловий будинок	1-2	Існуючий
5	Господарська будівля	1-2	Існуюча
6	Індивідуальний житловий будинок	1-2	Перспективний
7	Індивідуальний житловий будинок	1-2	Проект (зі слів ДПТ 11-06-20)
8	Господарська будівля	1-2	Проект (зі слів ДПТ 11-06-20)

ОСНОВНІ ТЕХНІКО - ЕКОНОМІЧНІ ПОКАЗНИКИ ЗЕМЕЛЬНОЇ ДІЛЯНКИ

[illegible]