



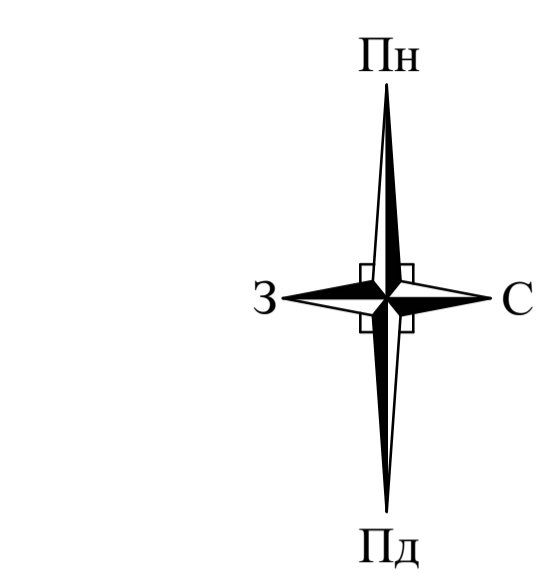

Детальний план території в межах земельної ділянки ОСТ "Славутич" з прилеглою до нього територією в адміністративних межах Золотоніської міської ради, за межами села Коробівка"


Схема розташування в планувальній структурі Золотоніської територіальної громади.

Ситуаційний план.

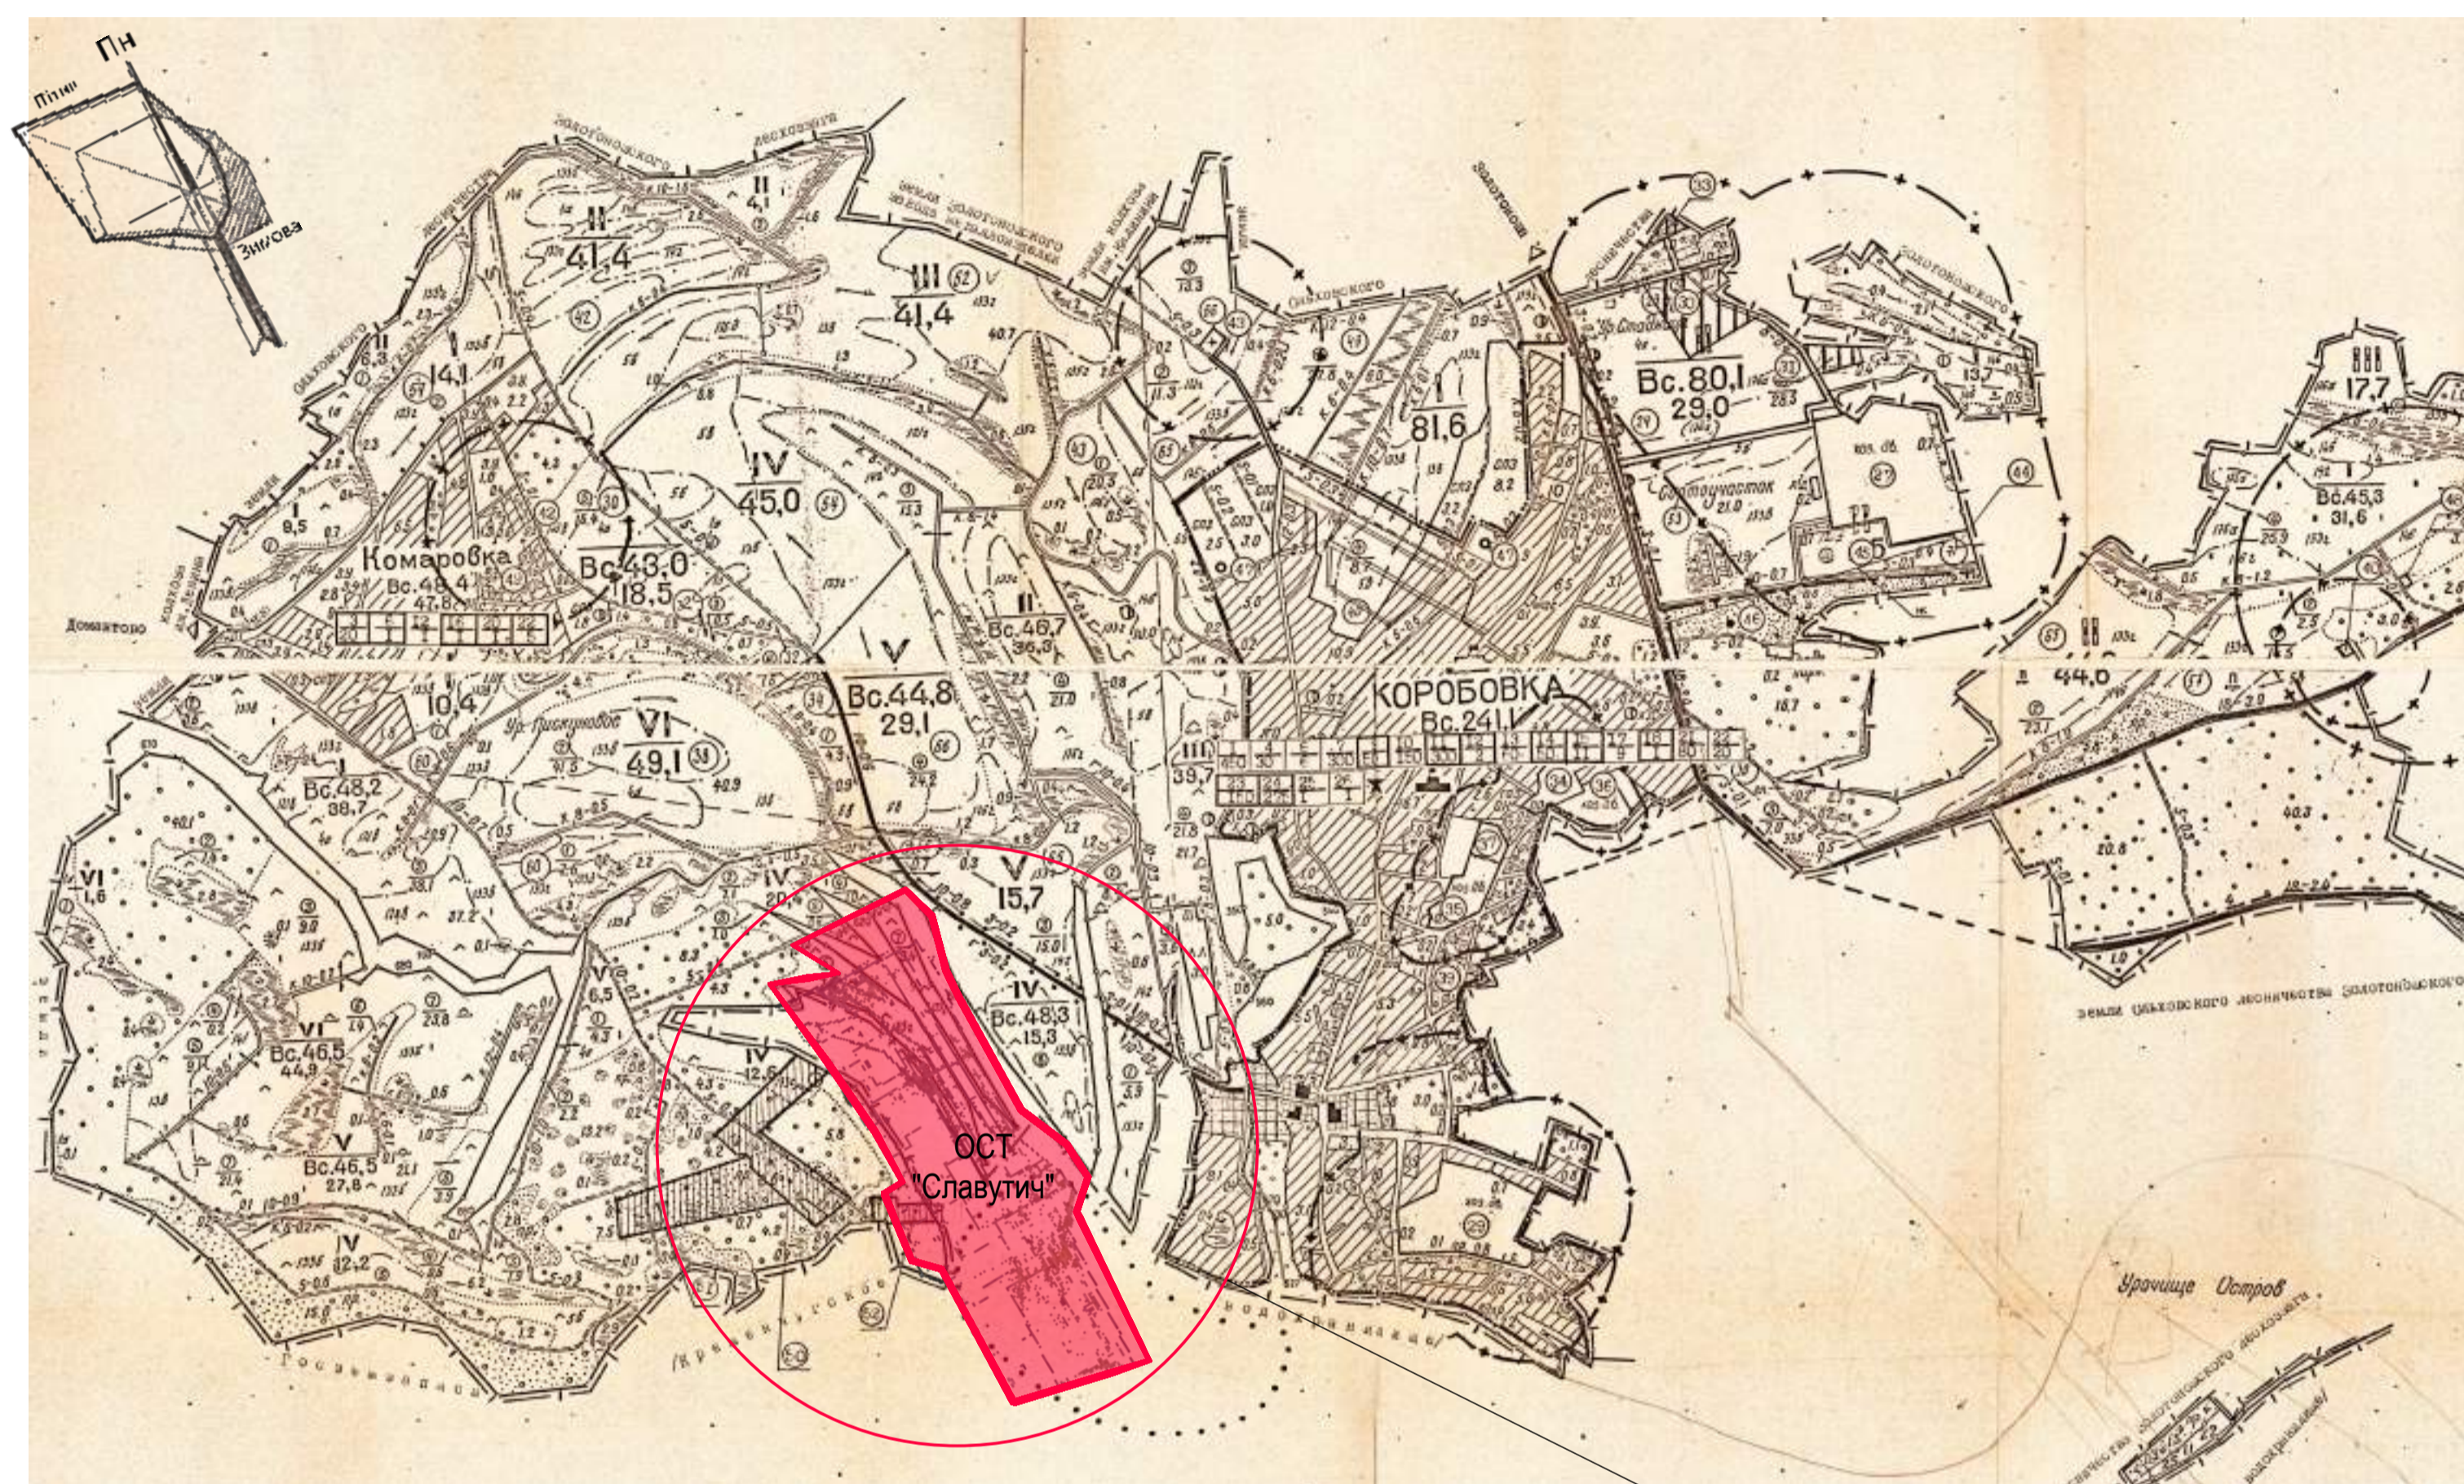

Фрагмент публічної кадастрової карти України

Космічне знімання проектної території.

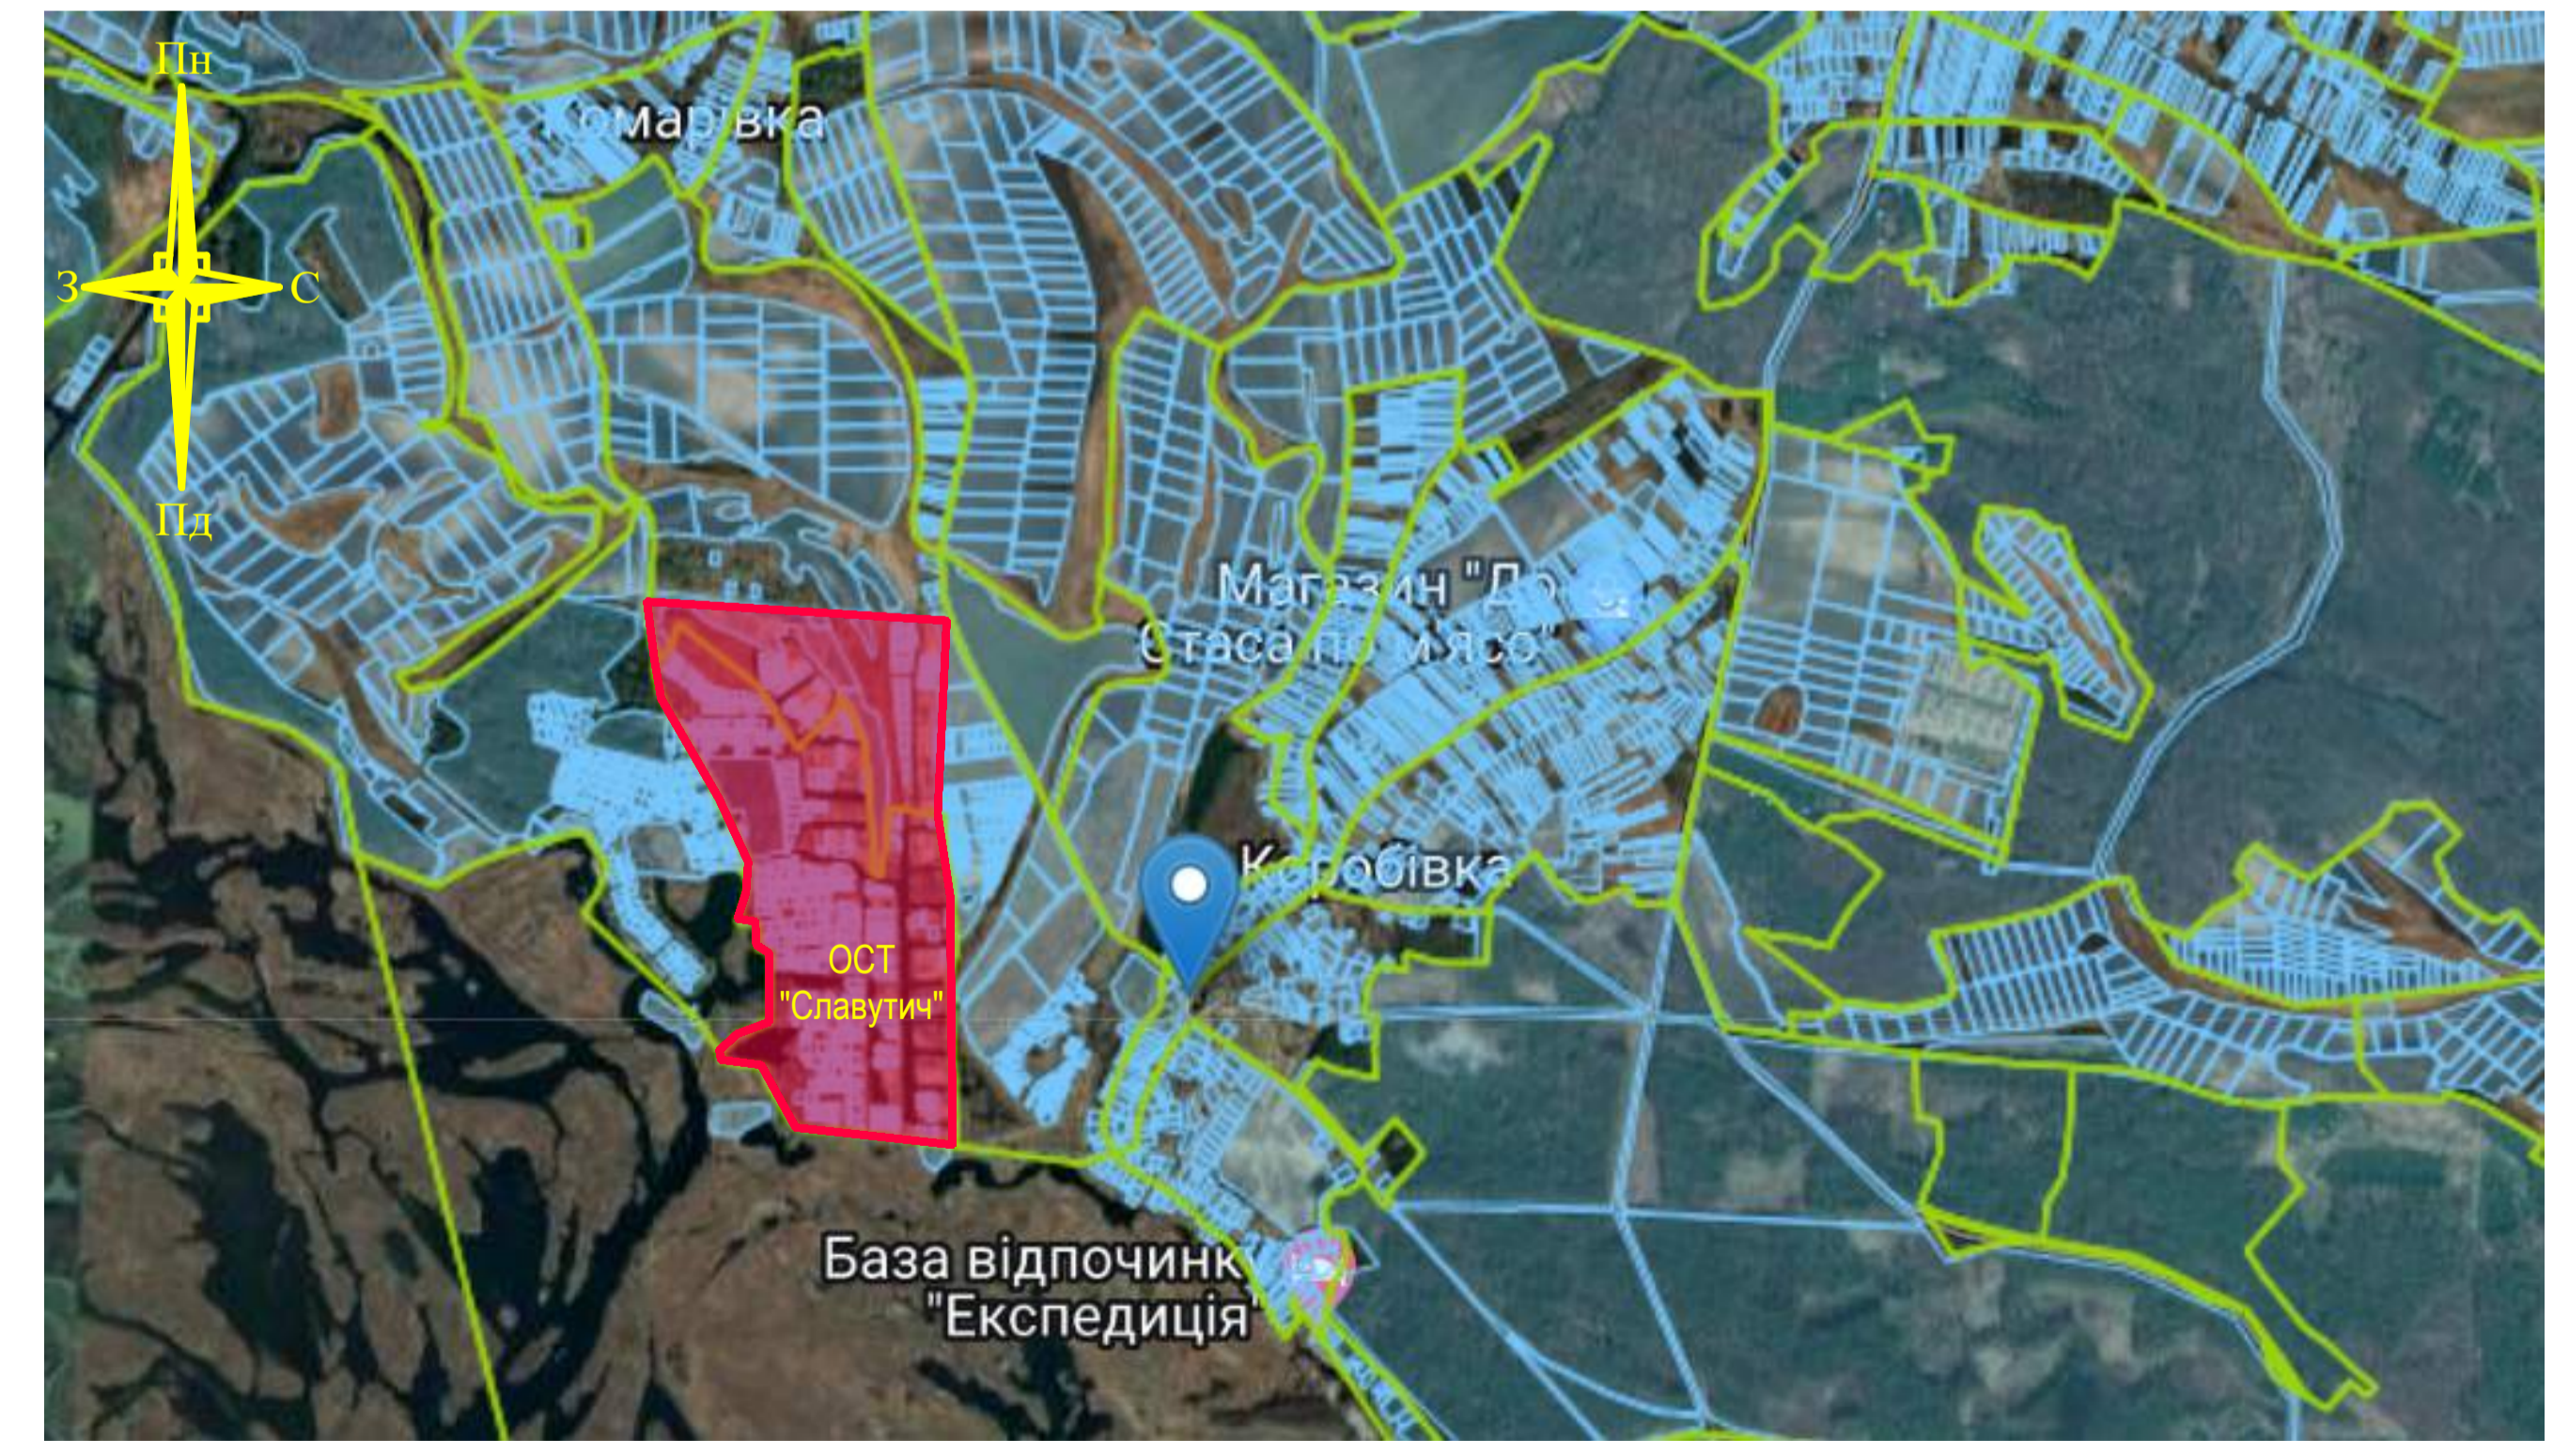

■ - Проектна територія

| | | | | | | | |
|---|--------|-------|--------|--------|--------------|----------------------------|-------|
| | | | | | 63 - 21 - ГП | | |
| Детальний план території в межах земельної ділянки ОСТ "Славутич" з прилеглою до нього територією в адміністративних межах Золотоніської міської ради, за межами села Коробівка | | | | | | | |
| змін. | кільк. | аркуш | № док. | підпис | дата | Стадія | Аркуш |
| ГАП | | | | | | ДПТ | 1 |
| Н. контроль | | | | | | | 5 |
| Перевіряв | | | | | | ФОП Чеберяк Ю. В. | |
| Розробив | | | | | | Кваліфікаційний сертифікат | |
| | | | | | | АА №002714 | |
| Формат А1 | | | | | | | |

Поставлено: _____
 Замість н.в. № _____
 Підпис: _____
 Дата: _____
 № в. № _____