
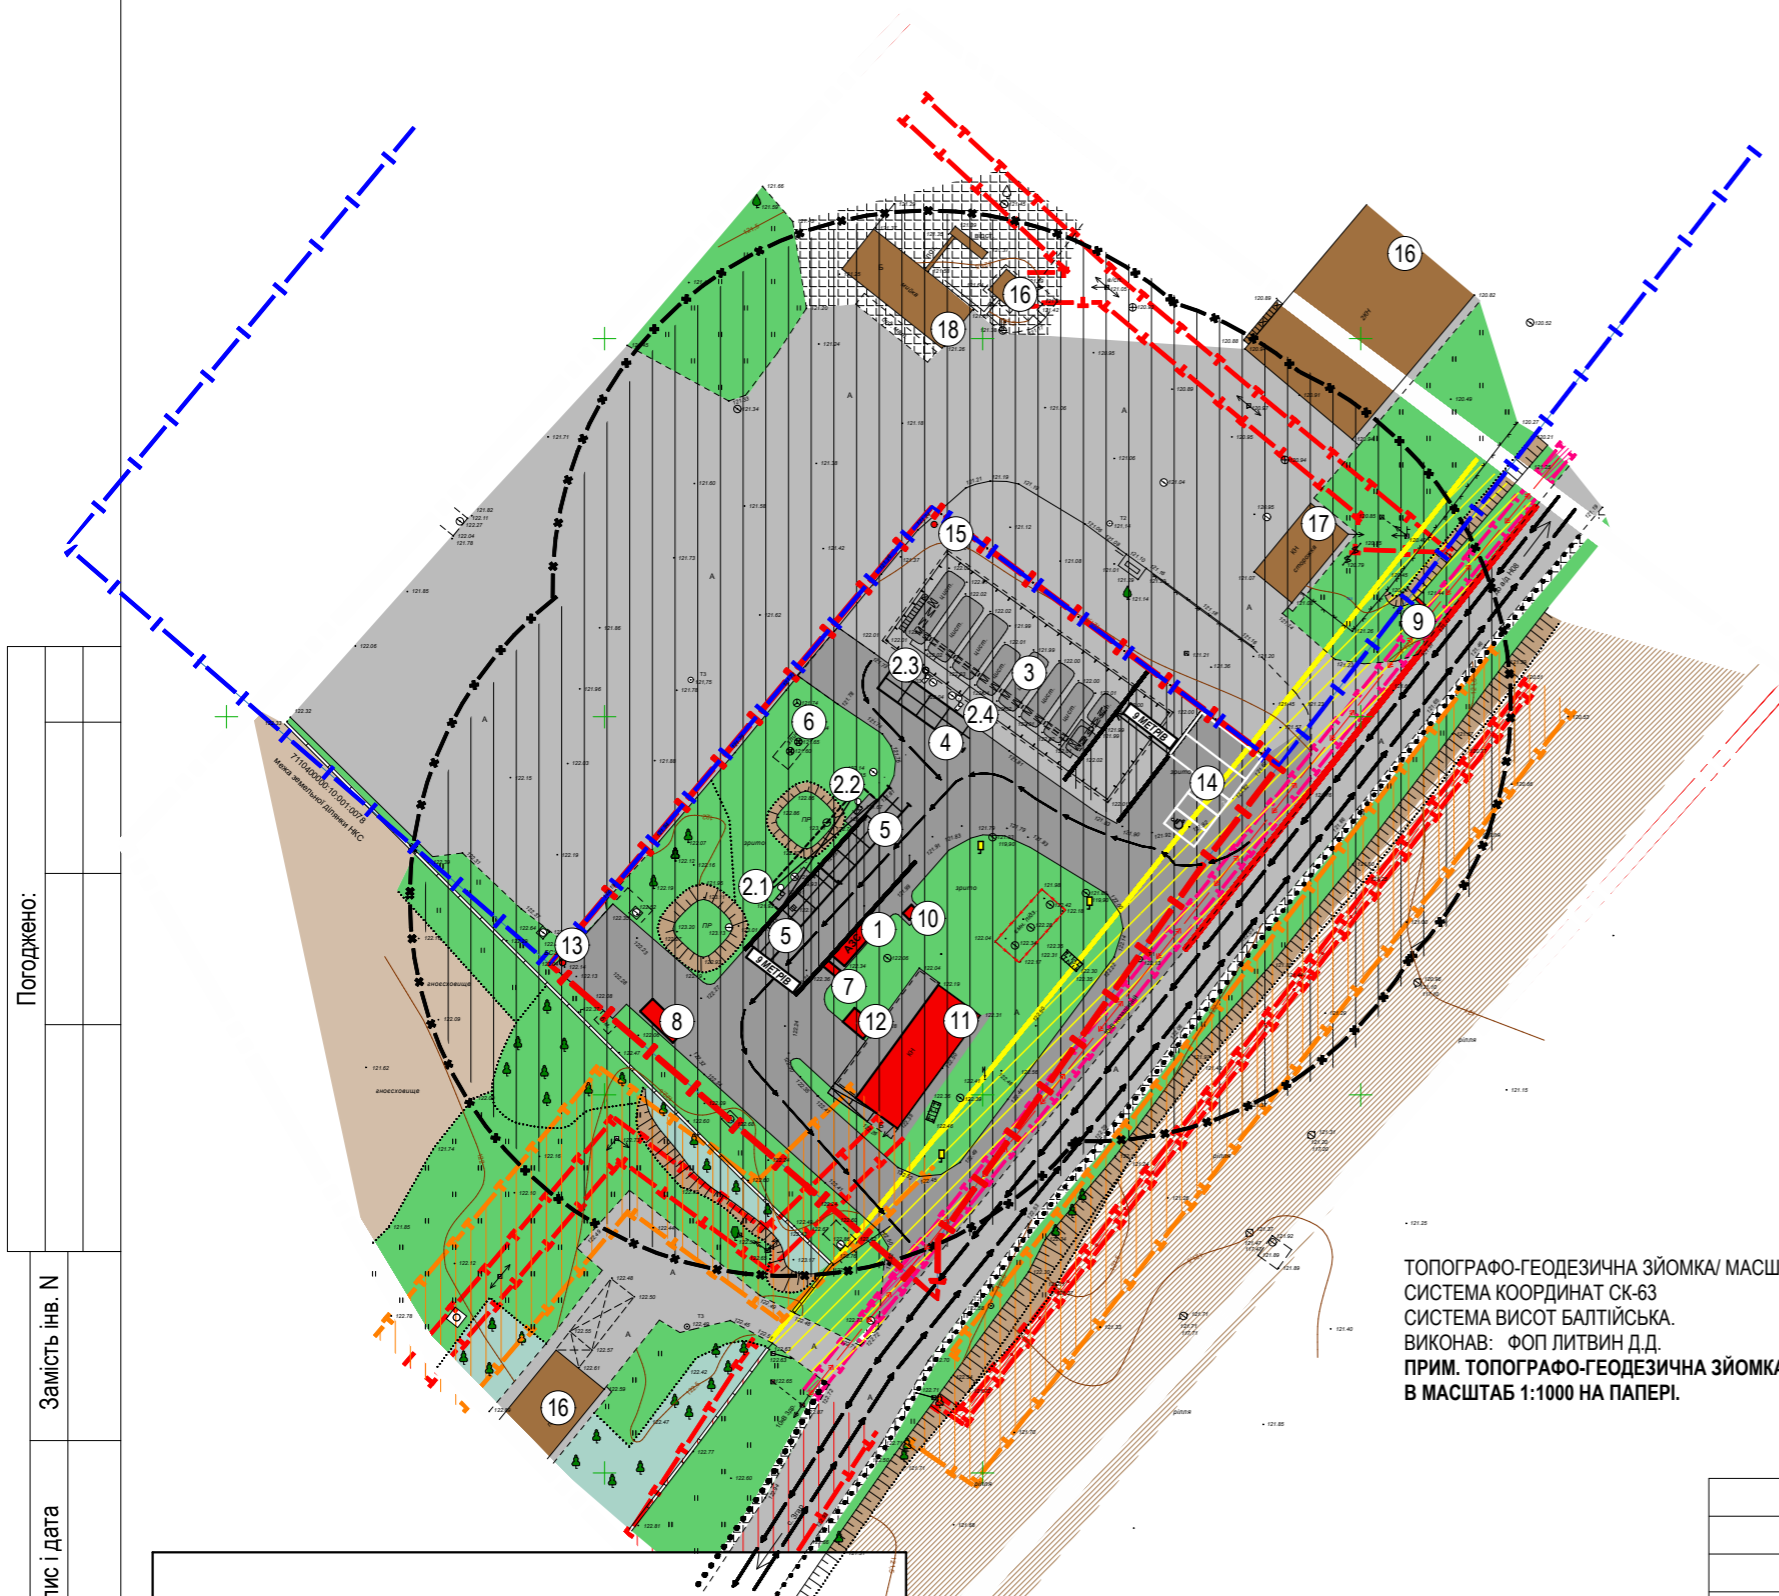


ДЕТАЛЬНИЙ ПЛАН ТЕРИТОРІЇ ПО ВУЛ.БОГОДУХІВСЬКА ЗА МЕЖАМИ М.ЗОЛОТОНОША ЗОЛОТОНІСЬКОГО РАЙОНУ ЧЕРКАСЬКОЇ ОБЛАСТІ

СХЕМА ІНЖЕНЕРНОЇ ПІДГОТОВКИ, БЛАГОУСТРОЮ ТЕРИТОРІЇ ТА ВЕРТИКАЛЬНОГО ПЛАНУВАННЯ. М 1:1000

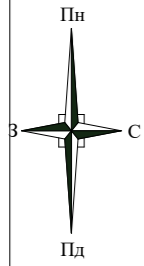

ЕКСПЛІКАЦІЯ ДО ПРОЄКТНОГО ПЛАНУ

№	НАЙМЕНУВАННЯ
1.	ОПЕРАТОРНА
2.	ПАЛИВОРОЗДАВАЛЬНА КОЛОНКА
2.1.	ПРК-1, 2.2. ПРК-2, 2.3. ПРК-3, 2.4. ПРК-4
3.	НАЗЕМНИЙ ПАРК СВІТЛИХ НАФТОПРОДУКТІВ
4.	МАЙДАНЧИК АЦ ПРИ ЗЛИВІ-НАЛИВІ НАФТОПРОДУКТІВ
5.	МІСЦЕ ДЛЯ ЗАПРАВКИ АВТОМОБІЛІВ БІЛЯ ПРК
6.	ОЧИСНІ СПОРУДИ ДОЩОВИХ СТОКІВ
7.	ДИЗЕЛЬГЕНЕРАТОР
8.	ПЛОЩАДКА ДЛЯ КОНТЕЙНЕРІВ СМІТТЯ
9.	ЦІНОВЕ ТАБЛО
10.	ВБИРАЛЬНЯ
11.	РЕКОНСТРУКЦІЯ БУДІВЛІ З ПІДВАЛОМ (РЕМОНТНА МАЙСТЕРНЯ З ТЕХНОЛОГІЧНИМ ОБЛАДНАННЯМ)
12.	ПРУ
13.	КОЛОДЯЗЬ ДЛЯ ЗАБОРУ ВОДИ ПОЖЕЖНИМИ МАШИНАМИ
14.	МІСЦЕ ДЛЯ СТОЯНКИ АВТОМОБІЛІВ З МІСЦЯМИ ДЛЯ ІНВАЛІДІВ
15.	БЕНЗОМАСЛОУЛОВЛЮВАЧІ
16.	БУДІВЛІ
17.	СТОРОЖКА
18.	МИЙКА

УМОВНІ ПОЗНАЧЕННЯ

ПОЗНАЧЕННЯ	НАЙМЕНУВАННЯ
	- МЕЖІ РОЗРОБКИ ДЕТАЛЬНОГО ПЛАНУ ТЕРИТОРІЇ
	- БУДІВЛІ ТА СПОРУДИ ПРОЄКТНІ(РЕКОНСТРУКЦІЯ)
	- БУДІВЛІ ТА СПОРУДИ ІСНУЮЧІ
	- ДОРОГА
	- ОЗЕЛЕНЕННЯ
	- РОСЛИННІСТЬ
	- РІЛЛЯ
	- УКОСИ
	- АСФАЛЬТОБЕТОННЕ ПОКРИТТЯ
	- МЕЖІ ПРОЄКТНОЇ ЗЕМЕЛЬНОЇ ДІЛЯНКИ
	- МЕЖІ СУСІДНІХ ЗЕМЕЛЬНИХ ДІЛЯНОК
	- ОХОРОННА ЗОНА ПОВІТРЯНОЇ ЛЕП 10КВ - 10 МЕТРІВ В ОБИДВА БОКИ
	- ОХОРОННА ЗОНА ПОВІТРЯНОЇ ЛЕП 0,4КВ - 2 МЕТРИ В ОБИДВА БОКИ
	- ОХОРОННА ЗОНА ЕЛЕКТР. КАБЕЛЮ 10КВ (НЕ ЗАДІЯНИЙ) - 1 МЕТР В ОБИДВА БОКИ
	- ОХОРОННА ЗОНА КАБЕЛЮ ЗВ'ЯЗКУ - 0,6 МЕТРІВ В ОБИДВА БОКИ
	- СЗЗ ВІД РЕЗЕРВАРІВ ТА ПРК ДО ЖИТЛ-І ТА ГРОМАД-І ЗАБУДОВИ - 50 МЕТРІВ
	- НОРМАТИВНА ВІДСТАНЬ (10 М.) ВІД ПРОІЗЖОЇ ЧАСТИНИ ДОРОГИ ДО СПОРУД АЗС (ПУНКТ 10.8.28 ДБН Б.2.2-12:2019 "ПЛАНУВАННЯ ТА ЗАБУДОВА ТЕРИТОРІЙ")
	- НОРМАТИВНА ВІДСТАНЬ ВІД ПОВІТРЯНИХ ЛІНІЙ ЕЛЕКТРОПЕРЕДАЧ ТА КАБЕЛЮ ЗВ'ЯЗКУ ДО ВИБУХОНЕБЕЗПЕЧНИХ ЗОН (П.7 ДОДАТОК ЖЗ "ДБН Б.2.2.-12:2019")
	- ДЕМОНТАЖ ПІДЗЕМНИХ ЄМНОСТЕЙ
	- ВІДСТАНЬ ВІД ПАЛИВОРОЗДАВАЛЬНОЇ КОЛОНКИ ДО БУДИНКУ ПЕРСОНАЛУ ТА ВІД РЕЗЕРВАРІВ ДО СТОЯНКИ - 9 МЕТРІВ.

ТОПОГРАФО-ГЕОДЕЗИЧНА ЗЙОМКА/ МАСШТАБ 1:500
СИСТЕМА КООРДИНАТ СК-63
СИСТЕМА ВИСОТ БАЛТІЙСЬКА.
ВИКОНАВ: ФОП ЛИТВИН Д.Д.
ПРИМ. ТОПОГРАФО-ГЕОДЕЗИЧНА ЗЙОМКА ПЕРЕВЕДЕНА В МАСШТАБ 1:1000 НА ПАПЕРІ.

Погоджено:
Замість інв. N
Підпис і дата
Інв. N ориг.

СХЕМА ІНЖЕНЕРНОЇ ПІДГОТОВКИ, БЛАГОУСТРОЮ ТЕРИТОРІЇ ТА ВЕРТИКАЛЬНОГО ПЛАНУВАННЯ

- ВІДМІТКИ
- ОСВІТЛЕННЯ ТЕРИТОРІЇ
- ОЗЕЛЕНЕННЯ

						65-23-ДПТ		
						Детальний план території по вул.Богодухівська за межами м.Золотоноша Золотоніського району Черкаської області		
змін.	кільк.	аркуш	№ док.	підпис	дата	Стадія	Аркуш	Аркушів
						ДПТ	6	
ГАП	Коляда							
Розробив	Станько							
Перевірив	Коляда							
Н. контроль	Дем'яненко							
						Схема інженерної підготовки, благоустрою території та вертикального планування. М 1:1000		
						КПВАПП "Облархбюро" Черкаської обласної ради Ліцензія АВ №556668 Формат А3		