


ДЕТАЛЬНИЙ ПЛАН ТЕРИТОРІЇ В МЕЖАХ ЗЕМЕЛЬНОЇ ДІЛЯНКИ (КАДАСТРОВИЙ НОМЕР: 7121583100:34:001:0001), ЯКА РОЗТАШОВАНА ЗА АДРЕСОЮ: ЧЕРКАСЬКА ОБЛАСТЬ, АВТОМОБІЛЬНА ДОРОГА ЗОЛОТОНОША - ЧЕРКАСИ - СМІЛА - УМАНЬ ТА ПРИЛЕГЛОЇ ТЕРИТОРІЇ

СХЕМА РОЗТАШУВАННЯ ПОЖЕЖНИХ ЧАСТИН ТА МЕДИЧНИХ ОБ'ЄКТІВ. М 1:5000.

СХЕМА ІНЖЕНЕРНО-ТЕХНІЧНИХ ЗАХОДІВ ЦИВІЛЬНОГО ЗАХИСТУ. М 1:1000.

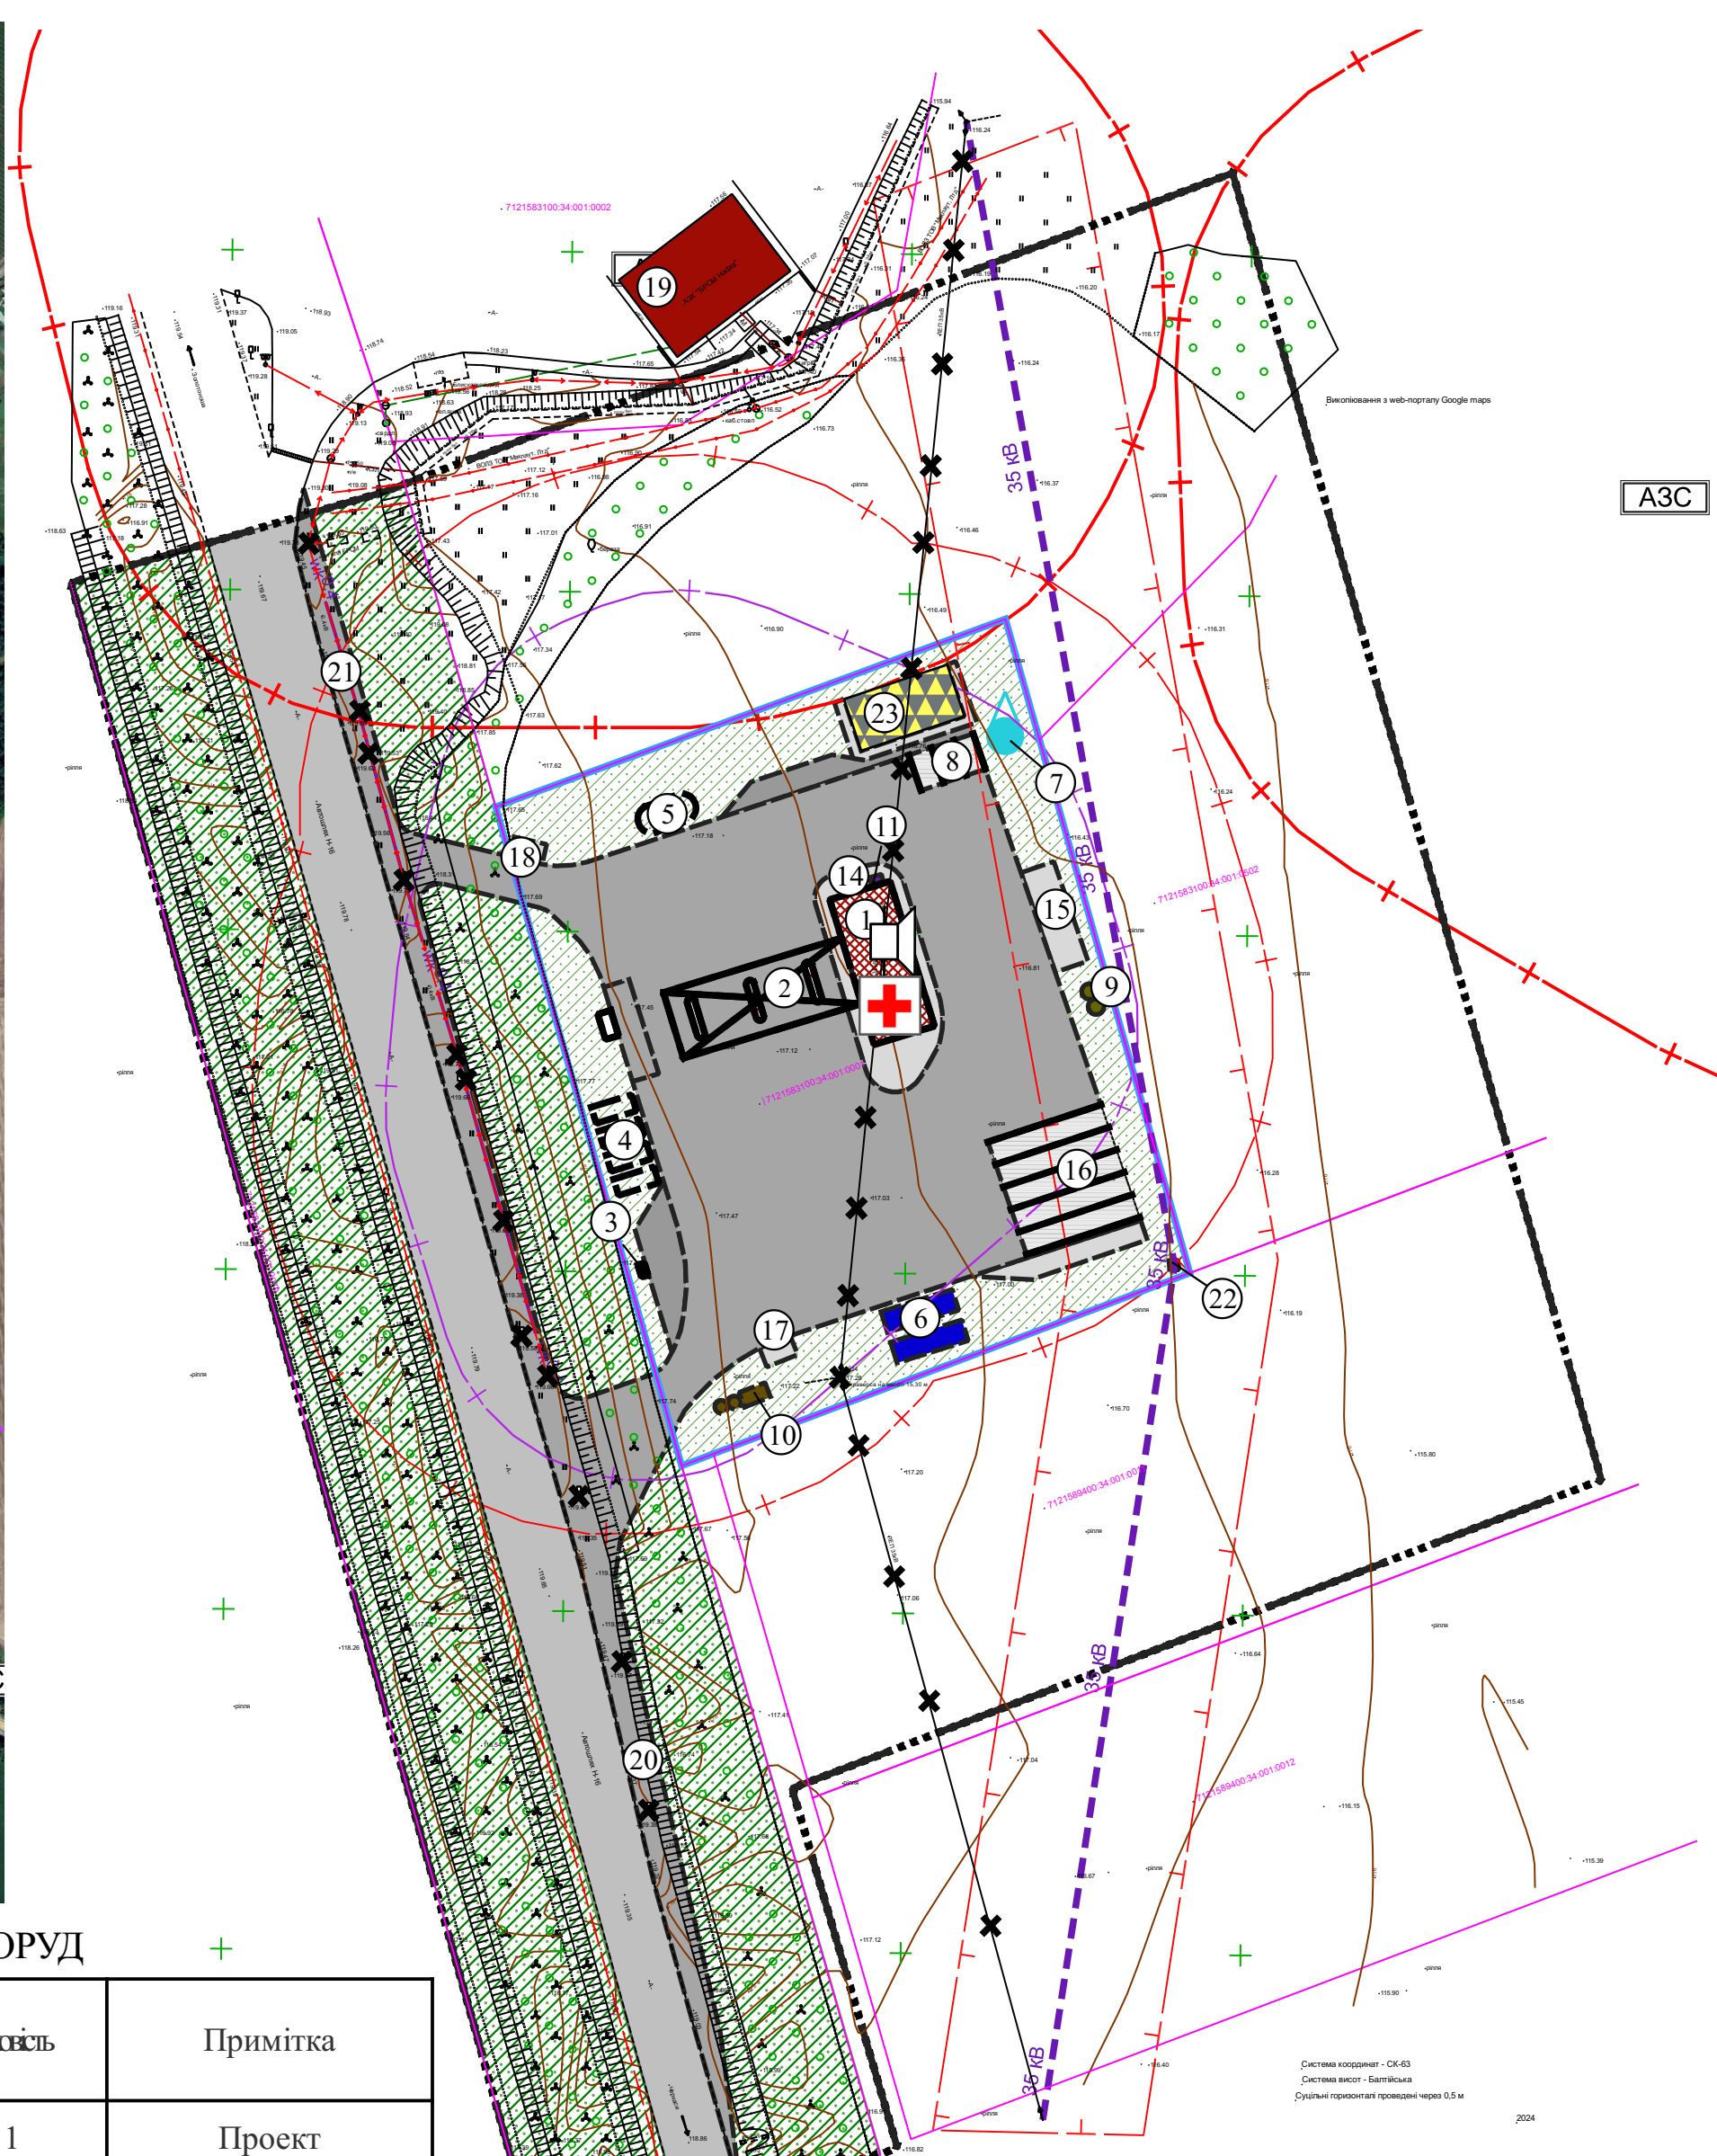

УМОВНІ ПОЗНАЧЕННЯ

Планувальні обмеження

- Територія, на яку розроблено ДПТ
- Земельна ділянка, що розглядається ДПТ
- земельна ділянка
- межі сусідніх земельних ділянок

Санітарно-захисні зони

- санітарно-захисна зона навколо об'єкта існуюча
- проектна санітарно-захисна зона навколо АЗК - 50 м

Санітарні відстані (розриви) від об'єкту

- відстань від будівель і споруд АЗК до посівів сільськогосподарських культур проектна

Охоронні зони

- проектна охоронна зона вздовж ЛЕП 35 кВ

Будівлі та споруди

- будівлі та споруди АЗК
- існуючі будівлі
- проектні будівлі
- проектні підземні споруди
- Знос

Будівлі та споруди транспорту

- тверде покриття для проїзду автотранспорту існуюче
- протискрове покриття проектне
- тверде покриття для проїзду автотранспорту проектне
- ФЕМ покриття проектне

Будівлі та споруди інженерного забезпечення

- проектний пожежезувар
- проектний септик побутових стоків
- проектні очисні споруди дощових вод
- проектна опора ЛЕП 35 кВ

Функціональні майданчики

- паркувальний проектний

Озеленення

- спеціального призначення існуючі
- спеціального призначення проектне

проектний рупор

- пункт надання первинної медичної допомоги

Інженерні мережі

- Магістральні лінії електропередачі
- повітряна проектна

Лінії місцевих електромереж

- кабельна існуюча

Об'єкти місцевих водопровідних мереж технічного водопостачання

- проектна свердловина технічного водопостачання

Захисні споруди цивільного захисту

- протирадіаційне укриття проектне

Розташування захисних споруд цивільного захисту

- протирадіаційне укриття проектне

Пожежно-рятувальні підрозділи

- існуючі

Рух пожежного автомобіля

- Заклади охорони здоров'я

- лікарняний заклад багатoproфiльний існуючий

Автозаправочні станції

- автозаправний комплекс існуючий

- автозаправна станція існуюча

- автозаправний комплекс проектний

Транспортна розв'язка

- однорівнева існуюча

Заклади громадського харчування

- існуючі

- Радіус збору для укриття

ЕКСПЛІКАЦІЯ БУДІВЕЛЬ І СПОРУД

№ п/п	Найменування	Повзровісь	Примітка
1	Операторна з секцією супутніх товарів	1	Проект
2	Металевий навіс над ПРК		Проект
3	Приймальний пристрій світлич нафтопродуктів		Проект
4	Підземні резервуари (50 м3 x 4)		Проект
5	Підземний резервуар СВГ (10 м3)		Проект
6	Пожежрезервуари (100 м3 x 2)		Проект
7	Арцсвердловина		Проект
8	Електрозаправка на 3 пости		Проект
9	Септик побутових стоків		Проект
10	Очисні споруди дощових вод		Проект
11	Дизельгенератор		Проект
14	Пункт сервісного обслуговування		Проект
15	Площадка для контейнерів зі сміттям		Проект
16	Стоянка для автомобілів		Проект
17	Площадка для висадки пасажирів		Проект
18	Площадка для посадки пасажирів		Проект
19	Будівля АЗК "БРСМ Нафта"	1	Існ.
20	Смуга гальмування		Проект
21	Смуга розгону		Проект
22	Опора ЛЕП 35 кВ		Проект
23	Протирадіаційне укриття на 50 осіб		Проект

МАСШТАБ 1:1000

1 сантиметр = 10 метрів



ПРИМІТКА:
Тахеометрична зйомка території розробки ДПТ. М 1:500. Розроблена ПП
"КОМ-СЕРВІС" в січні 2024 року.
Система висот Балтійська, система координат державна.

						04-24-ДПТ/ЛТЗ		
						Детальний план території в межах земельної ділянки (кадастровий номер: 7121583100:34:001:0001), яка розташована за адресою: Черкаська область, автомобільна дорога Золотоноша - Черкаси - Сміла - Умань та прилеглої території		
Зм.	Кільк.	Арк.	Їждок.	Підп.	Дата.	Сталія	Аркусі	Аркусіш
ГАП	Коляда					ДПТ/ЛТЗ	1	1
Розробив	Меланченко					Схема розташування пожежних частин та медичних об'єктів. М 1:5000. Схема інженерно-технічних заходів цивільного захисту території. М 1:1000.		
Перевірив	Коляда					ФОП МЕЛАНЧЕНКО А. М.		
Н. Контроль								