

ДЕТАЛЬНИЙ ПЛАН ТЕРИТОРІЇ В МЕЖАХ ЗЕМЕЛЬНОЇ ДІЛЯНКИ ПО ВУЛ. ШЕВЧЕНКА, 171 А В М. ЗОЛОТОНОША ТА ПРИЛЕГЛОЇ ТЕРИТОРІЇ



СИТУАЦІЙНИЙ ПЛАН

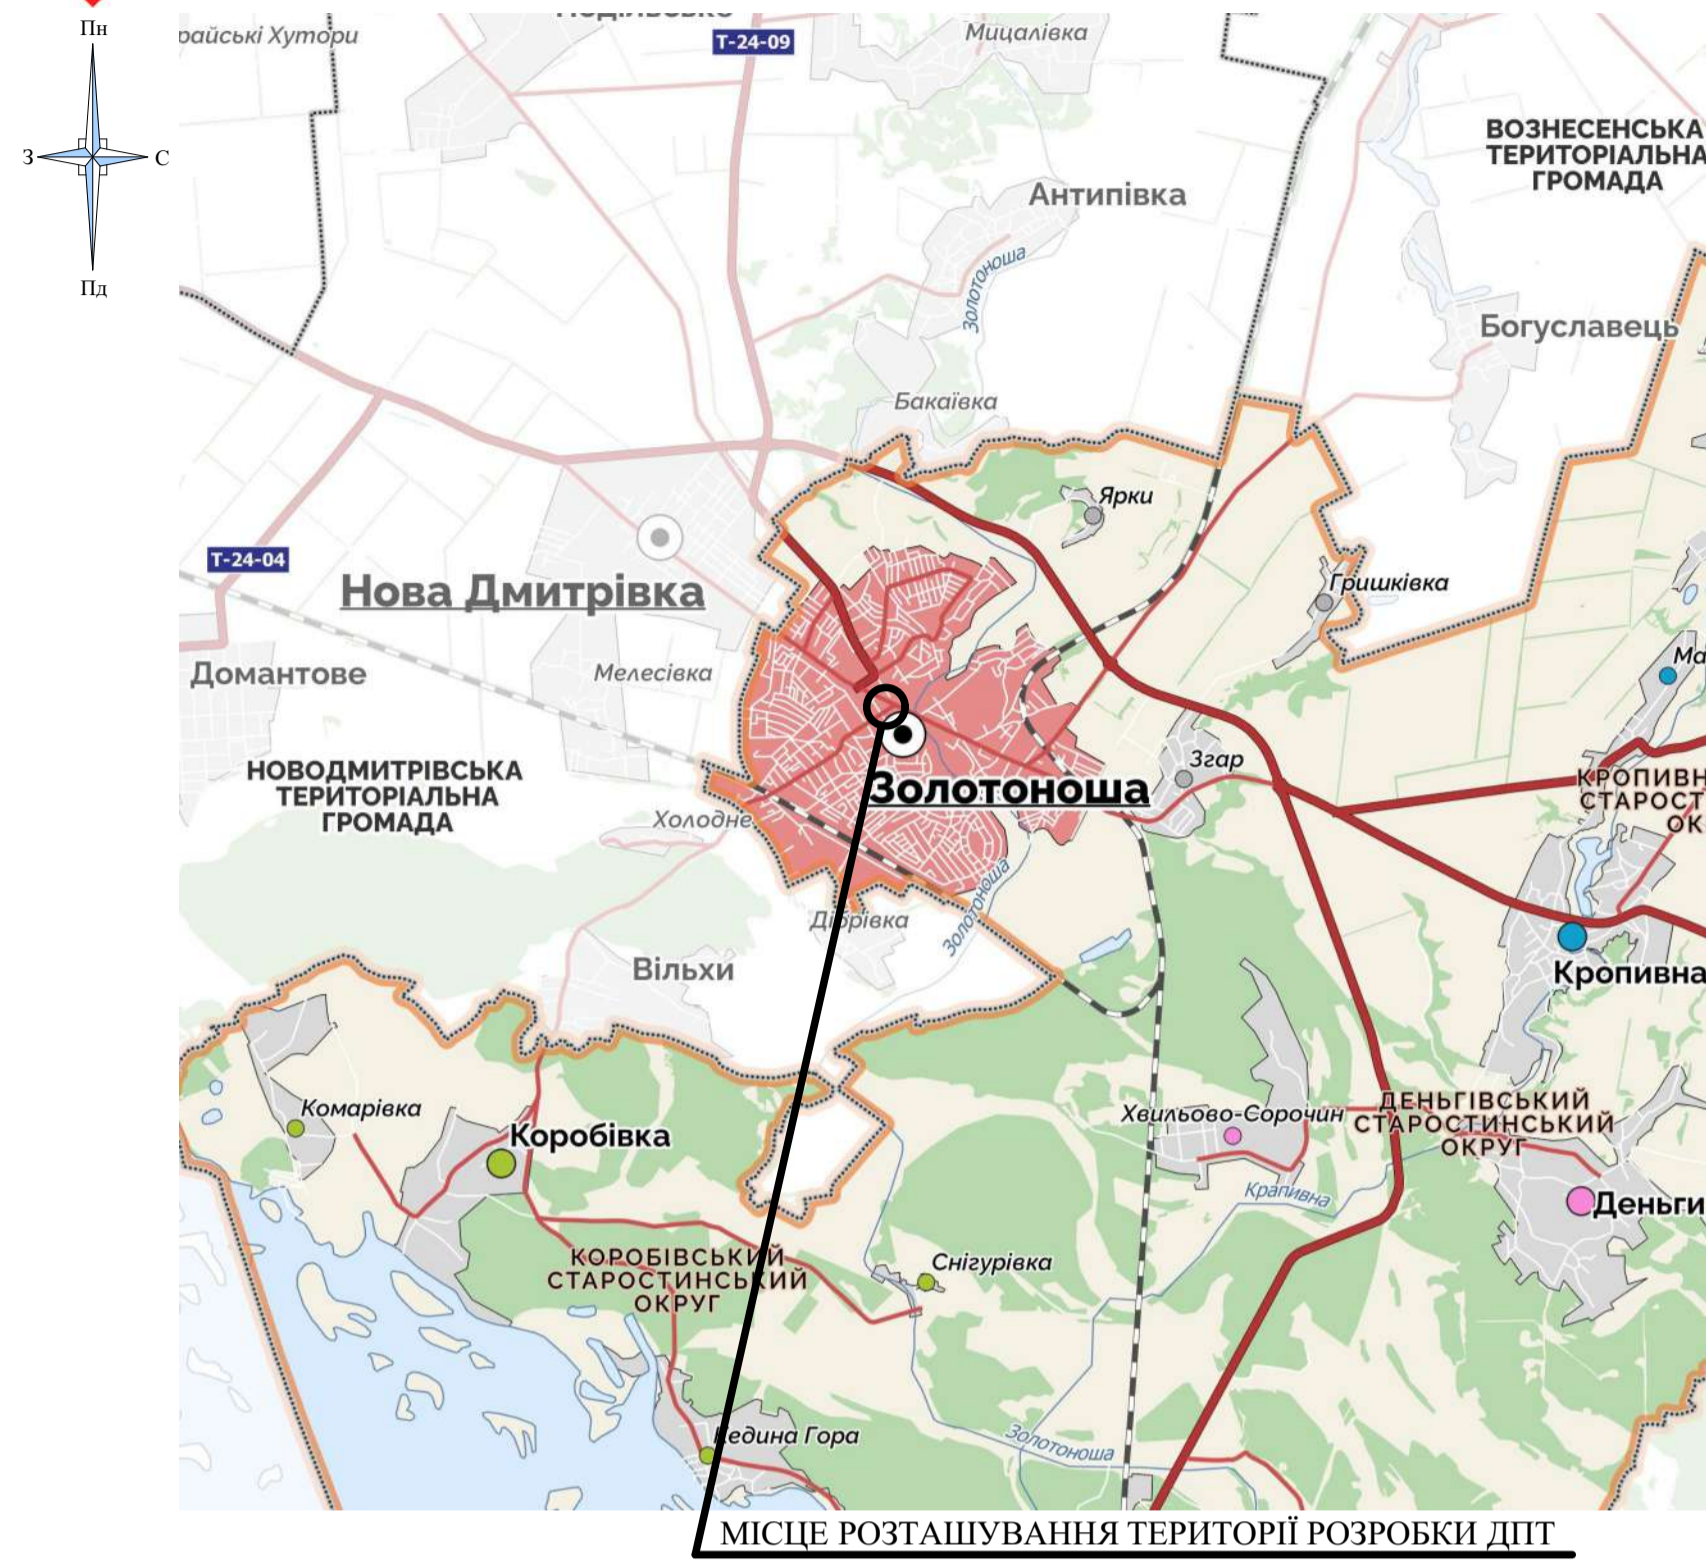


СХЕМА ІНЖЕНЕРНО-ТЕХНІЧНИХ ЗАХОДІВ ЦИВІЛЬНОГО ЗАХИСТУ. М 1:500




ЕКСПЛІКАЦІЯ БУДІВЕЛ І СПОРУД ДО ПРОЄКТНОГО ПЛАНУ

№ п/п	Найменування	Поверховість	Примітка
1	Торговельно-офісна будівля з підвальним приміщенням		
	підвійного призначення з властивостями захисної споруди	2	проект.
2	Пам'ятка архітектури	2	існ.
3	Громадська будівля	1	існ.
4	Гуртожиток	4	існ.
5	Магазин "Маркетонг"	3	існ.
6	Магазин "Аврора"	2	існ.
7	Магазин "ЗлатоСвіт"	2	існ.
8	Парковка для автомобілів		проект.
9	Пожгірант		існ.
10	Пожгірант		проект.

УМОВНІ ПОЗНАЧЕННЯ

Позначення		Найменування
Існ.	Проект.	
МЕЖІ		
		Межа розробки ДПТ
		Межа земельної ділянки, що розглядається ДПТ
		Межі сусідніх земельних ділянок
ІНЖЕНЕРНІ МЕРЕЖІ		
		Повітряна ЛЕП - 0,4 кВ
		Кабель зв'язку
		Газопровід середнього тиску
		Труба водопроводу
		Труба побутової каналізації
		Труба зливової каналізації
		Високовольтний кабель
ПЛАНУВАЛЬНІ ОБМЕЖЕННЯ		
		Охоронна зона ЛЕП 0,4 кВ та високовольтного кабеля
		Охоронна зона кабеля зв'язку
		Відстань від труби водопроводу - 5 м
		Відстань від труби каналізації - 3 м
		Охоронна зона газопроводу середнього тиску - 4 м
		Червона лінія вулиці
БУДІВЛІ ТА СПОРУДИ		
		Громадські будівлі
		Допоміжні будівлі
		Навіси
ВИМОЩЕННЯ ТА БЛАГОУСТРІЙ		
		Дороги та проїзди з асфальтобетонним покриттям
		Озеленення
		Пішохідні доріжки
РУХ ТРАНСПОРТУ ТА ПІШОХОДІВ		
		Рух транспорту
		Рух пішоходів
		Споруда подвійного призначення з властивостями захисної споруди
		k = найбільша правоочна зміна; n = кількість прибуток
		Медичний пункт, лікарня
		Рунор
		Пожжежна частина

СХЕМА РОЗТАШУВАННЯ ОБ'ЄКТІВ ЦИВІЛЬНОГО ЗАХИСТУ

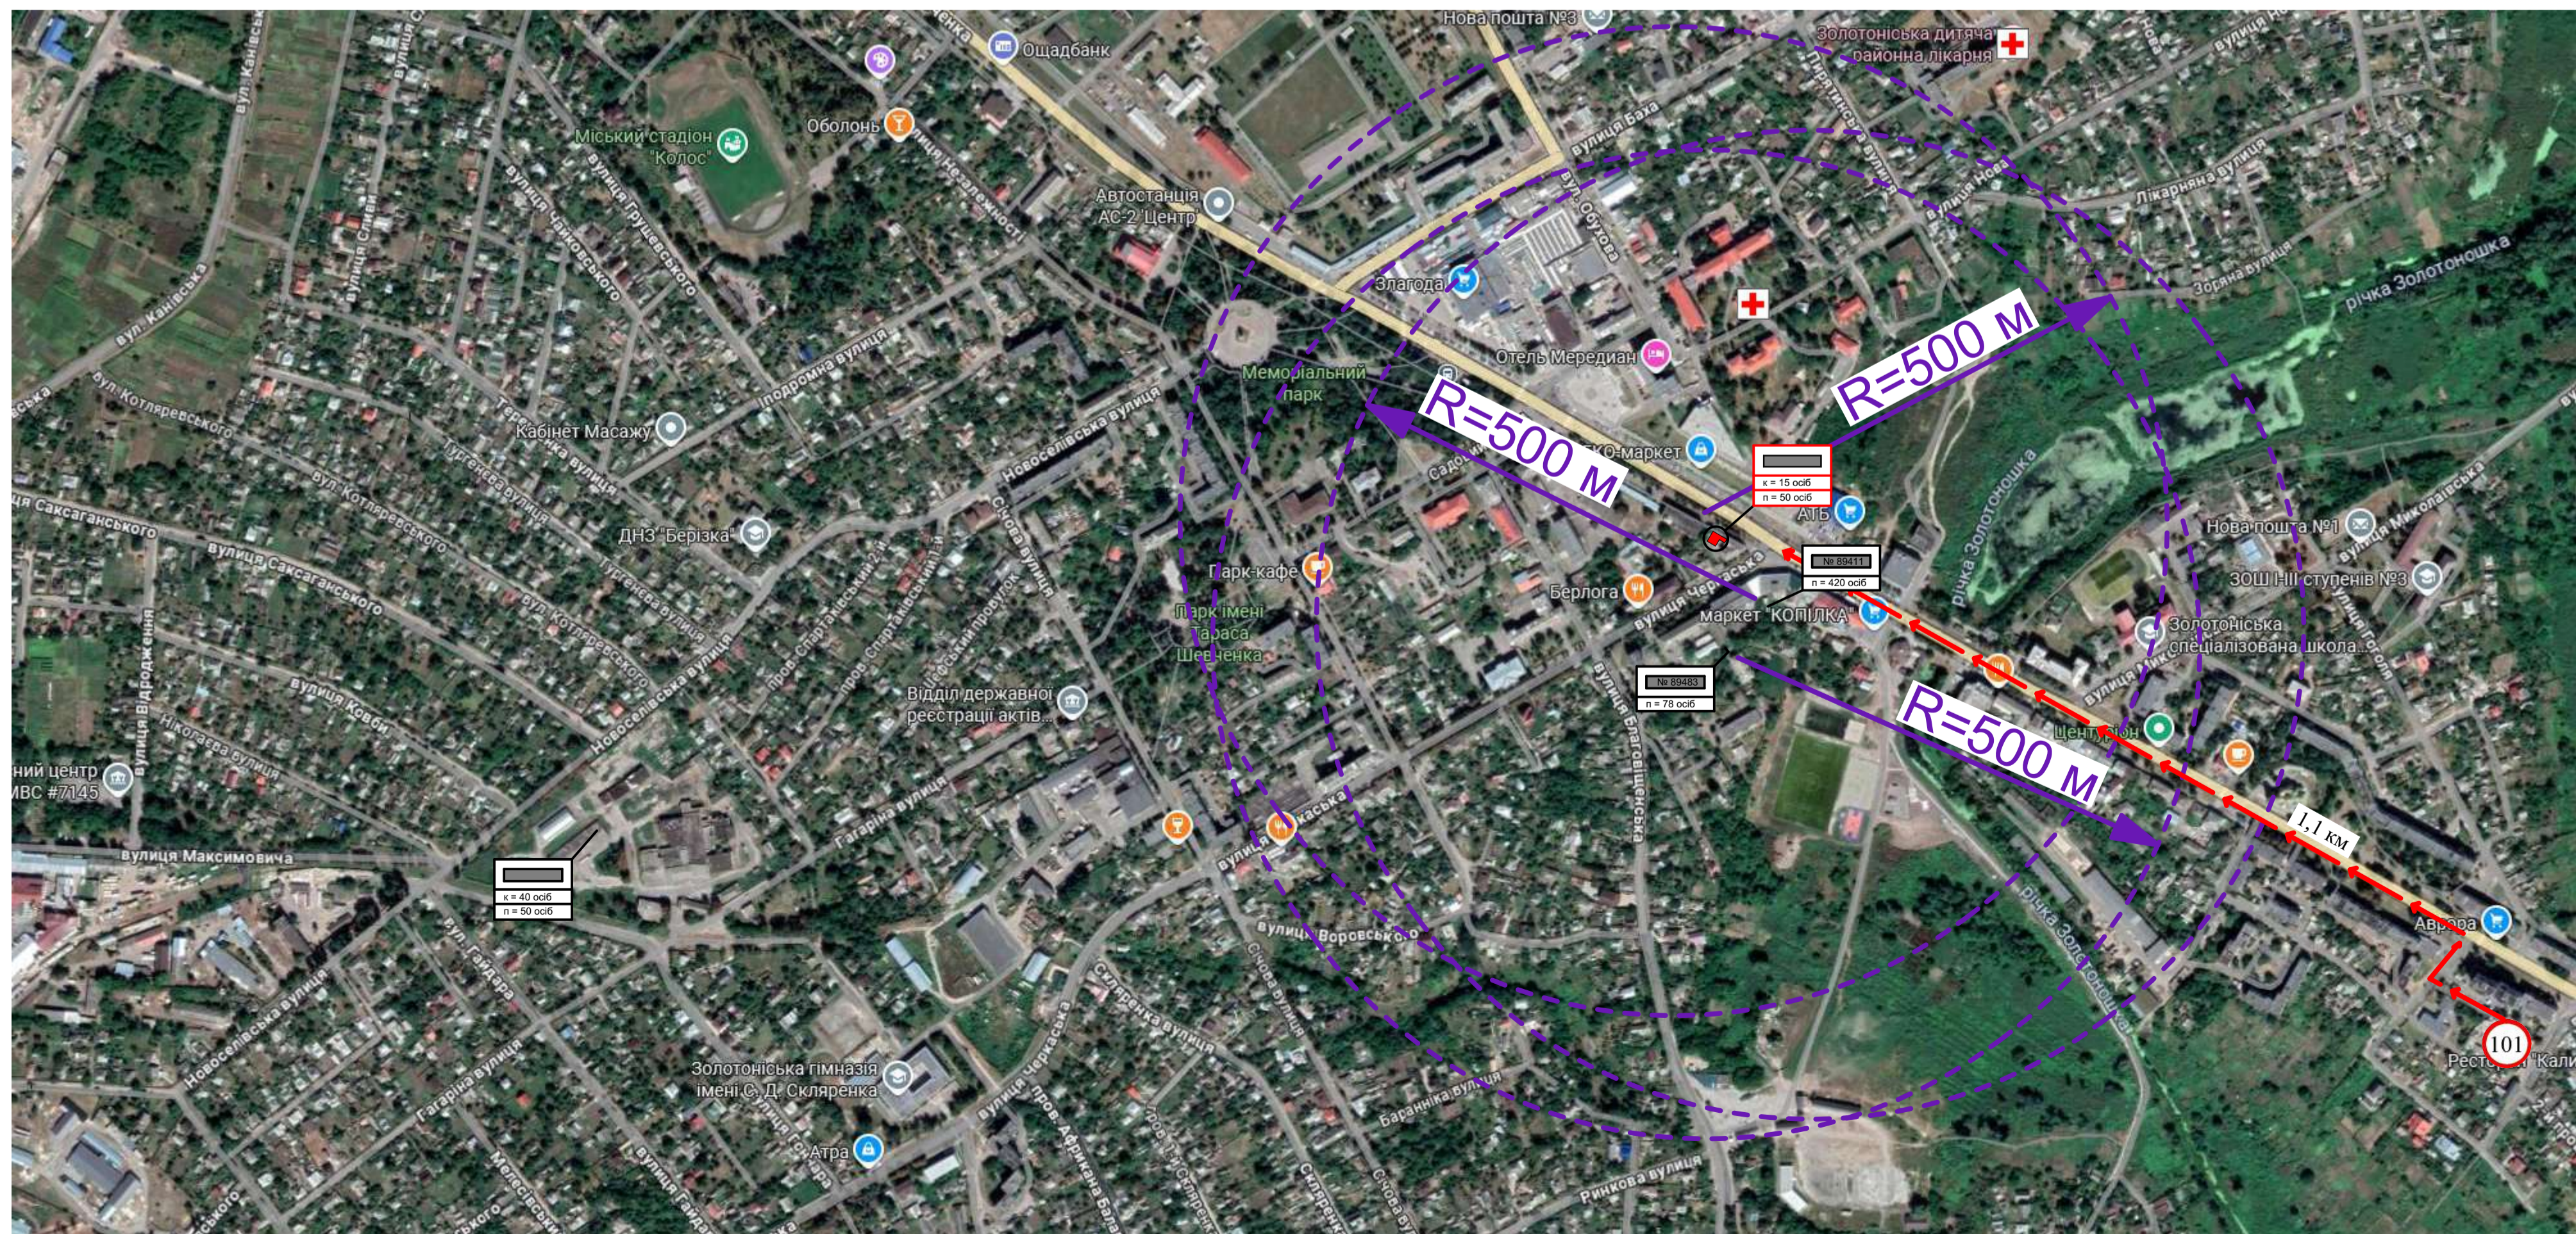

03-25-ДПТ			
Детальний план території в межах земельної ділянки по вул. Шевченка, 171 А в м. Золотоноша та прилеглої території			
Змін	Кільк.	Аркуш	М/Док.
ГАП	Чеберак		
Розробив	Чеберак		
Перевірив			
Н. Контроль			
Ситуаційний план. Схема розташування об'єктів цивільного захисту. Схема інженерно-технічних заходів цивільного захисту. М 1:500		Стадія	Аркуш
		ДПТ/ЛТЗ	2
		Аркушів	4
		ФОП Чеберак Ю. В. Кваліфікаційний сертифікат АА №002714	