





# Детальний план території в межах земельної ділянки по автодорозі Н-16 Золотоноша – Черкаси – Сміла – Умань 8 км та прилеглої території

Схема розташування земельної ділянки у планувальній структурі території територіальної громади

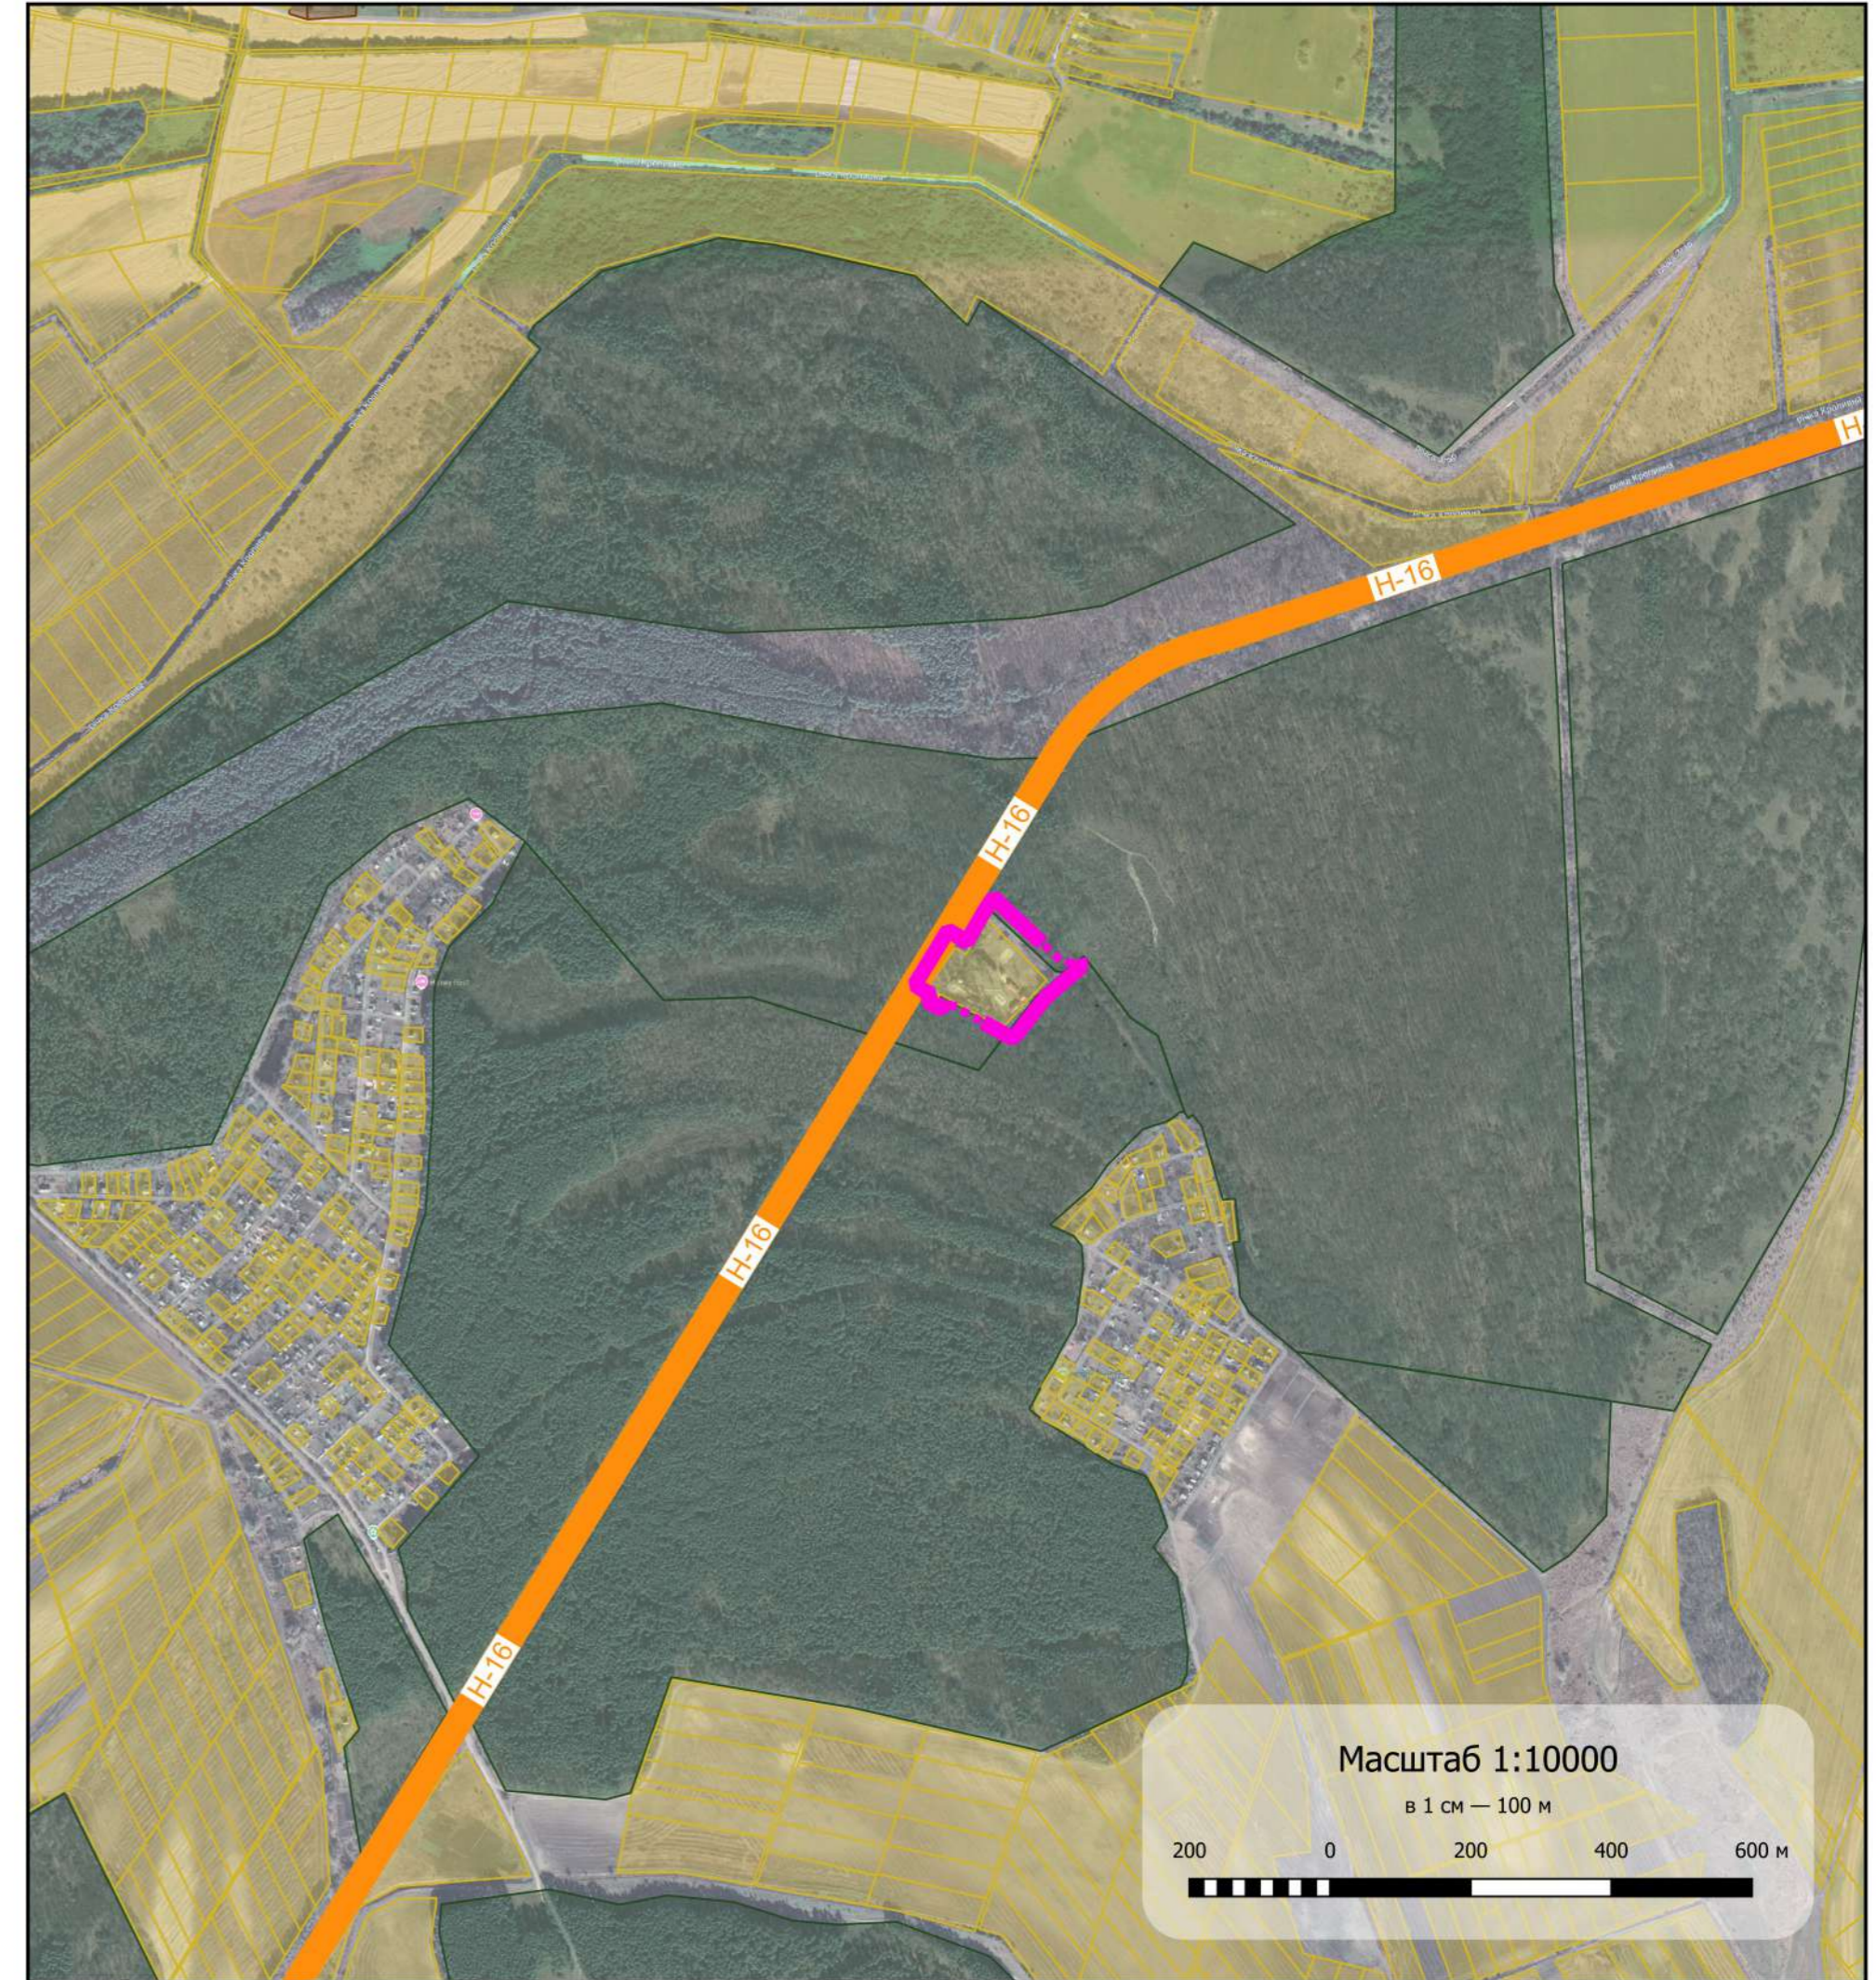

- Умовні позначення:
-  Територія, на яку розроблено ДПТ
  -  національна автомобільна дорога державного значення



						01-26-01-ДПТ			
						Золотоніська ТГ Золотоніського району Черкаської області			
Зм.	Кільк.	Арк.	№ док.	Підпис	Дата	Детальний план території в межах земельної ділянки по автодорозі Н-16 Золотоноша – Черкаси – Сміла – Умань 8 км та прилеглої території	Стадія	Аркуш	Аркушів
							ДПТ	3	9
ГАП	Твердохліб					Схема розташування земельної ділянки у планувальній структурі території територіальної громади	ТОВАРИСТВО З ОБМЕЖЕНОЮ ВІДПОВІДАЛЬНІСТЮ «ПРОЕКТНА КОМПАНІЯ «АРХІТЕКТУРНЕ БЮРО»		
перевірив	Твердохліб								
розробив	Супрун								