




Детальний план території в межах земельної ділянки по автодорозі Н-16 Золотоноша – Черкаси – Сміла – Умань 8 км та прилеглої території

Схема розташування земельної ділянки у планувальній структурі території територіальної громади

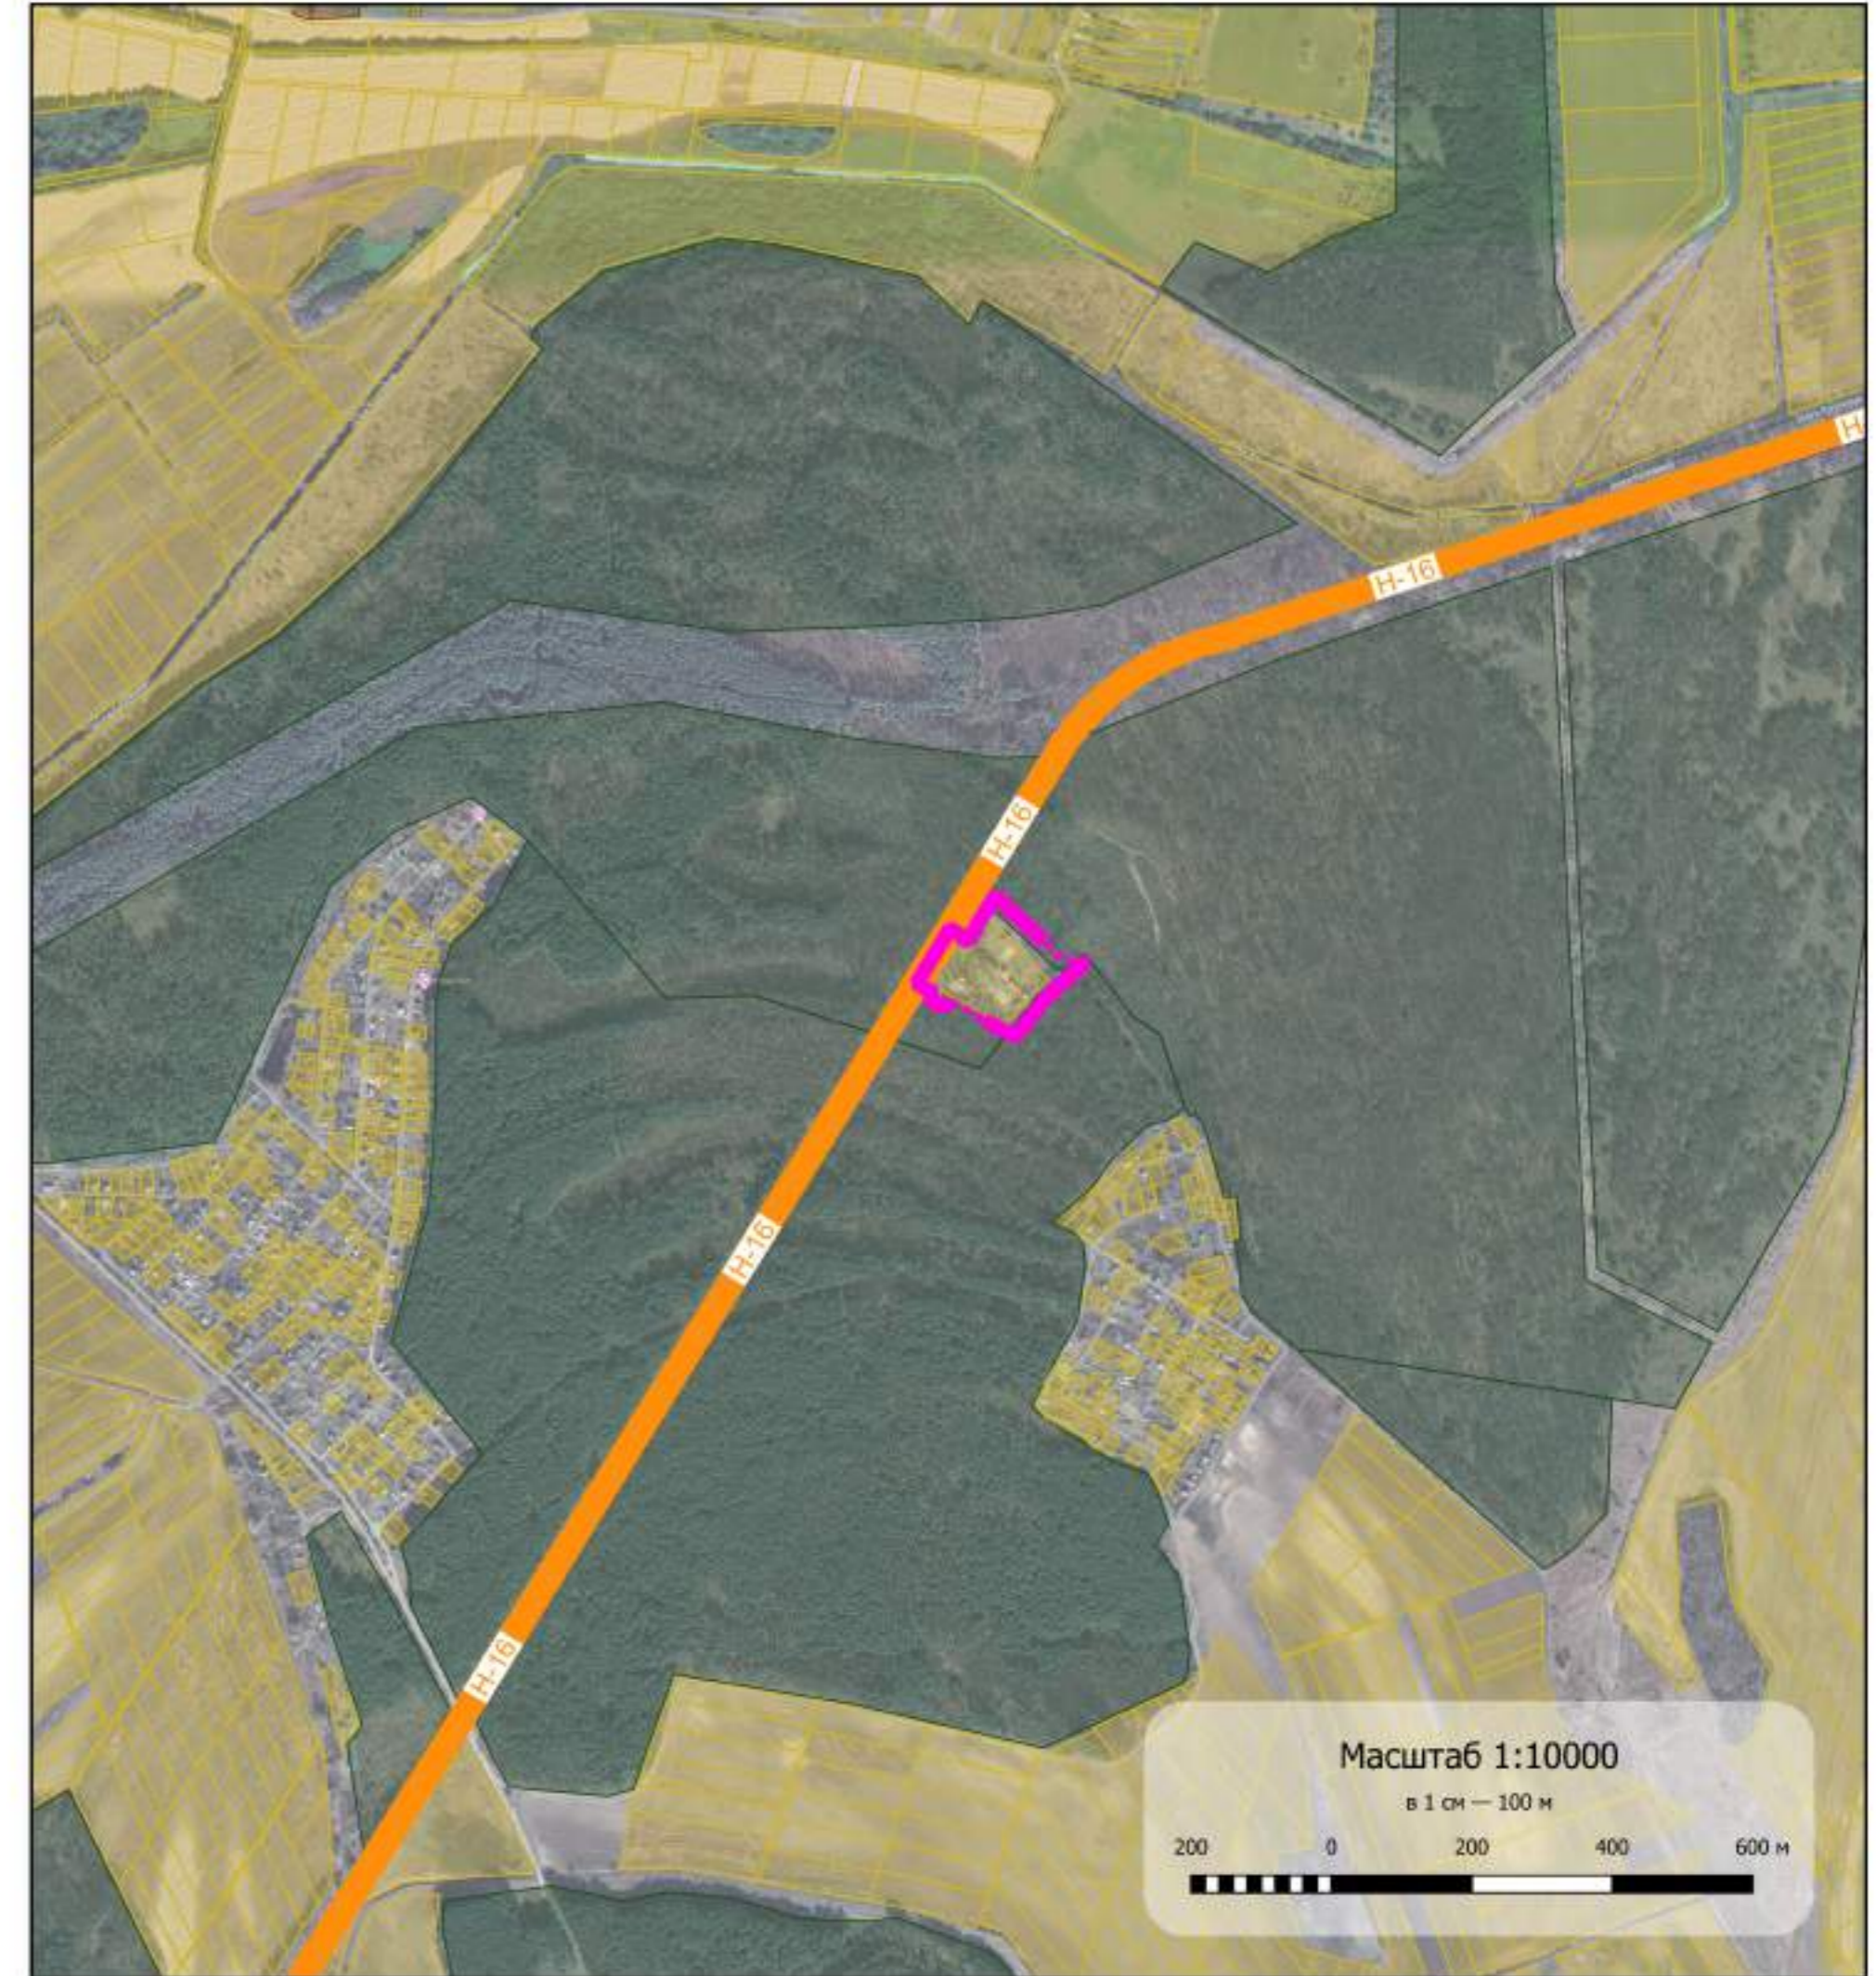

- Умовні позначення:
- Територія, на яку розроблено ДПТ
 - національна автомобільна дорога державного значення



						01-26-01-ПТЗ ЦЗ			
						Золотоніська ТГ Золотоніського району Черкаської області			
Зм.	Кільк.	Арк.	№ док.	Підпис	Дата		Стадія	Аркуш	Аркушів
						Детальний план території в межах земельної ділянки по автодорозі Н-16 Золотоноша – Черкаси – Сміла – Умань 8 км та прилеглої території	ДПТ	1	2
ГАП		Твердохліб				Схема розташування земельної ділянки у планувальній структурі території територіальної громади	КОМПАНІЯ З ОБМЕЖЕНОЮ ВІДПОВІДАЛЬНІСТЮ «ПРОЄКТНА КОМПАНІЯ «АРХІТЕКТУРНЕ БЮРО»		
перевірив		Твердохліб							
розробив		Супрун							

Погоджено:

Зам. інв. №:

Підпис і дата:

Інв. № об.:

