


Детальний план території по вулиці Козацька, 1, м. Золотоноша, Черкаської області

Схема розташування території у планувальній структурі м. Золотоноша
М 1:5000

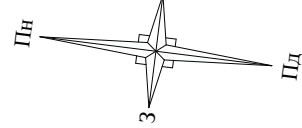


ОПОРНИЙ ПЛАН. ПЛАН ІСНУЮЧОГО ВИКОРИСТАННЯ ТЕРИТОРІЇ.
СХЕМА ІСНУЮЧИХ ПЛАНУВАЛЬНИХ ОБМЕЖЕНЬ М 1:500




Місце розташування
території розробки ДПТ



ПРОЕКТНИЙ ПЛАН. ПЛАН ЧЕРВОНИХ ЛІНІЙ.
СХЕМА ПЛАНУВАЛЬНИХ ОБМЕЖЕНЬ
СХЕМА ОРГАНІЗАЦІЇ РУХУ ТРАНСПОРТУ ТА ПІШОХОДІВ М 1:500

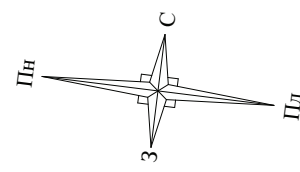

Викопіювання з кадастрової карти

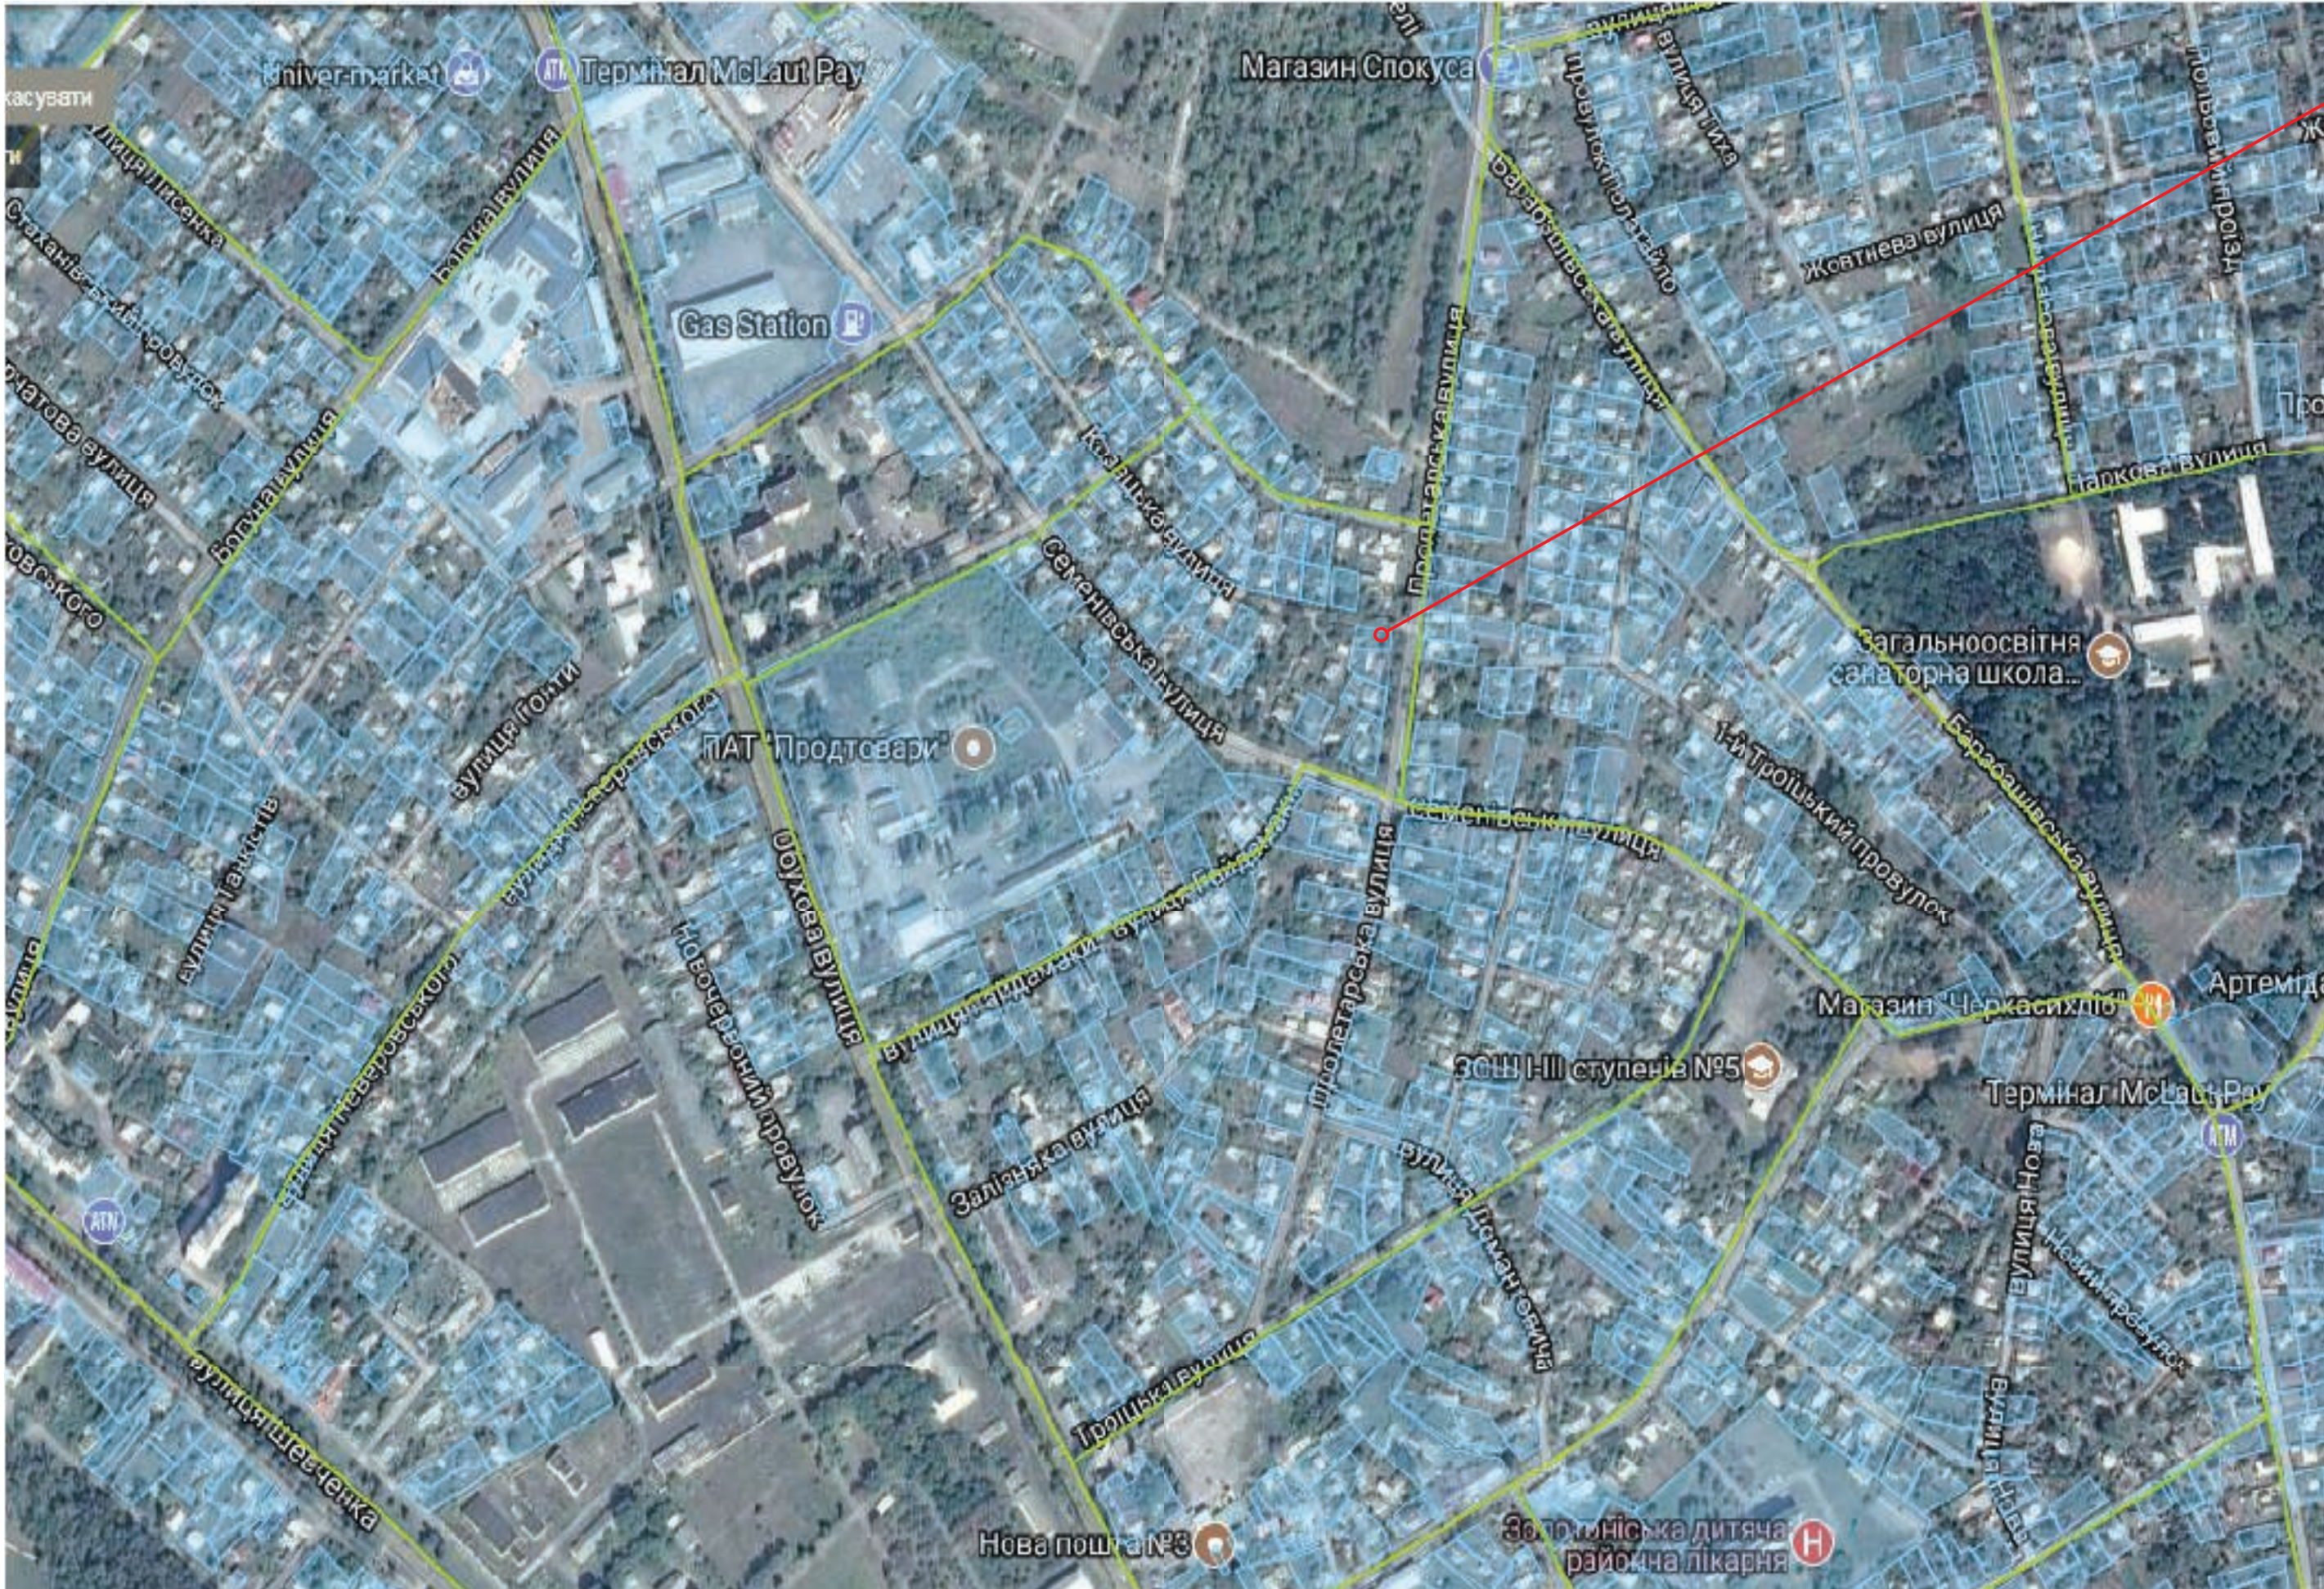


Місце розташування
території розробки ДПТ

- Умовні позначення**
- Проектна будівля
 - Існуючі будівлі та споруди
 - Озеленення
 - Асфальто-бетонне покриття
 - Тротуарна плитка ФЕМ
 - Червоні лінії
 - Межі ділянки
 - Напрямок руху транспорту
 - Напрямок руху пішоходів
 - Газогін низького тиску
 - ЛЕП 0,4 кВт


ЕКСПЛІКАЦІЯ ДО ПРОЕКТНОГО І ОПОРНОГО ПЛАНІВ

№ п/п	Найменування	Поверховість	Примітки
1	Індивідуальний житловий будинок		Проект
2	Літня кухня		Існуюча
3	Сарай (тимчас.)		Існуючий
4	Прибудова до літньої кухні		Існуюча
5	Сарай		Існуючий
6	Гараж (тимчас.)		Існуючий
7	Туалет		Існуючий
8	Житловий будинок садибного типу		Існуючий
9	Господарська будівля		Існуюча
10	Свердловина		Існуюча
11	Малі очисні споруди		Проект

Поперечний профіль вулиці 1-1

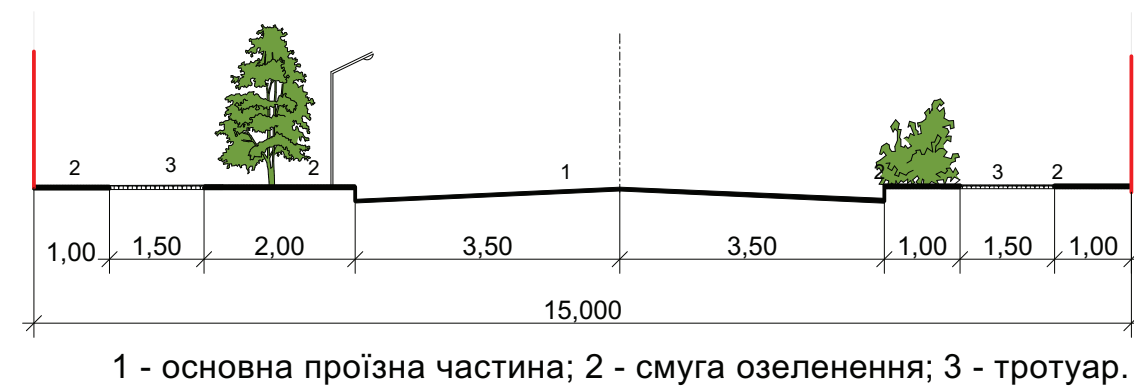

Поперечний профіль вулиці 2-2

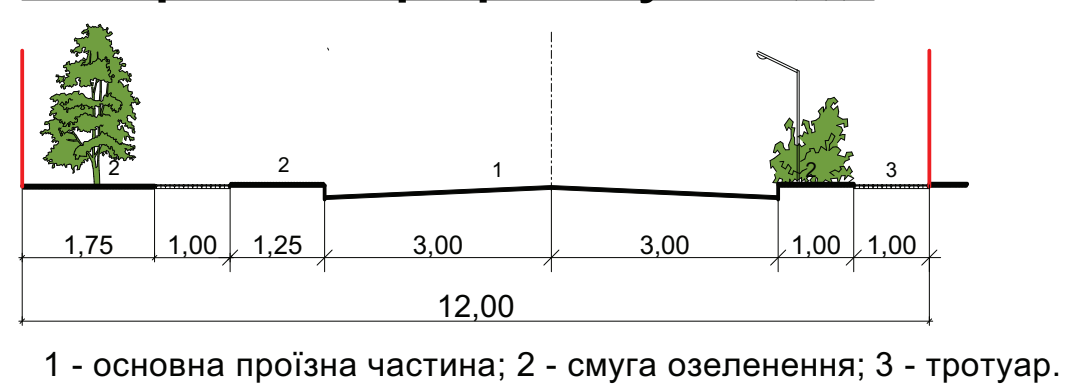

ОСНОВНІ ПОКАЗНИКИ

№ п/п	Найменування	Од. вим.	Кількість	Примітки
1	Площа ділянки	га	0,0413	
2	Площа забудови	га	0,0092	
3	Площа вимощення	га	0,0098	
4	Площа озеленення	га	0,0223	
5	Відсоток забудови	%	22,23	
6	Відсоток вимощення	%	23,72	
7	Відсоток озеленення	%	58,01	

ФОТОФІКСАЦІЯ



34 - 06-17 - ГП					
Детальний план території по вул. Козацька, 1, в м. Золотоноша, Черкаської області					
змін.	кільк.	аркуш	№ док.	підпис	дата