


ДЕТАЛЬНИЙ ПЛАН ТЕРИТОРІЇ ЧАСТИНИ МІСТА В МЕЖАХ ЗЕМЕЛЬНОЇ ДІЛЯНКИ ПО ВУЛИЦІ НЕЗАЛЕЖНОСТІ, 37 В МІСТІ ЗОЛОТОНОША ЧЕРКАСЬКОЇ ОБЛАСТІ.

ОПОРНИЙ ПЛАН, ПЛАН ІСНУЮЧОГО ВИКОРИСТАННЯ ТЕРИТОРІЇ, М 1:500.



ПРОЕКТНИЙ ПЛАН, СХЕМА ПЛАНУВАЛЬНИХ ОБМЕЖЕНЬ, ПЛАН ЧЕРВОНИХ ЛІНІЙ, СХЕМА ОРГАНІЗАЦІЇ РУХУ ТРАНСПОРТУ ТА ПІШОХОДІВ. М 1:500.

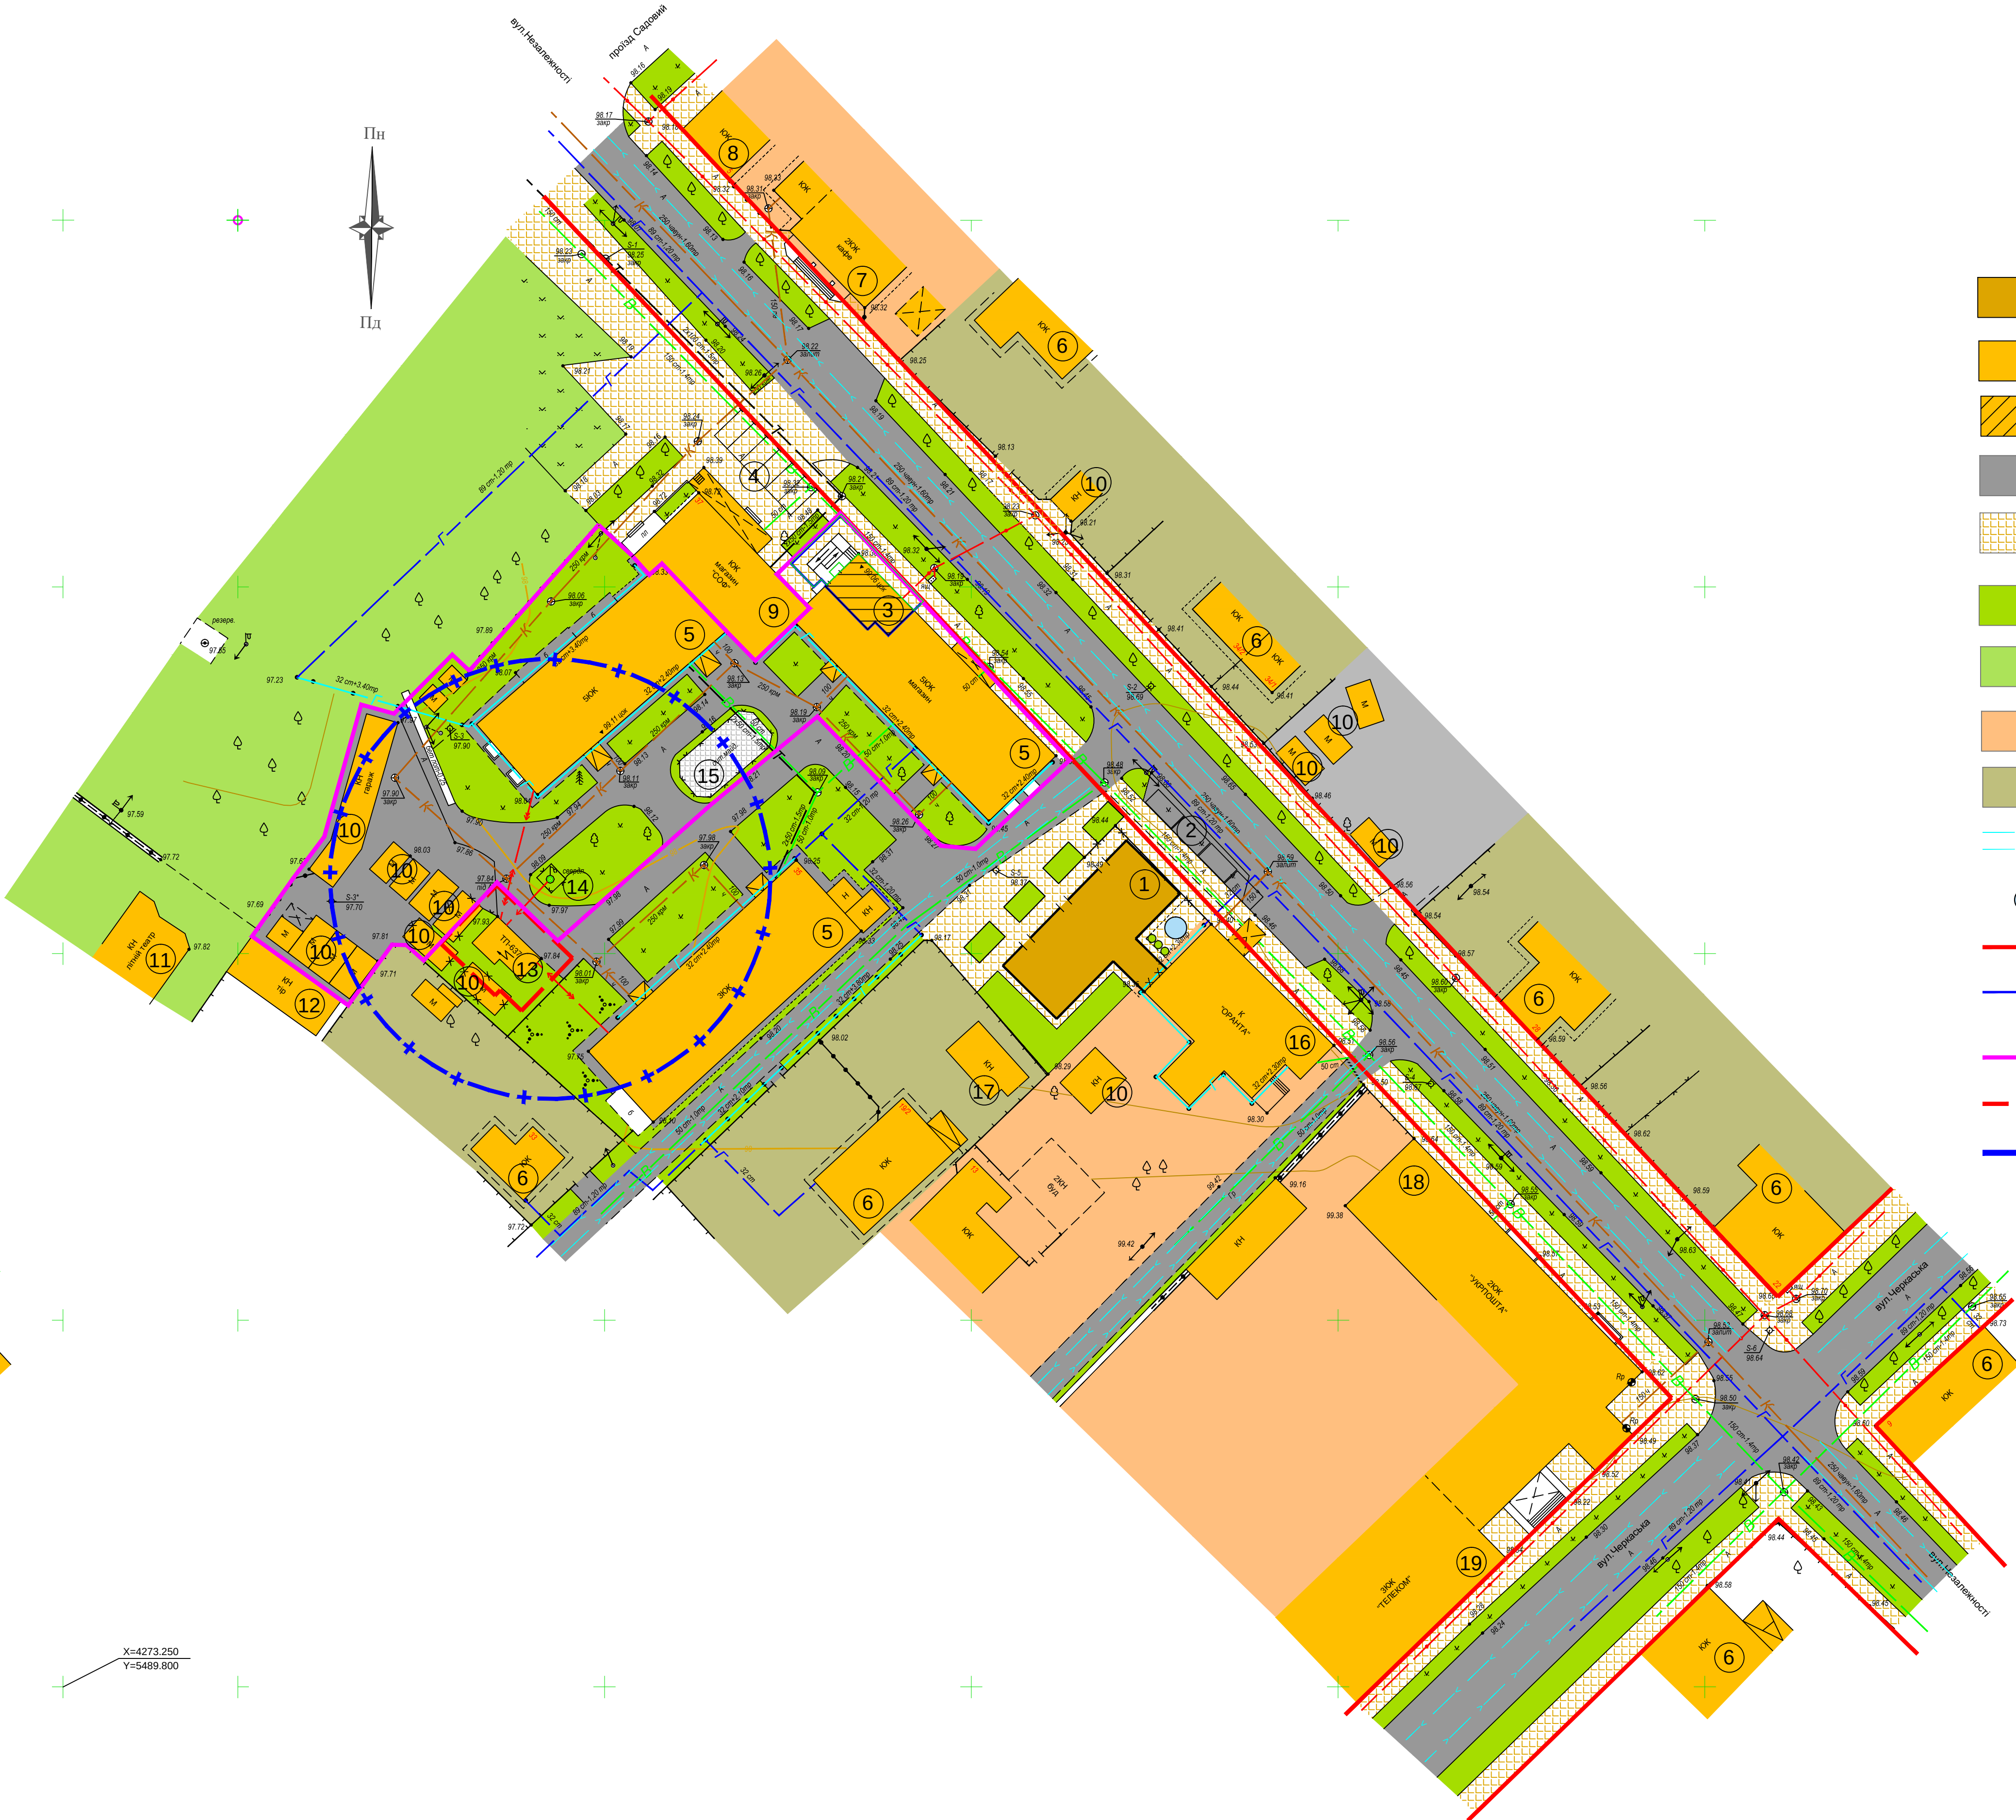

- УМОВНІ ПОЗНАЧЕННЯ
- нове будівництво
 - існуючі будівлі
 - реконструкція квартири під салон весільного вбрання згідно ДПТ 25-18
 - територія під проїздами з асфальтобетонним покриттям
 - територія під ФЕМ
 - територія під газонами та іншими зеленими насадженнями
 - територія під міським парком
 - територія під громадською забудовою
 - територія під житловою забудовою садибного типу
 - напрямок руху транспорту
 - декоративний басейн з фонтанями
 - червона лінія
 - межа земельної ділянки, яка виокремлюється із прибудинкової території під салон весільного вбрання
 - межа прибудинкової території
 - охоронна зона трансформаторної підстанції
 - охоронна зона свердловини - 30 метрів

ЕКСПЛІКАЦІЯ БУДІВЕЛЬ І СПОРУД ДО ПРОЕКТНОГО ПЛАНУ			
№	Найменування	Поверховість	Приміт.
1	Будівля для офісів	2	проект.
2	Місце для стоянки легкових автомобілів		проект.
3	Салон весільного вбрання	5	ДПТ 25-18
4	Стоянка для легкових машин		існуюч.
5	П'ятиповерховий багатоквартирний житловий будинок	5	існуюч.
6	Житловий будинок садибного типу	1-2	існуюч.
7	Кафе	2	існуюч.
8	Громадська будівля	1	існуюч.
9	Магазин	1	існуюч.
10	Індивідуальні гаражі для легкових машин		існуюч.
11	Літній кінотеатр		існуюч.
12	Тір		існуюч.
13	ТП - 637		існуюч.
14	Свердловина		існуюч.
15	Дитячий майданчик		існуюч.
16	Громадська будівля (БТІ, страхова компанія "Оранта")	1	існуюч.
17	Господарська будівля	1	існуюч.
18	Укрпошта	2	існуюч.
19	Укртелеком	2	існуюч.

ОСНОВНІ ТЕХНІКО-ЕКОНОМІЧНІ ПОКАЗНИКИ			
Найменування	Один. виміру	Кількість	Примітки
Площа земельної ділянки	га	0,0775	
Площа забудови ділянки	га		
Відсоток забудови	%		
Площа покриття	га		
Відсоток покриття	%		
Площа озеленення	га		
Відсоток озеленення	%		

25-18- ДПТ				
Детальний план території частини міста в межах земельної ділянки по вулиці Незалежності, 37 в місті Золотоноша Черкаської області.				
Зм.	Кільк.	аркуш.	№ док.	Підпис
ГАП	Колода			
Н. контроль	Дем'яненко			
Перевіряв	Колода			
Висновок	Меланченко			
Освітній план, план існуючого використання території, Проектний план, схема планувальних обмежень, план червоних ліній, схема організації руху транспорту та пішоходів. М 1:500.				КІВАЛП "Облаштор" Черкаської обласної ради