

ДЕТАЛЬНИЙ ПЛАН ТЕРИТОРІЇ В МЕЖАХ ЗЕМЕЛЬНОЇ ДІЛЯНКИ ПО ВУЛ. ПОЛЬОВА, 1 В С. ДЕНЬГИ ЗОЛОТОНІСЬКОГО РАЙОНУ ЧЕРКАСЬКОЇ ОБЛАСТІ

ПРОЕКТНИЙ ПЛАН, СХЕМА ПЛАНУВАЛЬНИХ ОБМЕЖЕНЬ, СМУГА ВІДВОДУ ДОРОГИ,
СХЕМА ОРГАНІЗАЦІЇ РУХУ ТРАНСПОРТУ ТА ПІШОХОДІВ. М 1:500.

ЕКСПЛІКАЦІЯ БУДІВЕЛЬ І СПОРУДО ПЛАНУ ІСНУЮЧОГО ВИКОРИСТАННЯ ТЕРИТОРІЇ


№	Найменування	Поверховість	Приміт.
1	Адміністративна будівля з навісом (добудова)	1	проект
2	Майданчик під комплекс по очищенню, сушінню, зберіганню та перевалці зерна		проект
2/1	Зерносушарка		проект
2/2	Силос зберігання зерна (7000м³)		проект
2/3	Бункер для приймання/відвантаження зерна (50м³)		проект
2/4	Норія зернова		проект
2/5	Вагова		проект
3	Приміщення для сортування картоплі		існуюч.
4	Адмінбудинок	2	реконстр.
5	Столова	1	існуюч.
6	Пожирезервуар		існуюч.
7	Паливні ємності		існуюч.
8	Господарська будівля	1	існуюч.
9	Заправна колонка		існуюч.
10	Ваги		існуюч.
11	Мийка		існуюч.
12	Відстійник		існуюч.
13	Овочесховище	1	існуюч.
14	Майстерня	1	існуюч.
15	Котельня	1	недіюча.
16	Водонапірна башта		існуюч.
17	Склад для зерна	1	існуюч.
18	Басейн для зрошування		існуюч.
19	Насосна		існуюч.
20	ГРП		існуюч.
21	Зерносушарка		існуюч.
22	Трансформаторна підстанція № 975		існуюч.
23	Свердловина		існуюч.
24	Погріб		існуюч.
25	Овочесховище	1	існуюч.

УМОВНІ ПОЗНАЧЕННЯ

- будівля, що підлягає реконструкції
- нове будівництво
- існуючі будівлі
- будівлі та споруди які демонтуються
- асфальтобетонне покриттям
- бетонне покриттям
- покриття із ФЕМ
- територія під газонами та іншими зеленими насадженнями
- лісосмуга
- рілля (розпайовані землі)
- напрямку руху транспорту
- смуга відводу дороги
- межі земельних ділянок, які розглядаються детальним планом території
- межі сусідніх сформованих ділянок
- охоронна зона повітряної ЛЕП 10 кВТ
- охоронна зона трансформаторної підстанції
- санітарно захисна зона 100м від зерносушарки і складів 50м від паливних ємностей і заправної колонки
- зона санітарної охорони водонапірної башти та свердловин
- охоронна зона газопроводу

ОСНОВНІ ТЕХНІКО-ЕКОНОМІЧНІ ПОКАЗНИКИ

Найменування	Один. виміру	Кількість	Примітки
Загальна площа земельних ділянок	га	5,3901	
Площа забудови ділянок	га	1,7200	
Відсоток забудови	%	32	
Площа покриття	га	2,2400	
Відсоток покриття	%	41	
Площа озеленення	га	1,4301	
Відсоток озеленення	%	27	

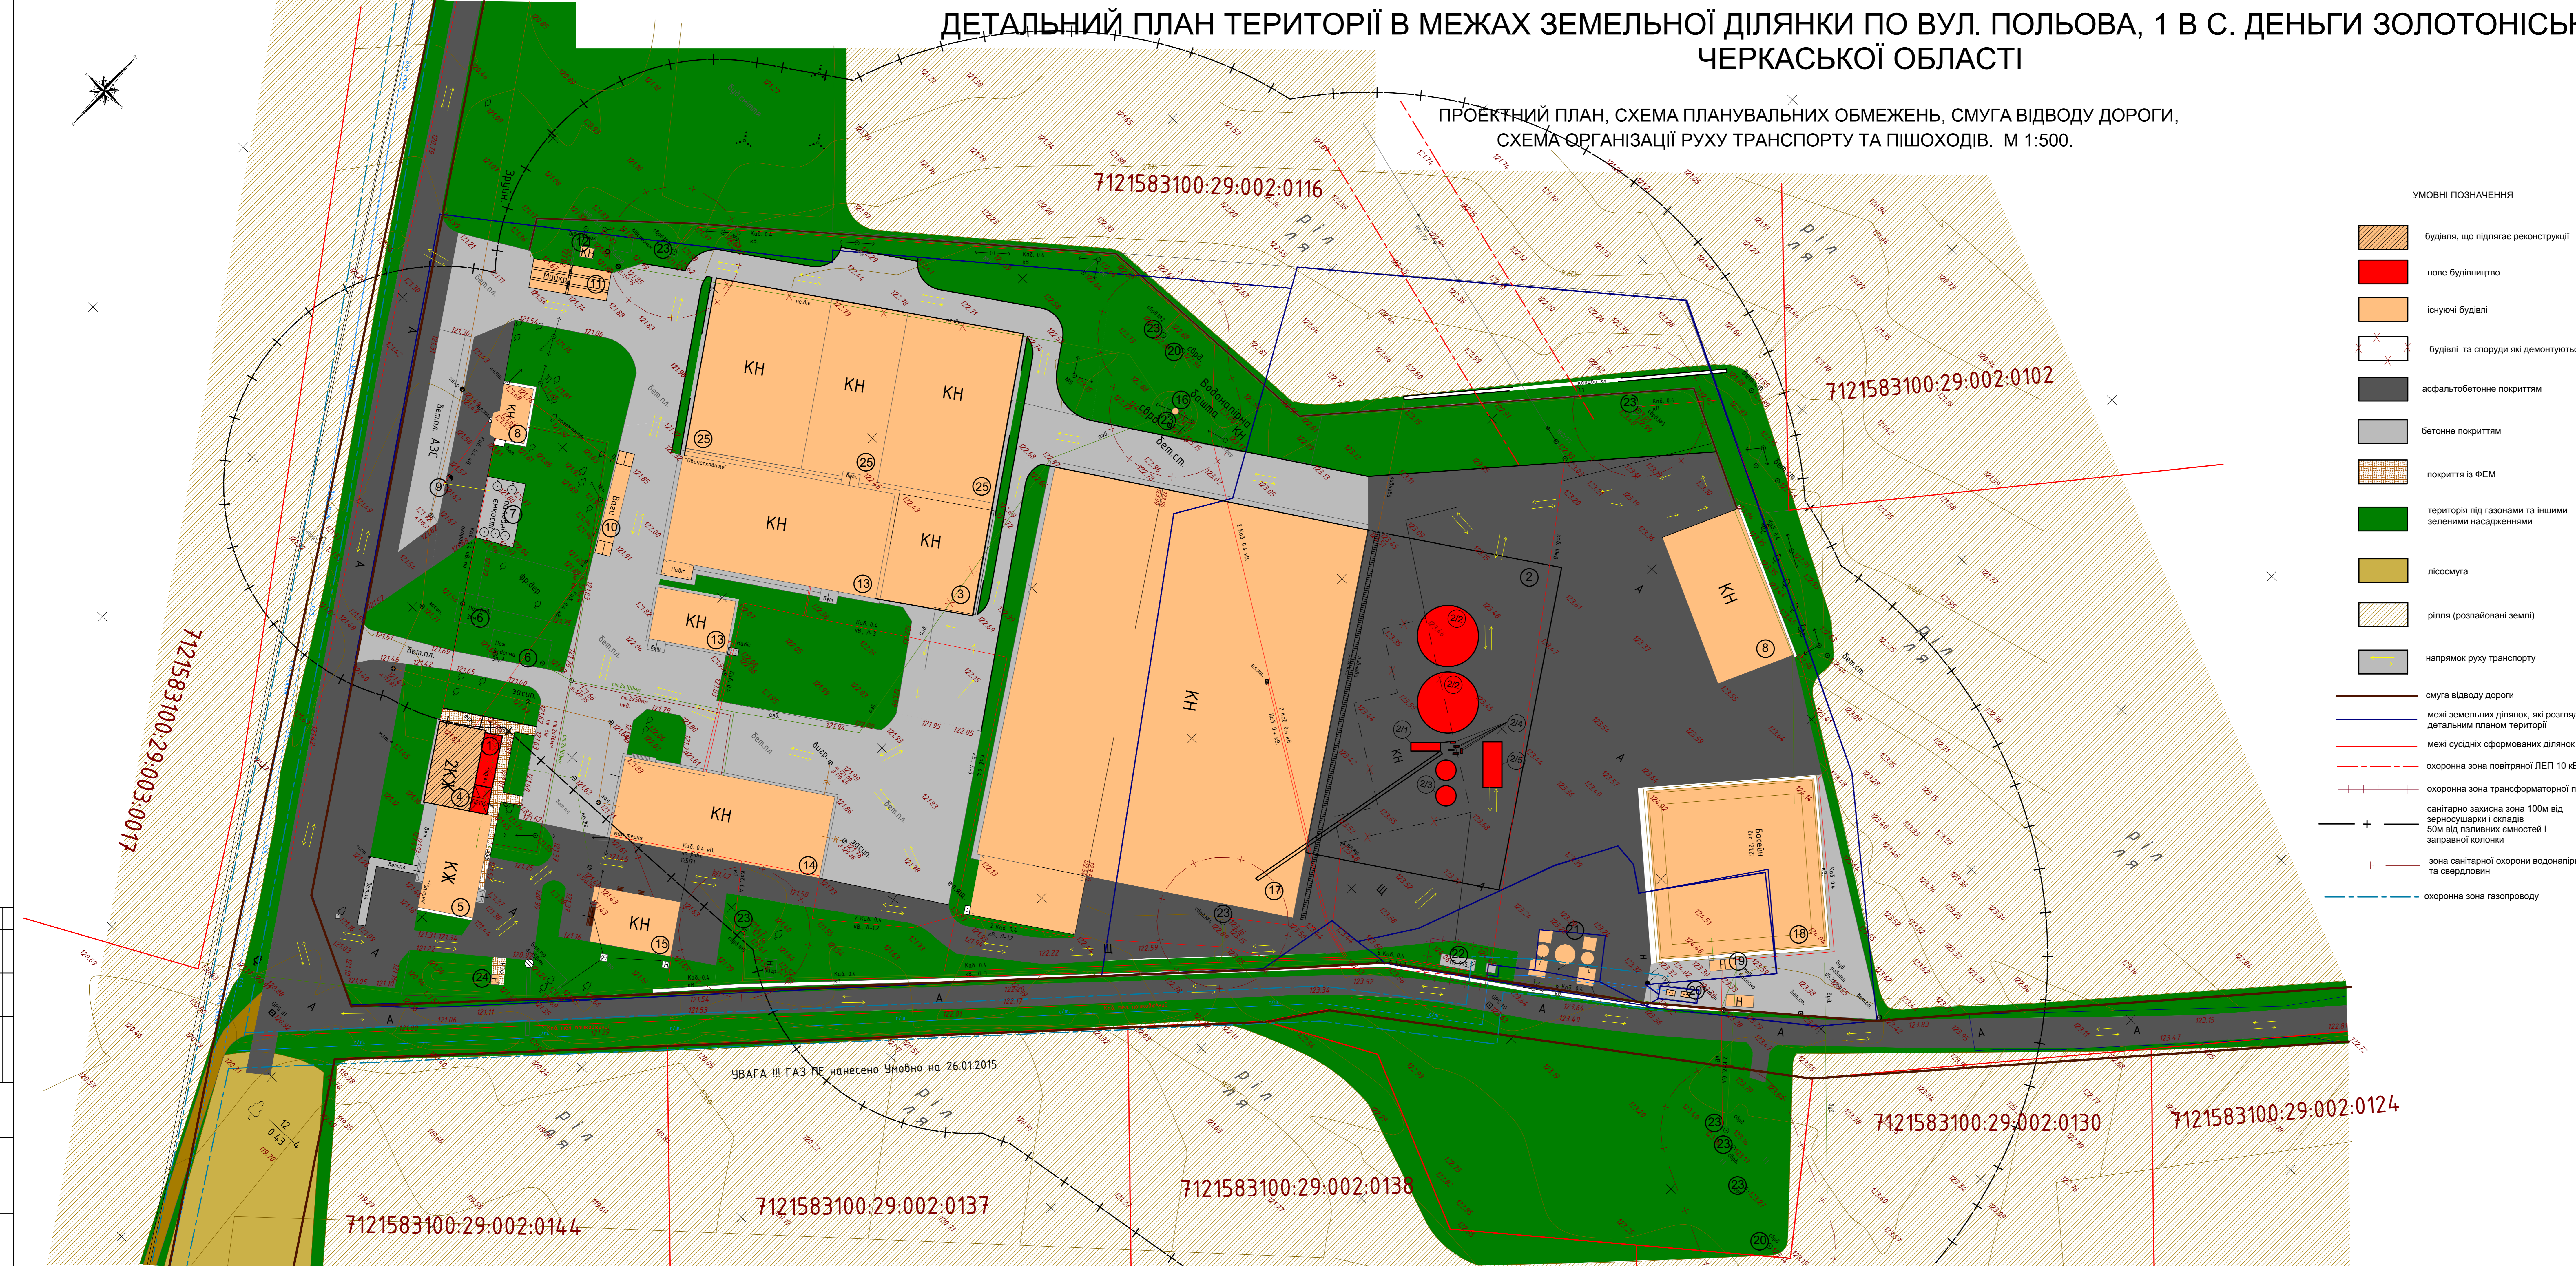

Погодження
Земельна ділянка № 1
Лист № 01/01/01

12-22-ДПТ
Детальний план території в межах земельної ділянки по вул. Польова, 1 в с. Деньги Золотоніського району Черкаської області
Студія Архус Архушіва
ДПТ 3 3
КПВАП "Облархбюро" Черкаської обласної ради
Формат 1400x900мм