


Детальний план території в межах земельної ділянки по вул. Грибоєдова, 2а в м. Золотоноша, Черкаської області

Опорний план, план існуючого використання території. М 1:500

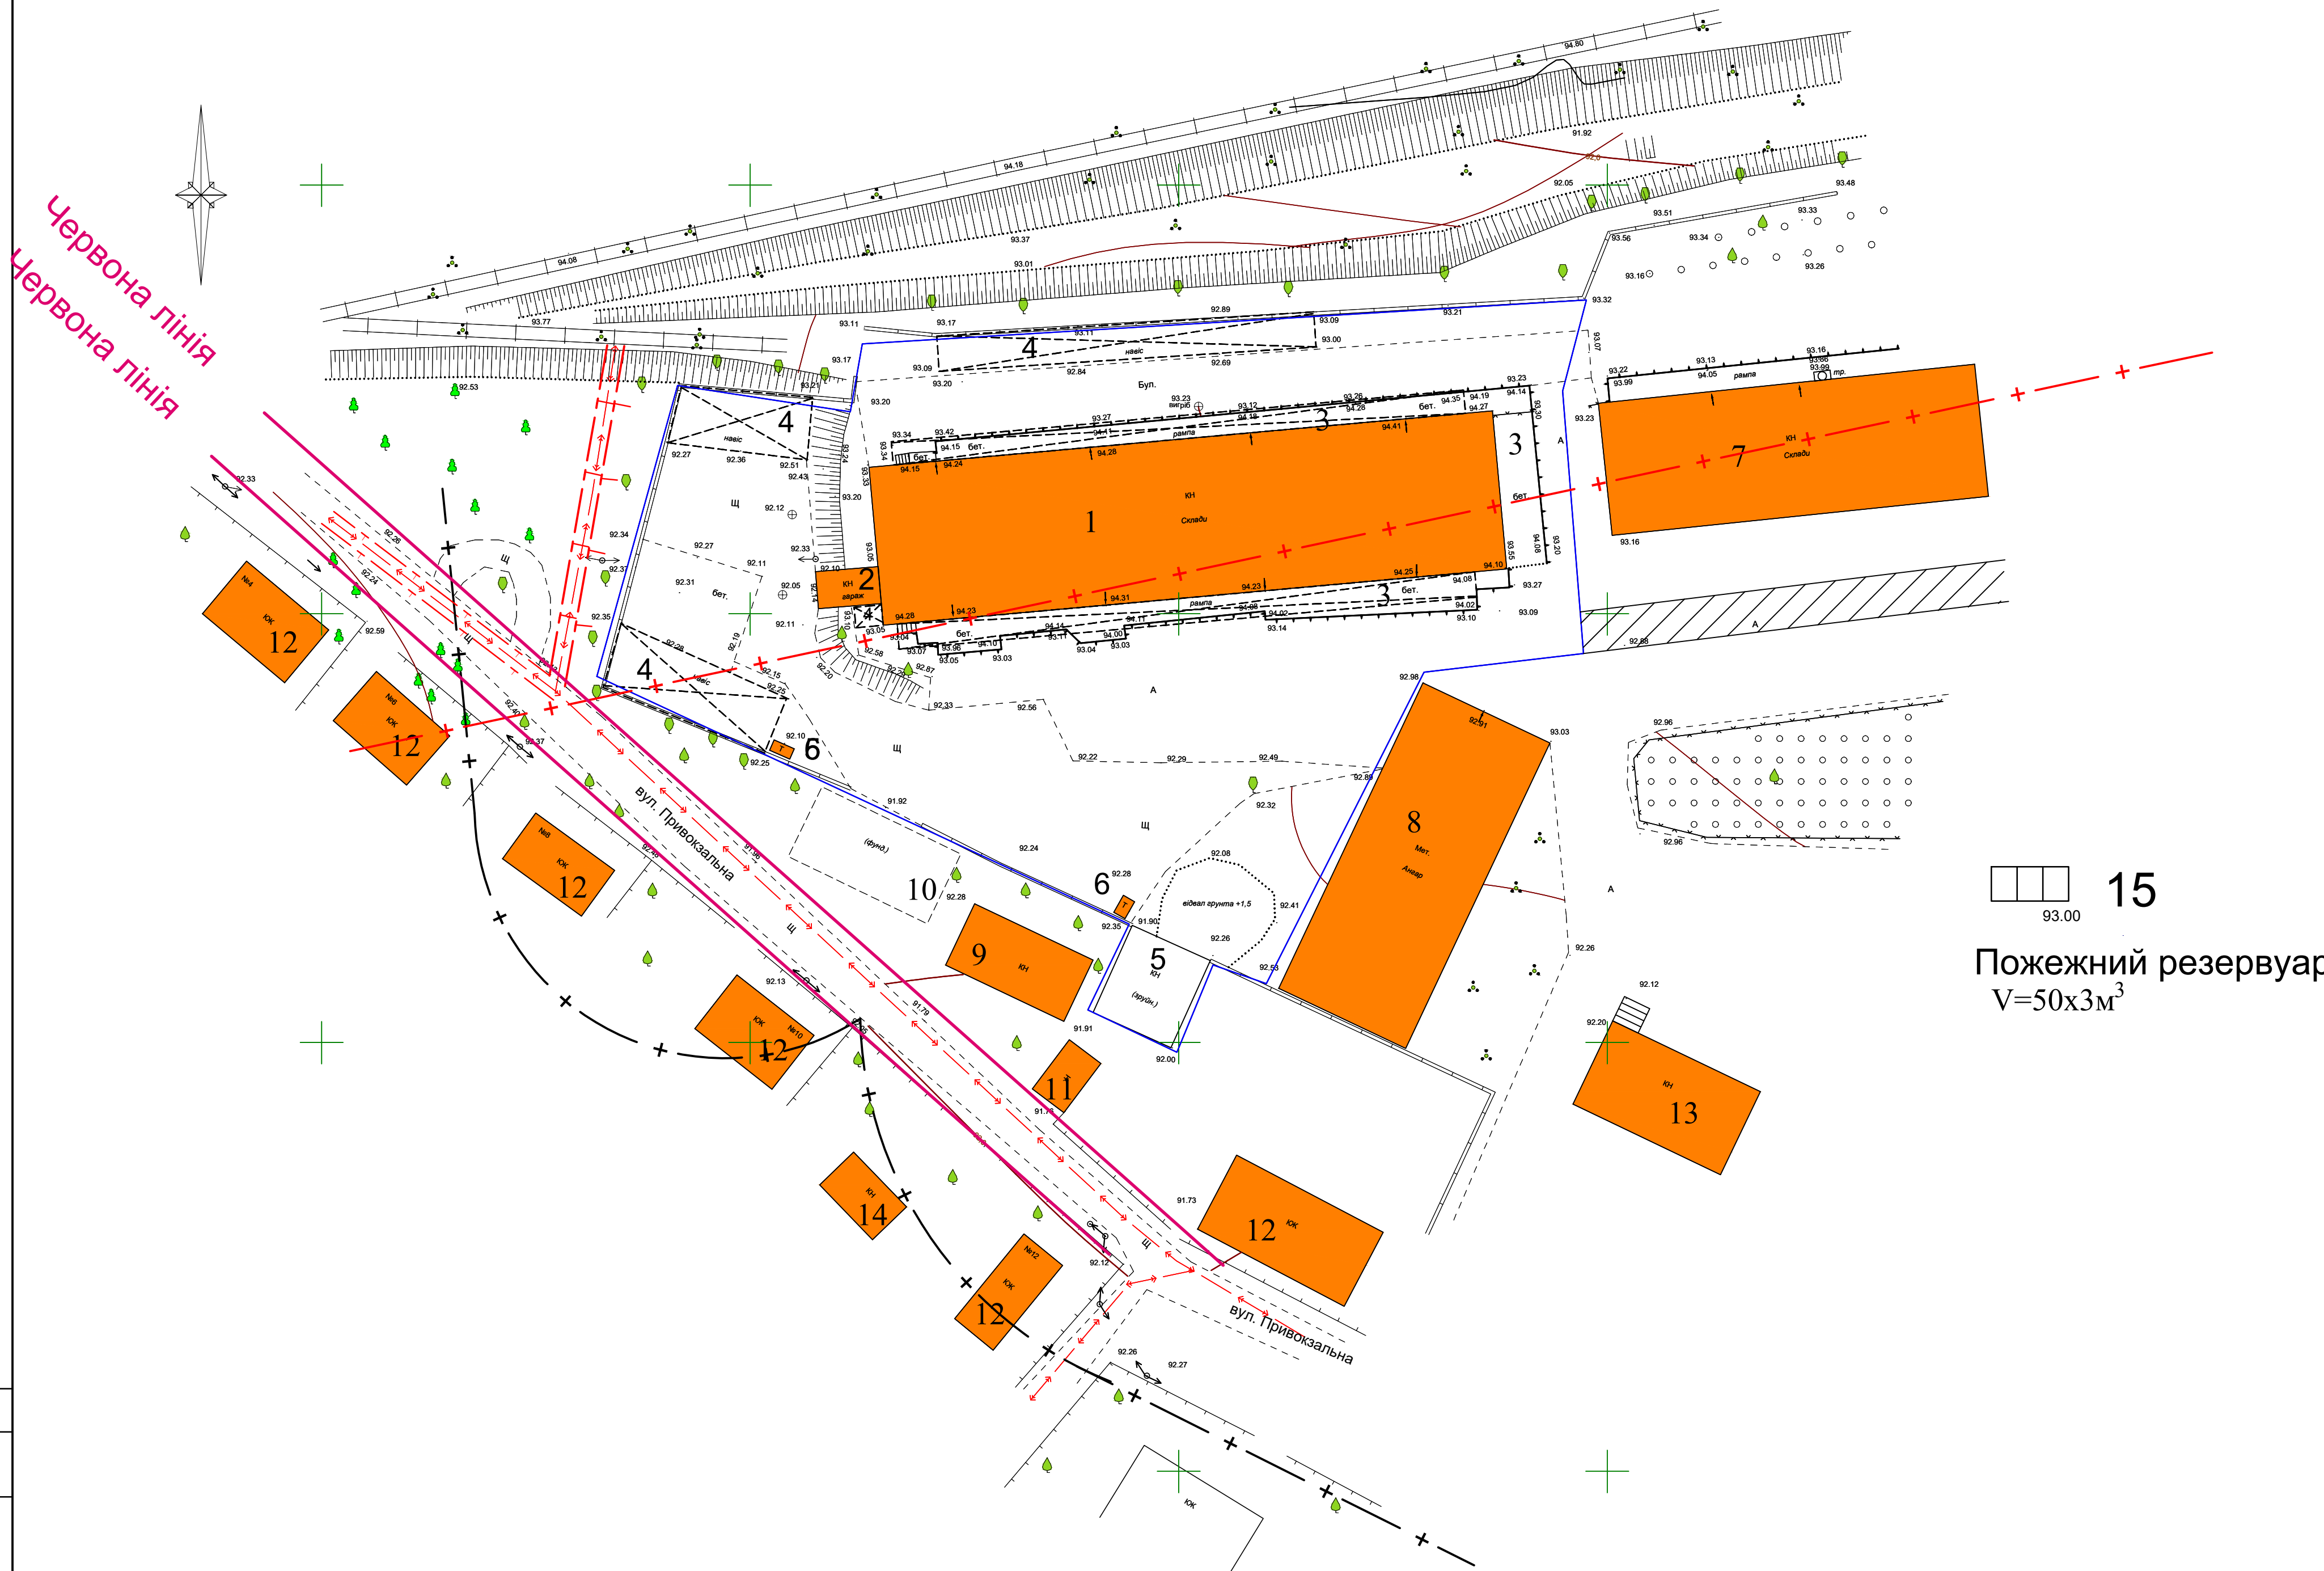

ЕКСПЛІКАЦІЯ БУДІВЕЛЬ І СПОРУД ДО ОПОРНОГО ПЛАНУ

№п/п	Найменування	Поверховість	Примітки
1	Склад	1	існуюча
2	Гараж	1	існуюча
3	Рампа		існуюча
4	Навіс	1	існуюча
5	Залишки фундаментів колишньої будівлі		існуюча
6	Туалет	1	існуюча
7	Склад	1	існуюча
8	Металевий ангар	1	існуюча
9	Гараж	1	існуюча
10	Фундамент під гаражі		існуюча
11	Гараж	1	існуюча
12	Житловий будинок	1	існуюча
13	Склад	1	існуюча
14	Сарай	1	існуюча
15	Пожежний резервуар		

Умовні позначення до опорного і проектного плану

- Існуюча будівля
- Проектна будівля
- Будівля під знесення
- Територія під газонами та іншими зеленими насадженнями
- Асфальтобетонне покриття
- Реконструкція
- Сервітут
- Межа земельної ділянки, яка розглядається детальним планом території
- Червона лінія
- Напрямок руху транспорту
- Напрямок руху пішоходів
- Охоронна зона високовольтного кабеля 10 кВТ - 1 м від кабеля в кожну сторону
- Санітарно-захисна зона від складів - 50 м
- Санітарно-захисна зона від залізниці - 50 м
- Лава для відпочинку
- Урна для сміття
- Контейнер для сміття

Проектний план. Схема планувальних обмежень, схема організації руху транспорту та пішоходів. М 1:500



ЕКСПЛІКАЦІЯ БУДІВЕЛЬ І СПОРУД ДО ПРОЕКТНОГО ПЛАНУ

№п/п	Найменування	Поверховість	Примітки
1	Склад	1	існуюча
2	Адміністративний блок з захисною спорудою	1	існуюча
3	Вхід до захисної споруди	1	існуюча
4	Рампа		існуюча
5	Добудова до складу	1	проект., II ступінь вестимості
6	Господарська будівля	1	проект.
7	Приміщення охорони	1	проект.
8	Господарська будівля	1	проект.
9	Альтанка	1	проект.
10	Місце для стоянки велосипедів		проект.
11	Місце для стоянки вантажних автомобілів		проект.
12	Місце для стоянки легкових автомобілів		проект.
13	Майданчик для розвороту автомобілів		проект.
14	Навіс	1	існуюча
15	Гараж	1	проект., II ступінь вестимості
16	Навіс		проект.
17	Гараж	1	будується(сусідній)
18	Склад	1	існуюча
19	Ангар металевий	1	існуюча
20	Житловий будинок	1	існуюча
21	Гараж	1	існуюча
22	Склад	1	існуюча
23	Сарай	1	існуюча
24	Пожежний резервуар		існуюча
25	Майданчик з контейнерами для сміття		проект.
26	Малі очисні споруди		проект.

ТЕХНІКО-ЕКОНОМІЧНІ ПОКАЗНИКИ


№п/п	Найменування	Од.вимір	Кількість	Примітки
1	Площа ділянки	га	0,613	
2	Площа забудови ділянки	га	0,2621	
3	Відсоток забудови	га	42,76	
4	Площа вимощення	га	0,3344	
5	Відсоток вимощення	%	54,55	
6	Площа озеленення	га	0,0165	
7	Відсоток озеленення	%	2,69	

ПОГОДЖЕНО:

згідно з протоколом архітектурно-містобудівної ради при відділі містобудівної діяльності та містобудівного кадастру Департаменту будівництва Черкаської облдержадміністрації

від _____ № _____
ВІРНО: Головний архітектор проекту _____ Іван КОЛЯДА

Поперечний профіль вулиці Привокзальна 1-1.
М 1:50

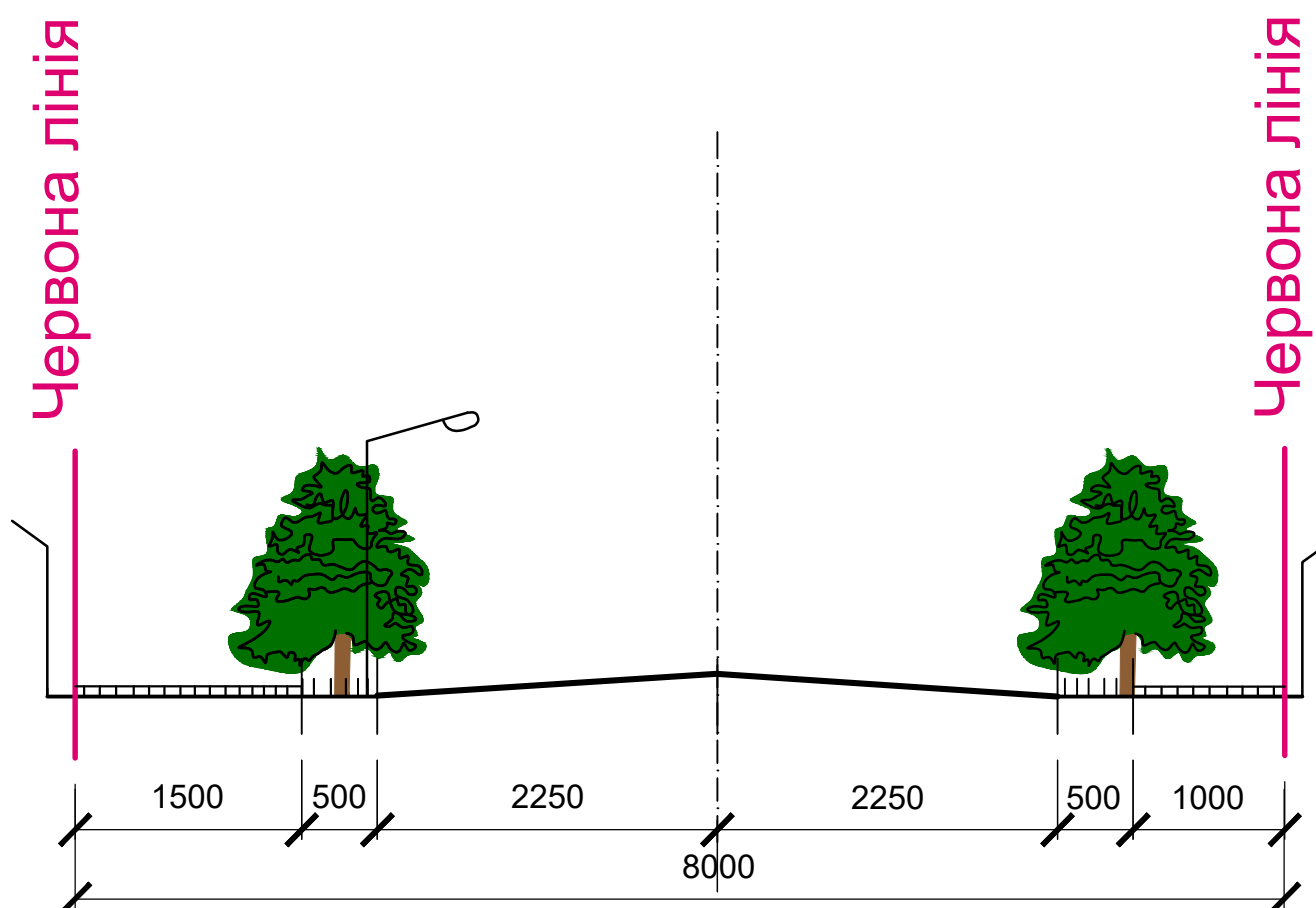

46-21-ДПТ				
Детальний план території в межах земельної ділянки по вул. Грибоєдова, 2а в м. Золотоноша, Черкаської області				
Змін.	Кільк.	Зміст	Дата	
ГАП	Коліда			
Н.контр.	Дем.яненко			
Перевірив	Коліда			
Високова	Іванова			
Опорний план, план існуючого використання території, М 1:500. Проектний план. Схема планувальних обмежень, схема організації руху транспорту та пішоходів. М 1:500. Поперечний профіль вулиці Привокзальна 1-1, М 1:50.				КІПАЛП "Облхарбкнро" Черкаської обласної ради