



ДЕТАЛЬНИЙ ПЛАН ТЕРИТОРІЇ КВАРТАЛУ М.ЗОЛОТОНОША, ПО ВУЛ. ЧЕРКАСЬКА, ОБМЕЖЕНОЇ ВУЛ. ШЕВЧЕНКА ТА ВУЛ. БЛАГОВІЩЕНСЬКА.

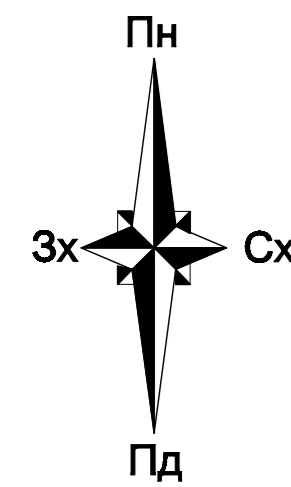

ПЛАН ІСНУЮЧОГО ВИКОРИСТАННЯ ТЕРИТОРІЇ ТА СХЕМА ІСНУЮЧИХ ОБМЕЖЕНЬ У ВИКОРИСТАННІ ЗЕМЕЛЬ. М 1:500.

ПРОЕКТНИЙ ПЛАН ТА СХЕМА ПРОЕКТНИХ ОБМЕЖЕНЬ У ВИКОРИСТАННІ ЗЕМЕЛЬ. СХЕМА ТРАНСПОРТНОЇ МОБІЛЬНОСТІ ТА ІНФРАСТРУКТУРИ. СХЕМА ІНЖЕНЕРНОГО ЗАБЕЗПЕЧЕННЯ ТЕРИТОРІЇ. ПЛАН ЧЕРВОНИХ ЛІНІЙ. М 1:500. КРЕСЛЕННЯ ПОПЕРЕЧНИХ ПРОФІЛІВ ВУЛИЦЬ. М 1:200.

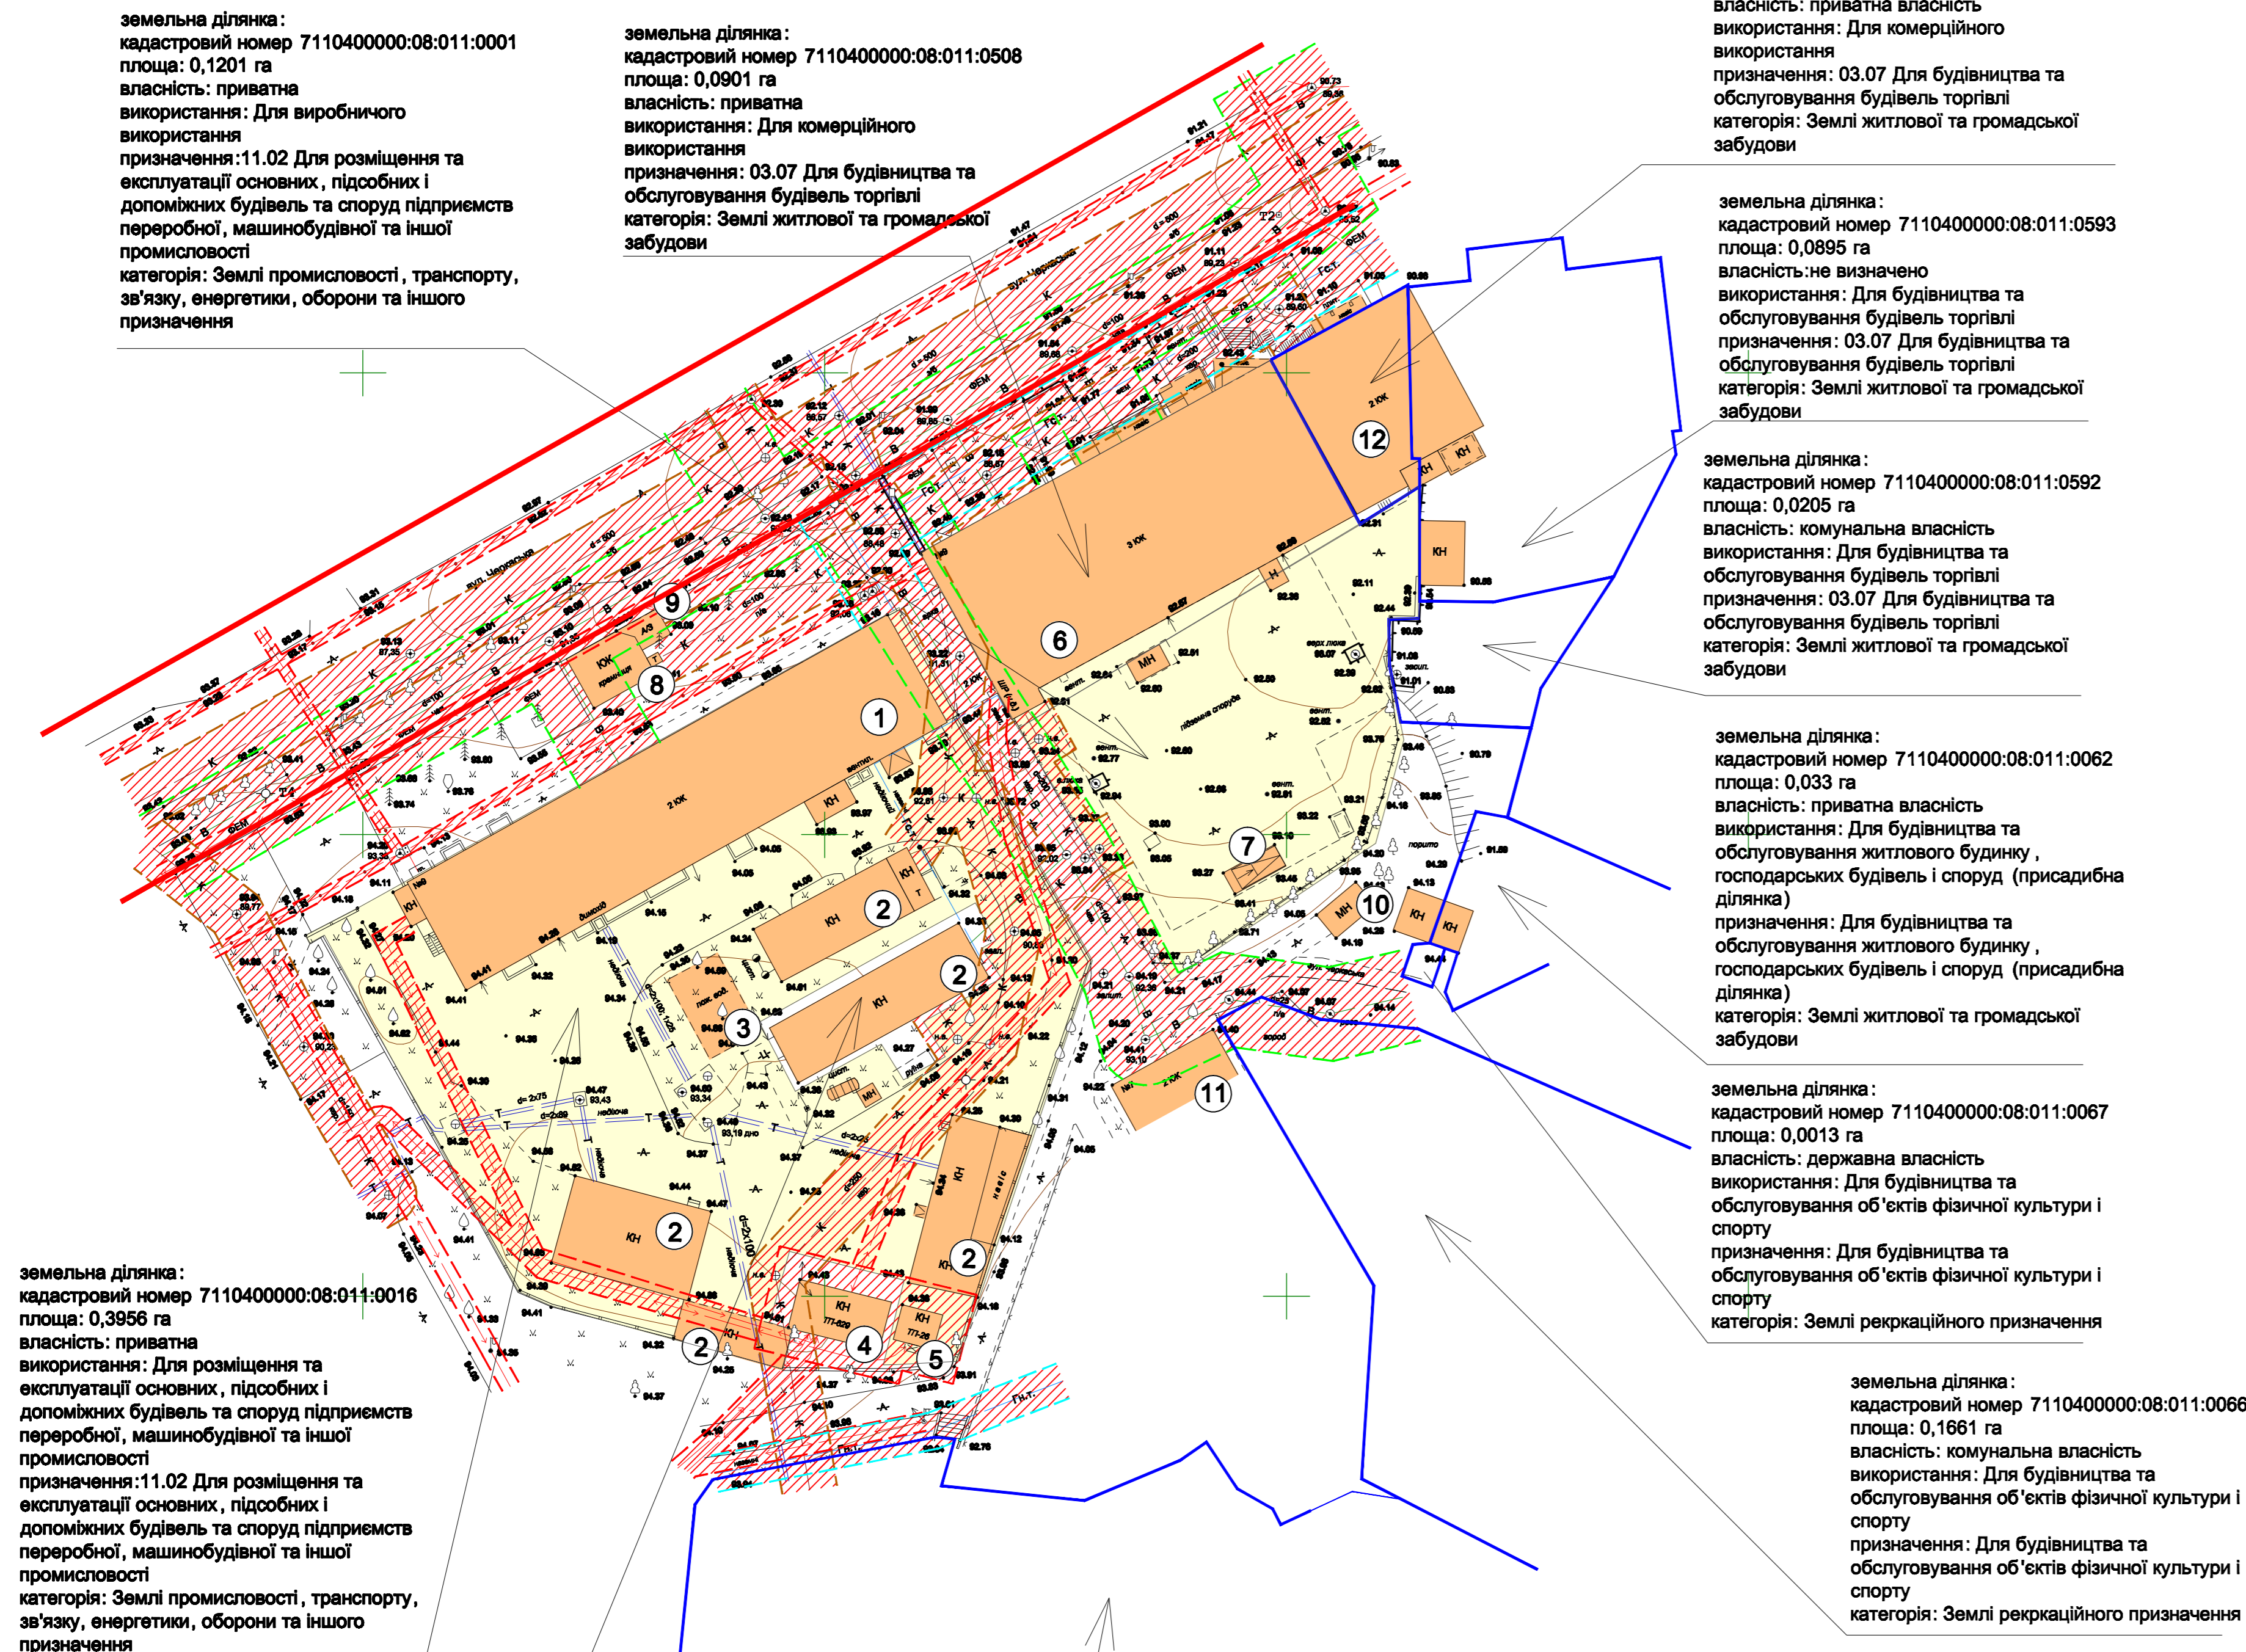

ЕКСПЛІКАЦІЯ БУДІВЕЛЬ І СПОРУД ДО ПРОЕКТНОГО ПЛАНУ

№	Найменування	Поверховість	Приміт.
1	Житловий будинок з підвалом та вбудованими торговельними приміщеннями (перший поверх)	2	реконстр.
2	Житловий будинок з вбудованими торговельними приміщеннями (перший поверх)	3	реконстр.
3	Житловий будинок на 4 смартквартири	1	реконстр.
4	Гараж для легкових машин	1	реконстр.
5	Стоянка для автомобілів		проект.
6	Майданчик для тимчасової стоянки автомобілів		проект.
7	Майданчик для занять фізкультурою		проект.
8	Майданчик для відпочинку дорослого населення		проект.
9	Майданчик для ігор дітей дошкільного і молодшого шкільного віку		проект.
10	Майданчик для збирання побутових відходів		проект.
11	Майданчик для тимчасової стоянки велосипедів		проект.
12	Майданчик для сушіння білизни		проект.
13	Майданчик для чищення килимів		проект.
14	Стоянка для автомобілів для торговельних приміщень		проект.
15	Стоянка для автомобілів для інвалідів		проект.
16	Зупинка громадського транспорту		існуюч.
17	Нежитлова будівля	1	існуюч.
18	Нежитлова будівля	1	існуюч.
19	ТП 629		існуюч.
20	ТП 26		існуюч.
21	Навіс		існуюч.
22	Протирадіаційне укриття		існуюч.
23	Житловий будинок	2	існуюч.
24	Металевий гараж	1	існуюч.
25	Офісне приміщення	2	існуюч.

ОСНОВНІ ТЕХНІКО-ЕКОНОМІЧНІ ПОКАЗНИКИ

Найменування	Один. виміру	Кількість	Примітки
Площа земельної ділянки з кадастровим номером 7110400000:08:011:0016	га	0,3956	
Площа забудови	га	0,1242	
Відсоток забудови	%	32	
Площа покриття	га	0,1553	
Відсоток покриття	%	39	
Площа озеленення	га	0,1161	
Відсоток озеленення	%	29	
Площа земельної ділянки з кадастровим номером 7110400000:08:011:0508	га	0,0901	
Площа забудови	га	0,0865	
Відсоток забудови	%	96	
Площа покриття	га	0,0036	
Відсоток покриття	%	4	
Площа озеленення	га	0	
Відсоток озеленення	%	0	
Площа земельної ділянки з кадастровим номером 7110400000:08:011:0001	га	0,1201	
Площа забудови	га	0,0816	
Відсоток забудови	%	68	
Площа покриття	га	0,0196	
Відсоток покриття	%	16	
Площа озеленення	га	0,0189	
Відсоток озеленення	%	16	

ЕКСПЛІКАЦІЯ БУДІВЕЛЬ І СПОРУД ДО ПЛАНУ ІСНУЮЧОГО ВИКОРИСТАННЯ ТЕРИТОРІЇ

№	Найменування	Поверховість	Приміт.
1	Виробничі будівля швейної фабрики	2	існуюч.
2	Нежитлова будівля	1	існуюч.
3	Пожарний резервуар для води		існуюч.
4	ТП 629		існуюч.
5	ТП 26		існуюч.
6	Виробничі будівля швейної фабрики	3	існуюч.
7	Підземна споруда укриття		існуюч.
8	Магазин	1	існуюч.
9	Зупинка громадського транспорту		існуюч.
10	Металевий гараж	1	існуюч.
11	Житловий будинок	2	існуюч.
12	Офісне приміщення		існуюч.

КАТАЛОГ КООРДИНАТ ТОЧОК ПОВОРОТУ ЧЕРВОНИХ ЛІНІЙ

№ точки	X	Y
1	10947.4731	34535.5828
2	10815.1908	34460.8306
3	10823.8103	34442.729
4	10957.9883	34518.5652

29-23-ДПТ

Детальний план території частини кварталу м. Золотоноша, по вул. Черкаська, обмеженої вул. Шевченка та вул. Благовіщенська.

ГМП: Сергійчук Романос
Н.в.к.в.р.: Романос
Підпис: Романос
Високий Сергійчук

Детальний план території частини кварталу м. Золотоноша, по вул. Черкаська, обмеженої вул. Шевченка та вул. Благовіщенська.

Станд. Архив Архив

ДПТ 2 3

КВАРТАЛ "Об'єднаний" Черкаської області м. Золотоноша