


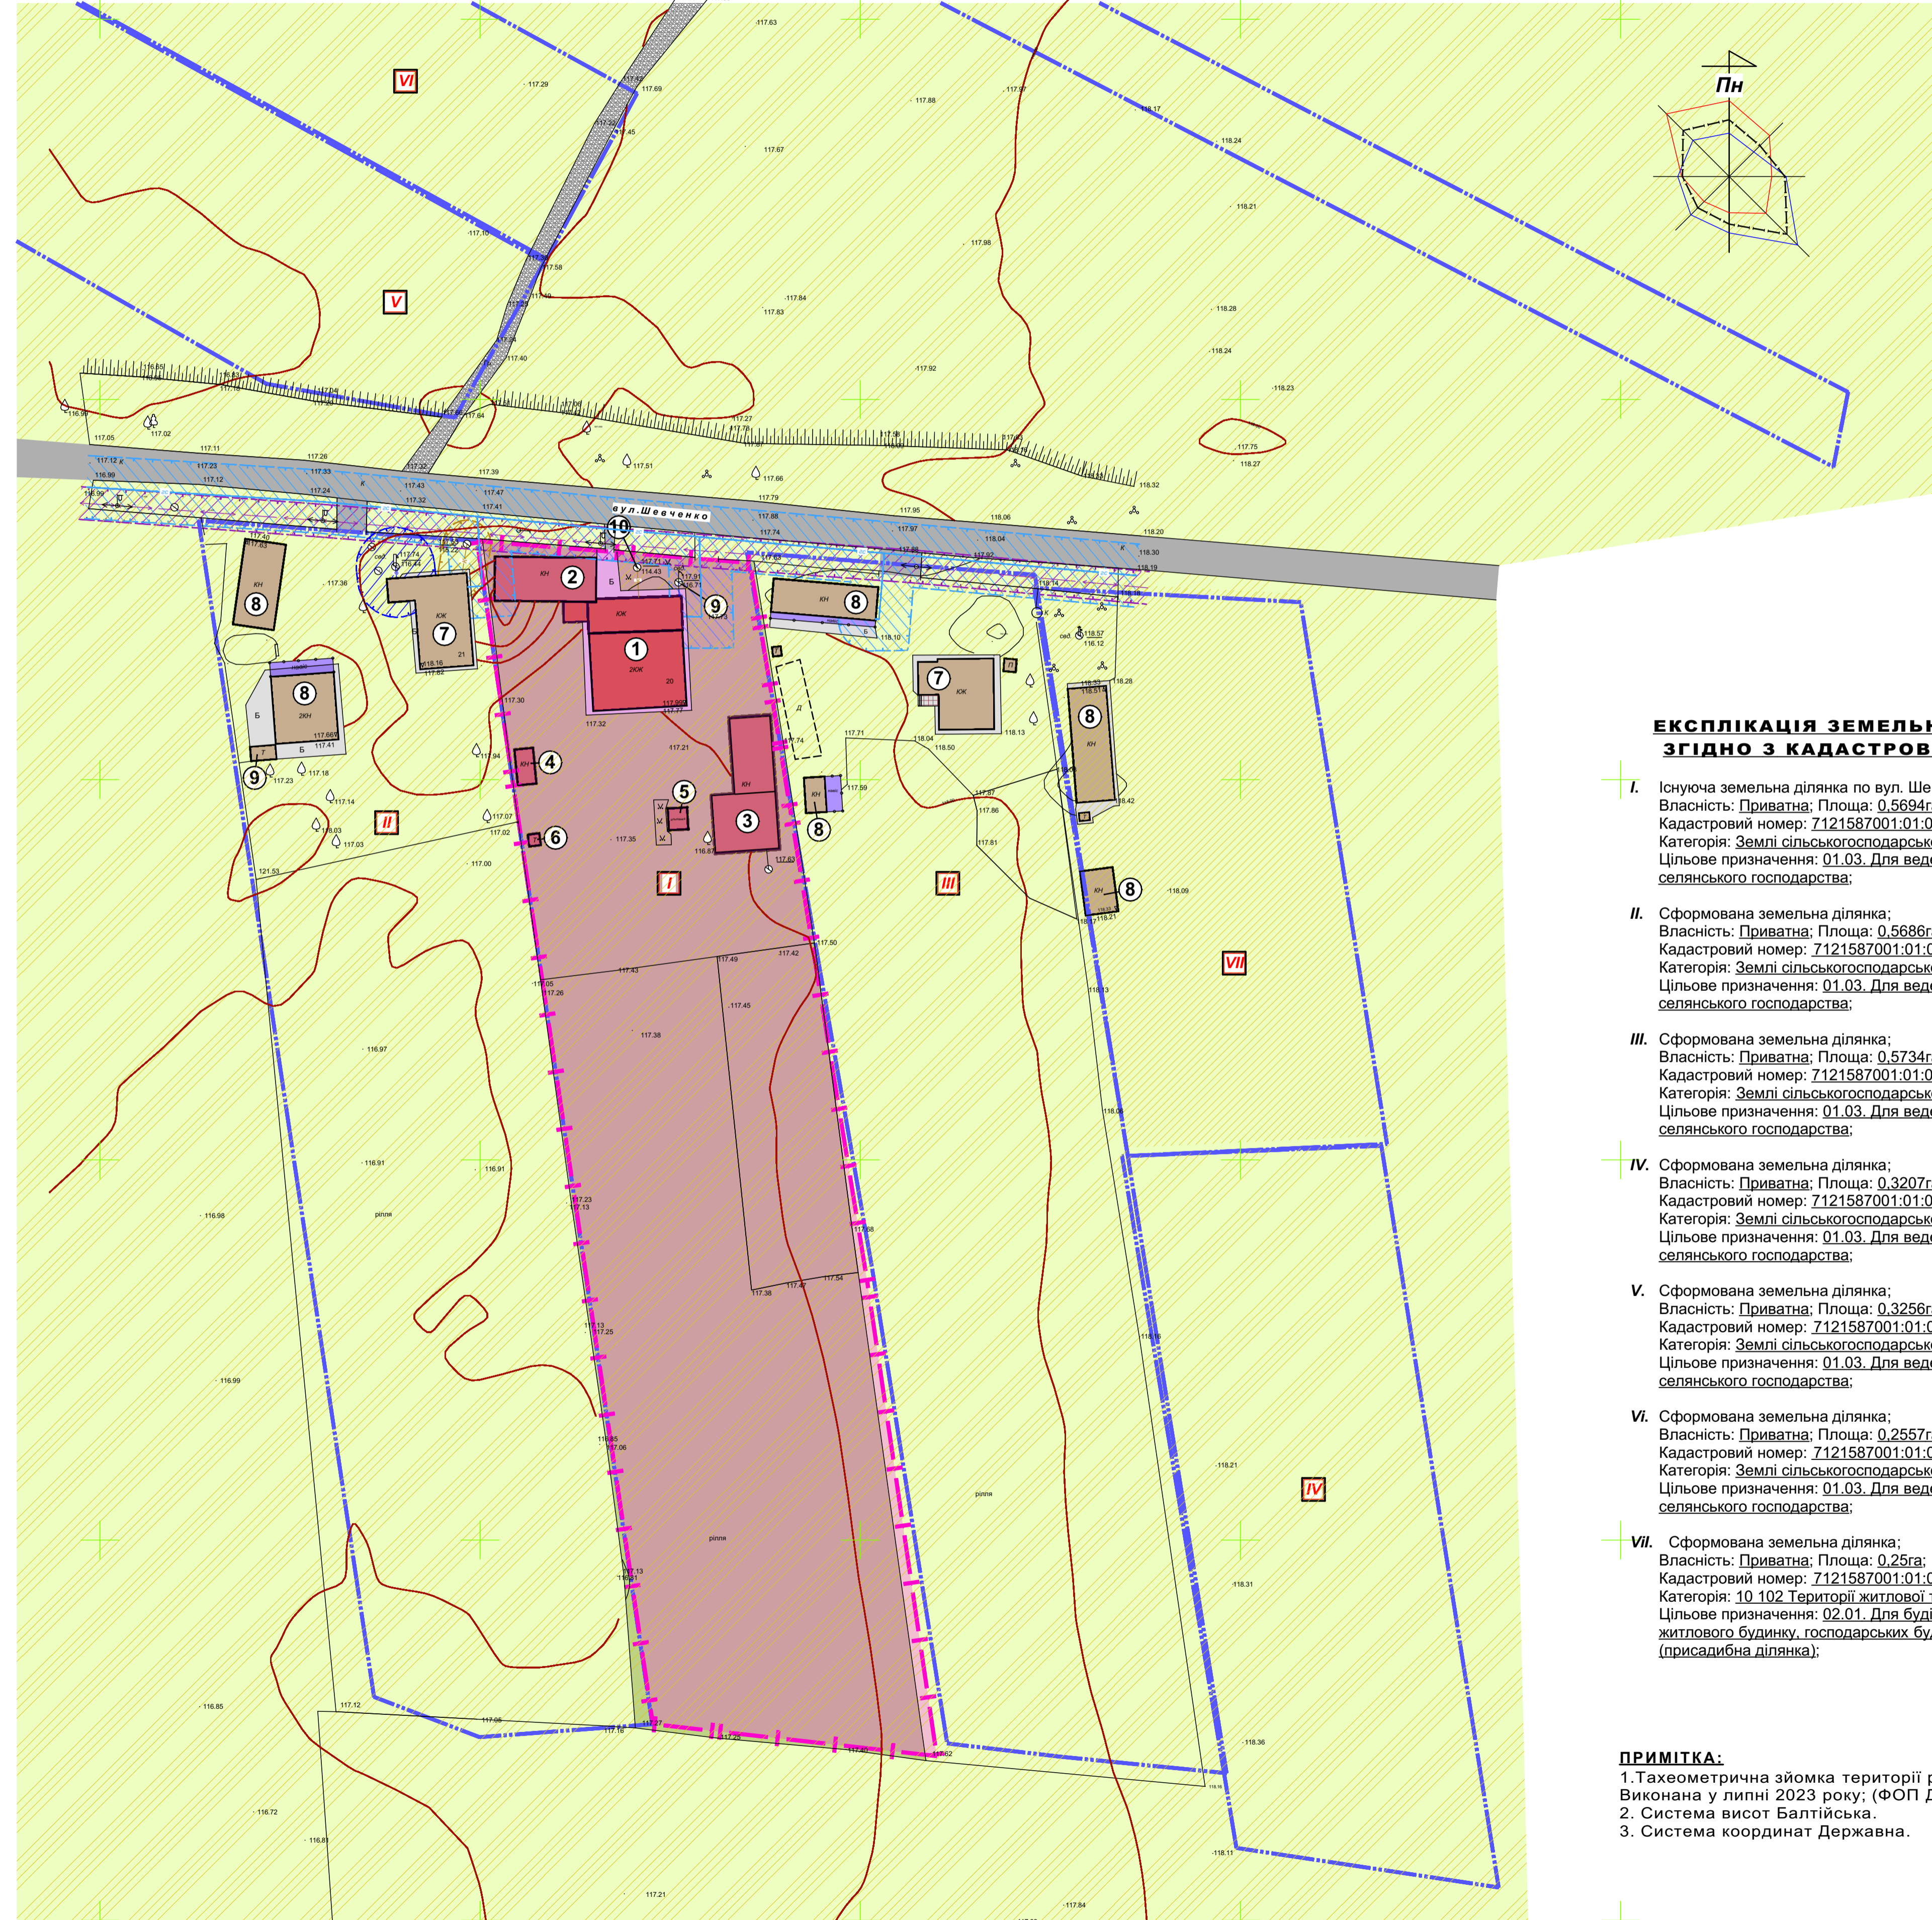

# ДЕТАЛЬНИЙ ПЛАН ТЕРИТОРІЇ ЧАСТИНИ СЕЛА КРУПСЬКЕ, ЗОЛОТОНІСЬКОЇ МІСЬКОЇ РАДИ, В МЕЖАХ ЗЕМЕЛЬНОЇ ДІЛЯНКИ ПО ВУЛ. ШЕВЧЕНКА, 20

## ПЛАН ІСНУЮЧОГО ВИКОРИСТАННЯ ТЕРИТОРІЇ ТА СХЕМА ІСНУЮЧИХ ОБМЕЖЕНЬ У ВИКОРИСТАННІ ЗЕМЕЛЬ М 1:500



### ЕКСПЛІКАЦІЯ ЗЕМЕЛЬНИХ ДІЛЯНОК ЗГІДНО З КАДАСТРОВОЮ КАРТОЮ

- I.** Існуюча земельна ділянка по вул. Шевченка, 20;  
Власність: Приватна; Площа: 0,5694га;  
Кадастровий номер: 7121587001:01:004:0006;  
Категорія: Землі сільськогосподарського призначення;  
Цільове призначення: 01.03. Для ведення особистого селянського господарства;
- II.** Сформована земельна ділянка;  
Власність: Приватна; Площа: 0,5686га;  
Кадастровий номер: 7121587001:01:004:0049;  
Категорія: Землі сільськогосподарського призначення;  
Цільове призначення: 01.03. Для ведення особистого селянського господарства;
- III.** Сформована земельна ділянка;  
Власність: Приватна; Площа: 0,5734га;  
Кадастровий номер: 7121587001:01:004:0004;  
Категорія: Землі сільськогосподарського призначення;  
Цільове призначення: 01.03. Для ведення особистого селянського господарства;
- IV.** Сформована земельна ділянка;  
Власність: Приватна; Площа: 0,3207га;  
Кадастровий номер: 7121587001:01:004:0045;  
Категорія: Землі сільськогосподарського призначення;  
Цільове призначення: 01.03. Для ведення особистого селянського господарства;
- V.** Сформована земельна ділянка;  
Власність: Приватна; Площа: 0,3256га;  
Кадастровий номер: 7121587001:01:004:0055;  
Категорія: Землі сільськогосподарського призначення;  
Цільове призначення: 01.03. Для ведення особистого селянського господарства;
- VI.** Сформована земельна ділянка;  
Власність: Приватна; Площа: 0,2557га;  
Кадастровий номер: 7121587001:01:004:0065;  
Категорія: Землі сільськогосподарського призначення;  
Цільове призначення: 01.03. Для ведення особистого селянського господарства;
- VII.** Сформована земельна ділянка;  
Власність: Приватна; Площа: 0,25га;  
Кадастровий номер: 7121587001:01:004:0044;  
Категорія: 10.102 Територія житлової та громадської забудови;  
Цільове призначення: 02.01. Для будівництва і обслуговування житлового будинку, господарських будівель та споруд (присадибна ділянка);

### ПРИМІТКА:

1. Тахеометрична зйомка території розробки ДПТ, М 1:500. Виконана у липні 2023 року; (ФОП Добровольська М. В.)
2. Система висот Балтійська.
3. Система координат Державна.

### УМОВНІ ПОЗНАЧЕННЯ

ПОЗНАЧ.	НАЙМЕНУВАННЯ
	Межі ділянки розробки ДПТ
	Межі існуючих сформованих ділянок
	Існуючі садибні житлові будинки, підсобні та господарські споруди, сараї, гаражі
	Існуючі садибні житлові будинки, підсобні та господарські споруди, сараї, гаражі
	Покриття із брусчатки
	Бетонне покриття існуючих проїздів
	Гравійне покриття існуючих проїздів
	Зелені насадження
	Повітряна ЛЕП 0,4кВ
	Мережа водопостачання
	Мережа каналізації
	Газопровод середнього тиску
	Охоронна зона повітряної ЛЕП 0,4 кВ - 2м. від крайніх дротів
	Охоронна зона мереж водопостачання - 5м. від труби
	Охоронна зона мереж каналізації - 3м. від труби
	Охоронна зона мереж газопостачання н.т. - 4м. від труби

### ЕКСПЛІКАЦІЯ БУДІВЕЛЬ ТА СПОРУД

№ п/п	Найменування	Поверховість	Примітка
1.	Садибний житловий будинок	1/2	Існуючий
2.	Літня кухня-сарай	1	Існуюча
3.	Гараж-сарай	1	Існуючий
4.	Підсобна споруда	1	Існуюча
5.	Альтанка	-	Існуюча
6.	Надвірний туалет	-	Існуючий
7.	Садибні житлові будинки	1/2	Існуючі
8.	Підсобні та господарські споруди, гаражі, сараї	1	Існуючі
9.	Свердловина	-	Існуюча
10.	Вигріб	-	Існуючий

### 68 - 23 - ДПТ

68 - 23 - ДПТ			
Детальний план території частини села Крупське, Золотоніської міської ради, в межах земельної ділянки по вулиці Шевченка, 20			
змін.	кільк.	аркуш № док.	підпис
		дата	
ГАП	Чеберяк	10.23	
Розробив	Чеберяк	10.23	
Перевірив		10.23	
План існуючого використання території та схема існуючих обмежень у використанні земель М1:500;			Формат А1
Стадія			Аркуші
ДПТ			2 3
ФОП Чеберяк Ю. В. Кваліфікаційний сертифікат АА №002714			