




# ДЕТАЛЬНИЙ ПЛАН ТЕРИТОРІЇ ЧАСТИНИ КВАРТАЛУ, ОБМЕЖЕНОЇ ЗАЛІЗНИЧНОЮ КОЛІЄЮ ТА ЗЕМЕЛЬНОЮ ДІЛЯНКОЮ ПО ВУЛ. БОГОДУХІВСЬКА, 24 В М. ЗОЛОТОНОША

СХЕМА ІСНУЮЧОГО ВИКОРИСТАННЯ ТЕРИТОРІЇ ТА СХЕМА ІСНУЮЧИХ ОБМЕЖЕНЬ У ВИКОРИСТАННІ ЗЕМЕЛЬ. М 1:1000

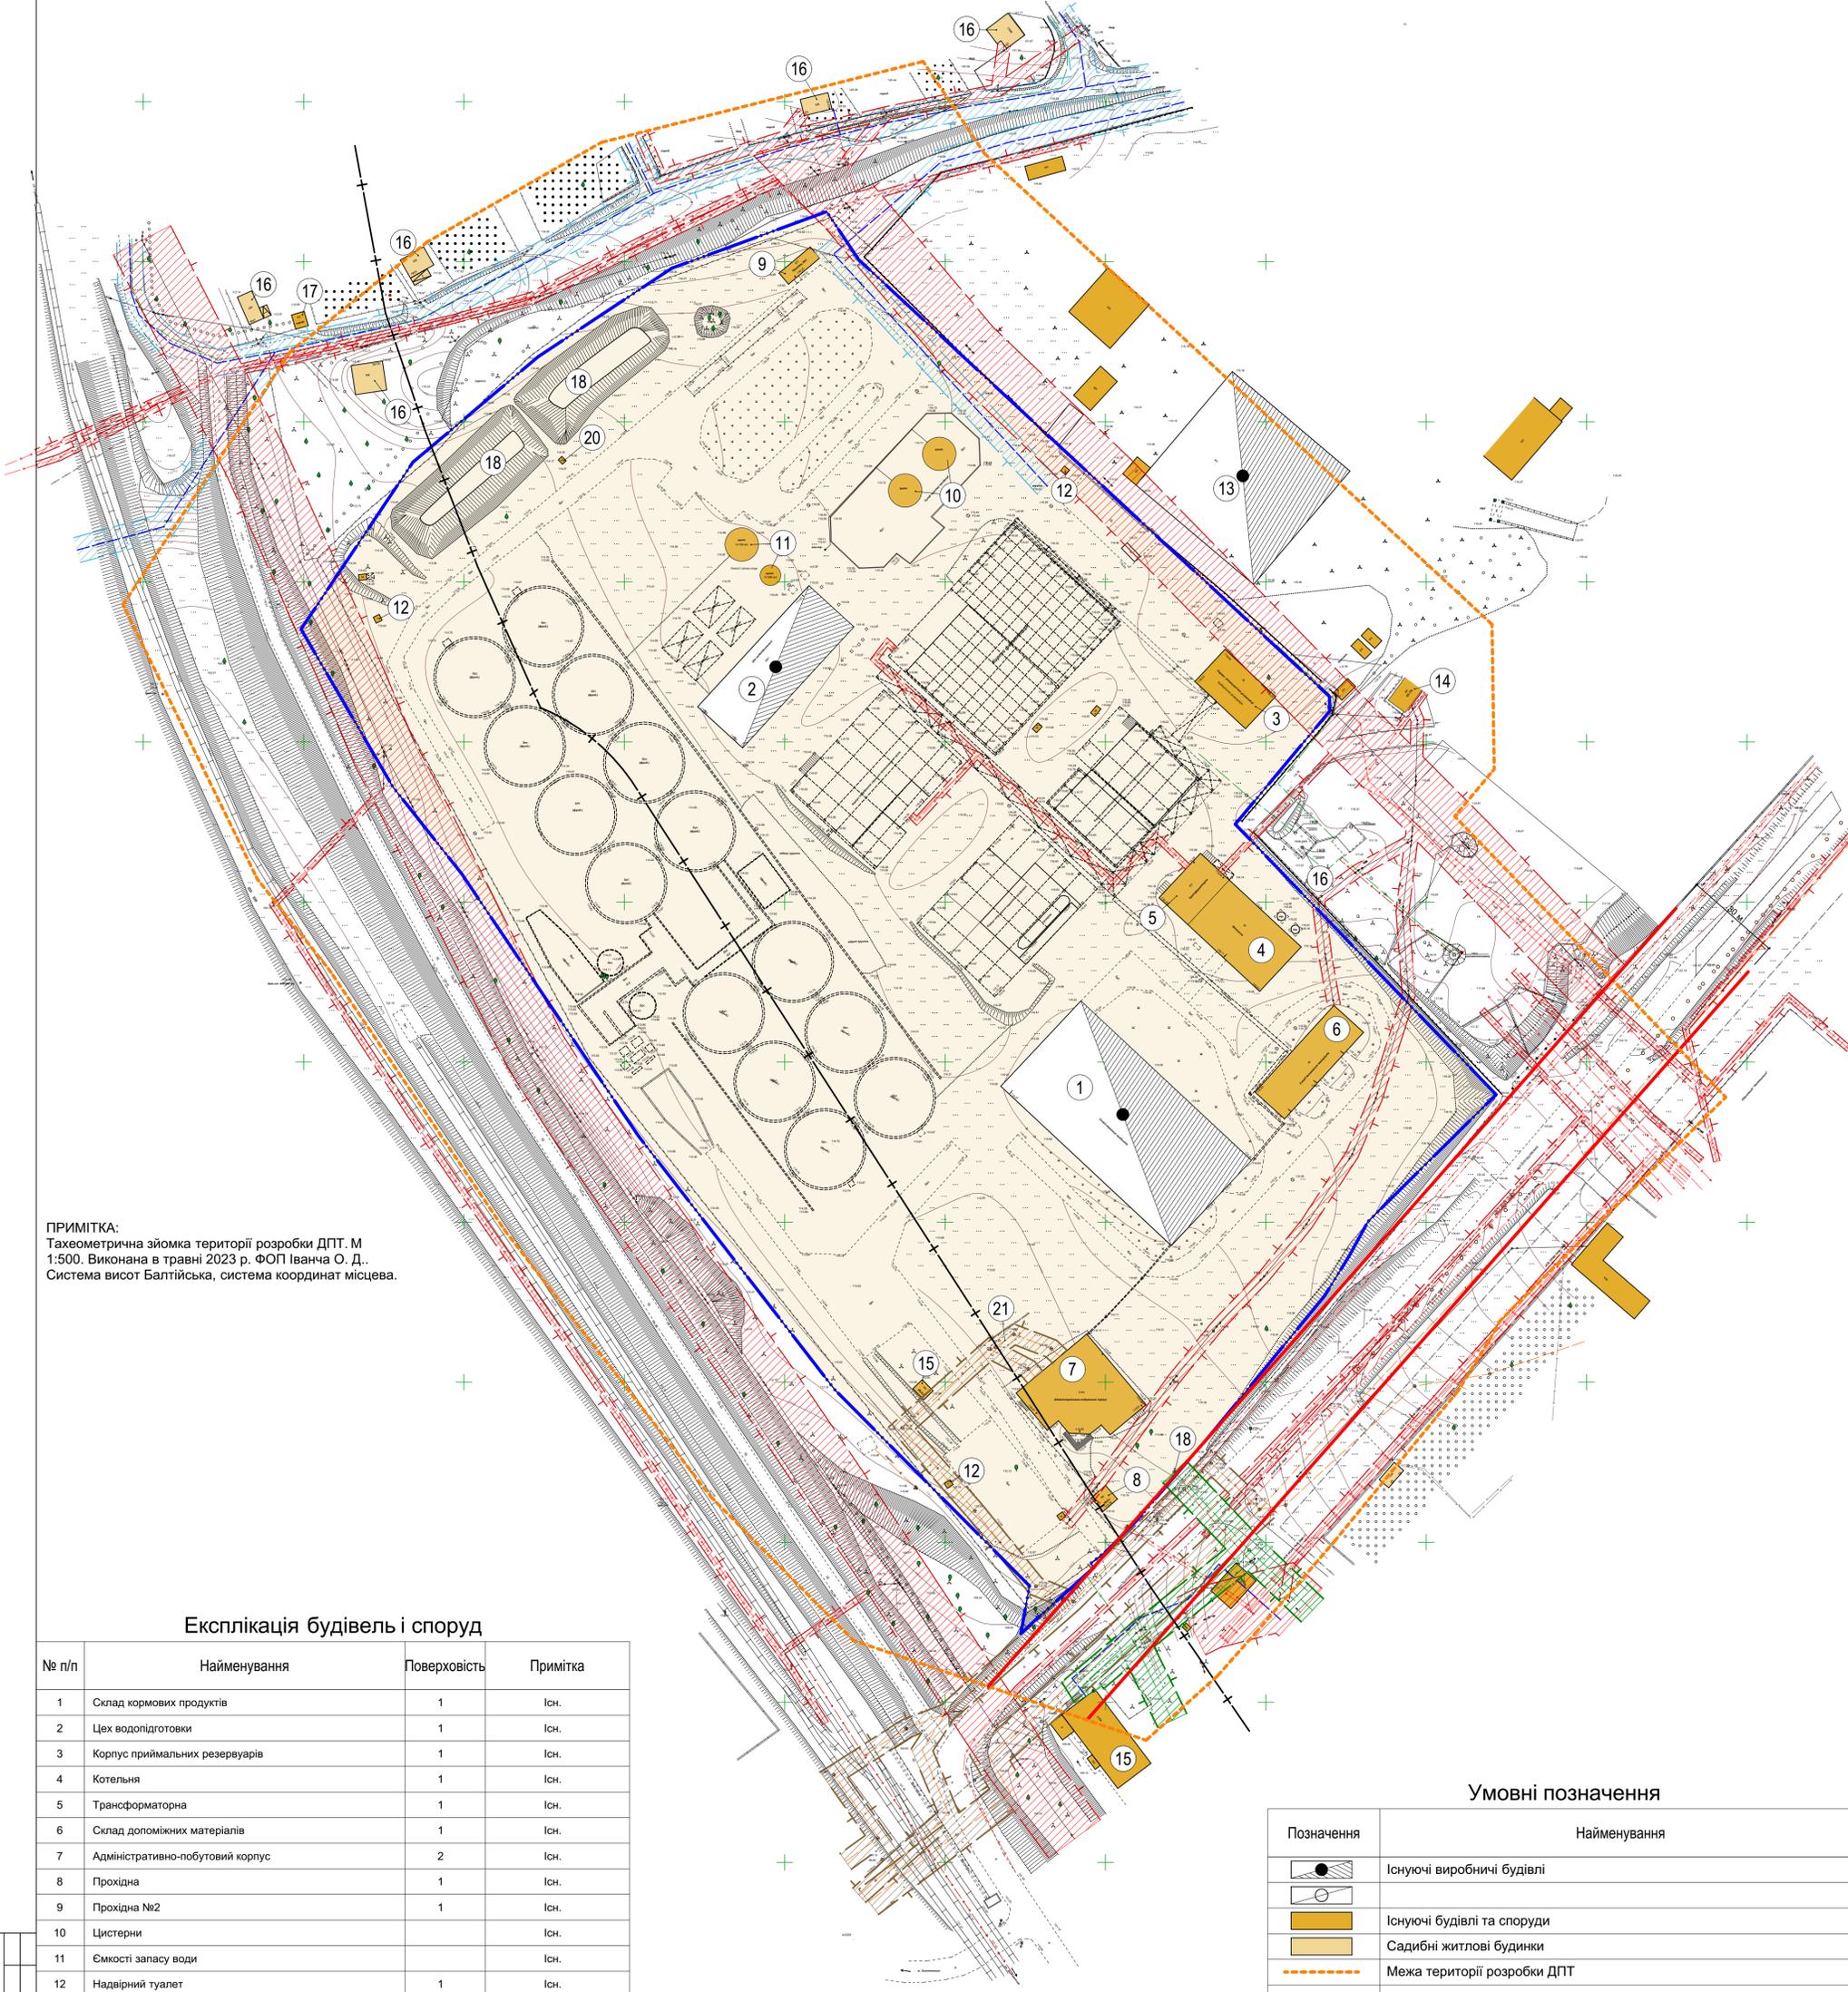

**ПРИМІТКА:**  
Тахеометрична зйомка території розробки ДПТ. М 1:500. Виконана в травні 2023 р. ФОП Іванча О. Д.  
Система висот Балтійська, система координат місцева.

### Експлікація будівель і споруд

№ п/п	Найменування	Поверховість	Примітка
1	Склад кормових продуктів	1	Існ.
2	Цех водопідготовки	1	Існ.
3	Корпус приймальних резервуарів	1	Існ.
4	Котельня	1	Існ.
5	Трансформаторна	1	Існ.
6	Склад допоміжних матеріалів	1	Існ.
7	Адміністративно-побутовий корпус	2	Існ.
8	Прохідна	1	Існ.
9	Прохідна №2	1	Існ.
10	Цистерни		Існ.
11	Ємкості запасу води		Існ.
12	Надвірний туалет	1	Існ.
13	Виробнича будівля	1	Існ.
14	Трансформаторна підстанція - 731		Існ.
15	Вагова		Існ.
16	Садібний житловий будинок	1	Існ.
17	Гараж	1	Існ.
18	Басейн пожежного запасу води		Існ.
19	Пожгідрант		Існ.
20	Шафа керування пожежними насосами		Існ.
21	Накопичувач каналізаційних стоків		Існ.

### Умовні позначення

Позначення	Найменування
	Існуючі виробничі будівлі
	Існуючі будівлі та споруди
	Садібні житлові будинки
	Межа території розробки ДПТ
	Межа земельної ділянки, що розглядається ДПТ
	Охоронна зона ЛЕП
	Охоронна зона газопроводу
	Відстань від труби каналізації
	Відстань від труби водопроводу
	Санітарно-захисна зона від залізниці - 100 м

Погоджено:  
Замість № в. N  
Підпис і дата  
№ в. ориг.

23-23-ДПТ			
Детальний план території частини кварталу, обмеженої залізничною колією та земельною ділянкою по вул. Богодухівська, 24 в м. Золотоноша			
змін.	кільк.	аркуш № док.	підпис дата
ГАП	Чеберяк		
Н. Контроль			
Перевірів			
Розробив	Чеберяк		
			Стадія Аркуш Аркушів
			ДПТ 2 3
			ФОП Чеберяк Ю. В. Кваліфікаційний сертифікат АА №002714
			Формат А1