


ДЕТАЛЬНИЙ ПЛАН ТЕРИТОРІЇ ЧАСТИНИ ТЕРИТОРІЇ В МЕЖАХ ЗЕМЕЛЬНОЇ ДІЛЯНКИ ПО ВУЛ. ШЕВЧЕНКА, 84, С. ДЕНЬГИ

ПРОЕКТНИЙ ПЛАН ТА СХЕМА ПРОЕКТНИХ ОБМЕЖЕНЬ У ВИКОРИСТАННІ ЗЕМЕЛЬ СУМІЩЕНИЙ З ПЛАНОМ ЧЕРВОНИХ ЛІНІЙ, СХЕМОЮ РХОМ ТРАНСПОРТУ ТА ПІШХОДІВ, ІНЖЕНЕРНОЇ ПІДГОТОВКИ ТА БЛАГОУСТРОЮ ТЕРИТОРІЇ. М 1:500.

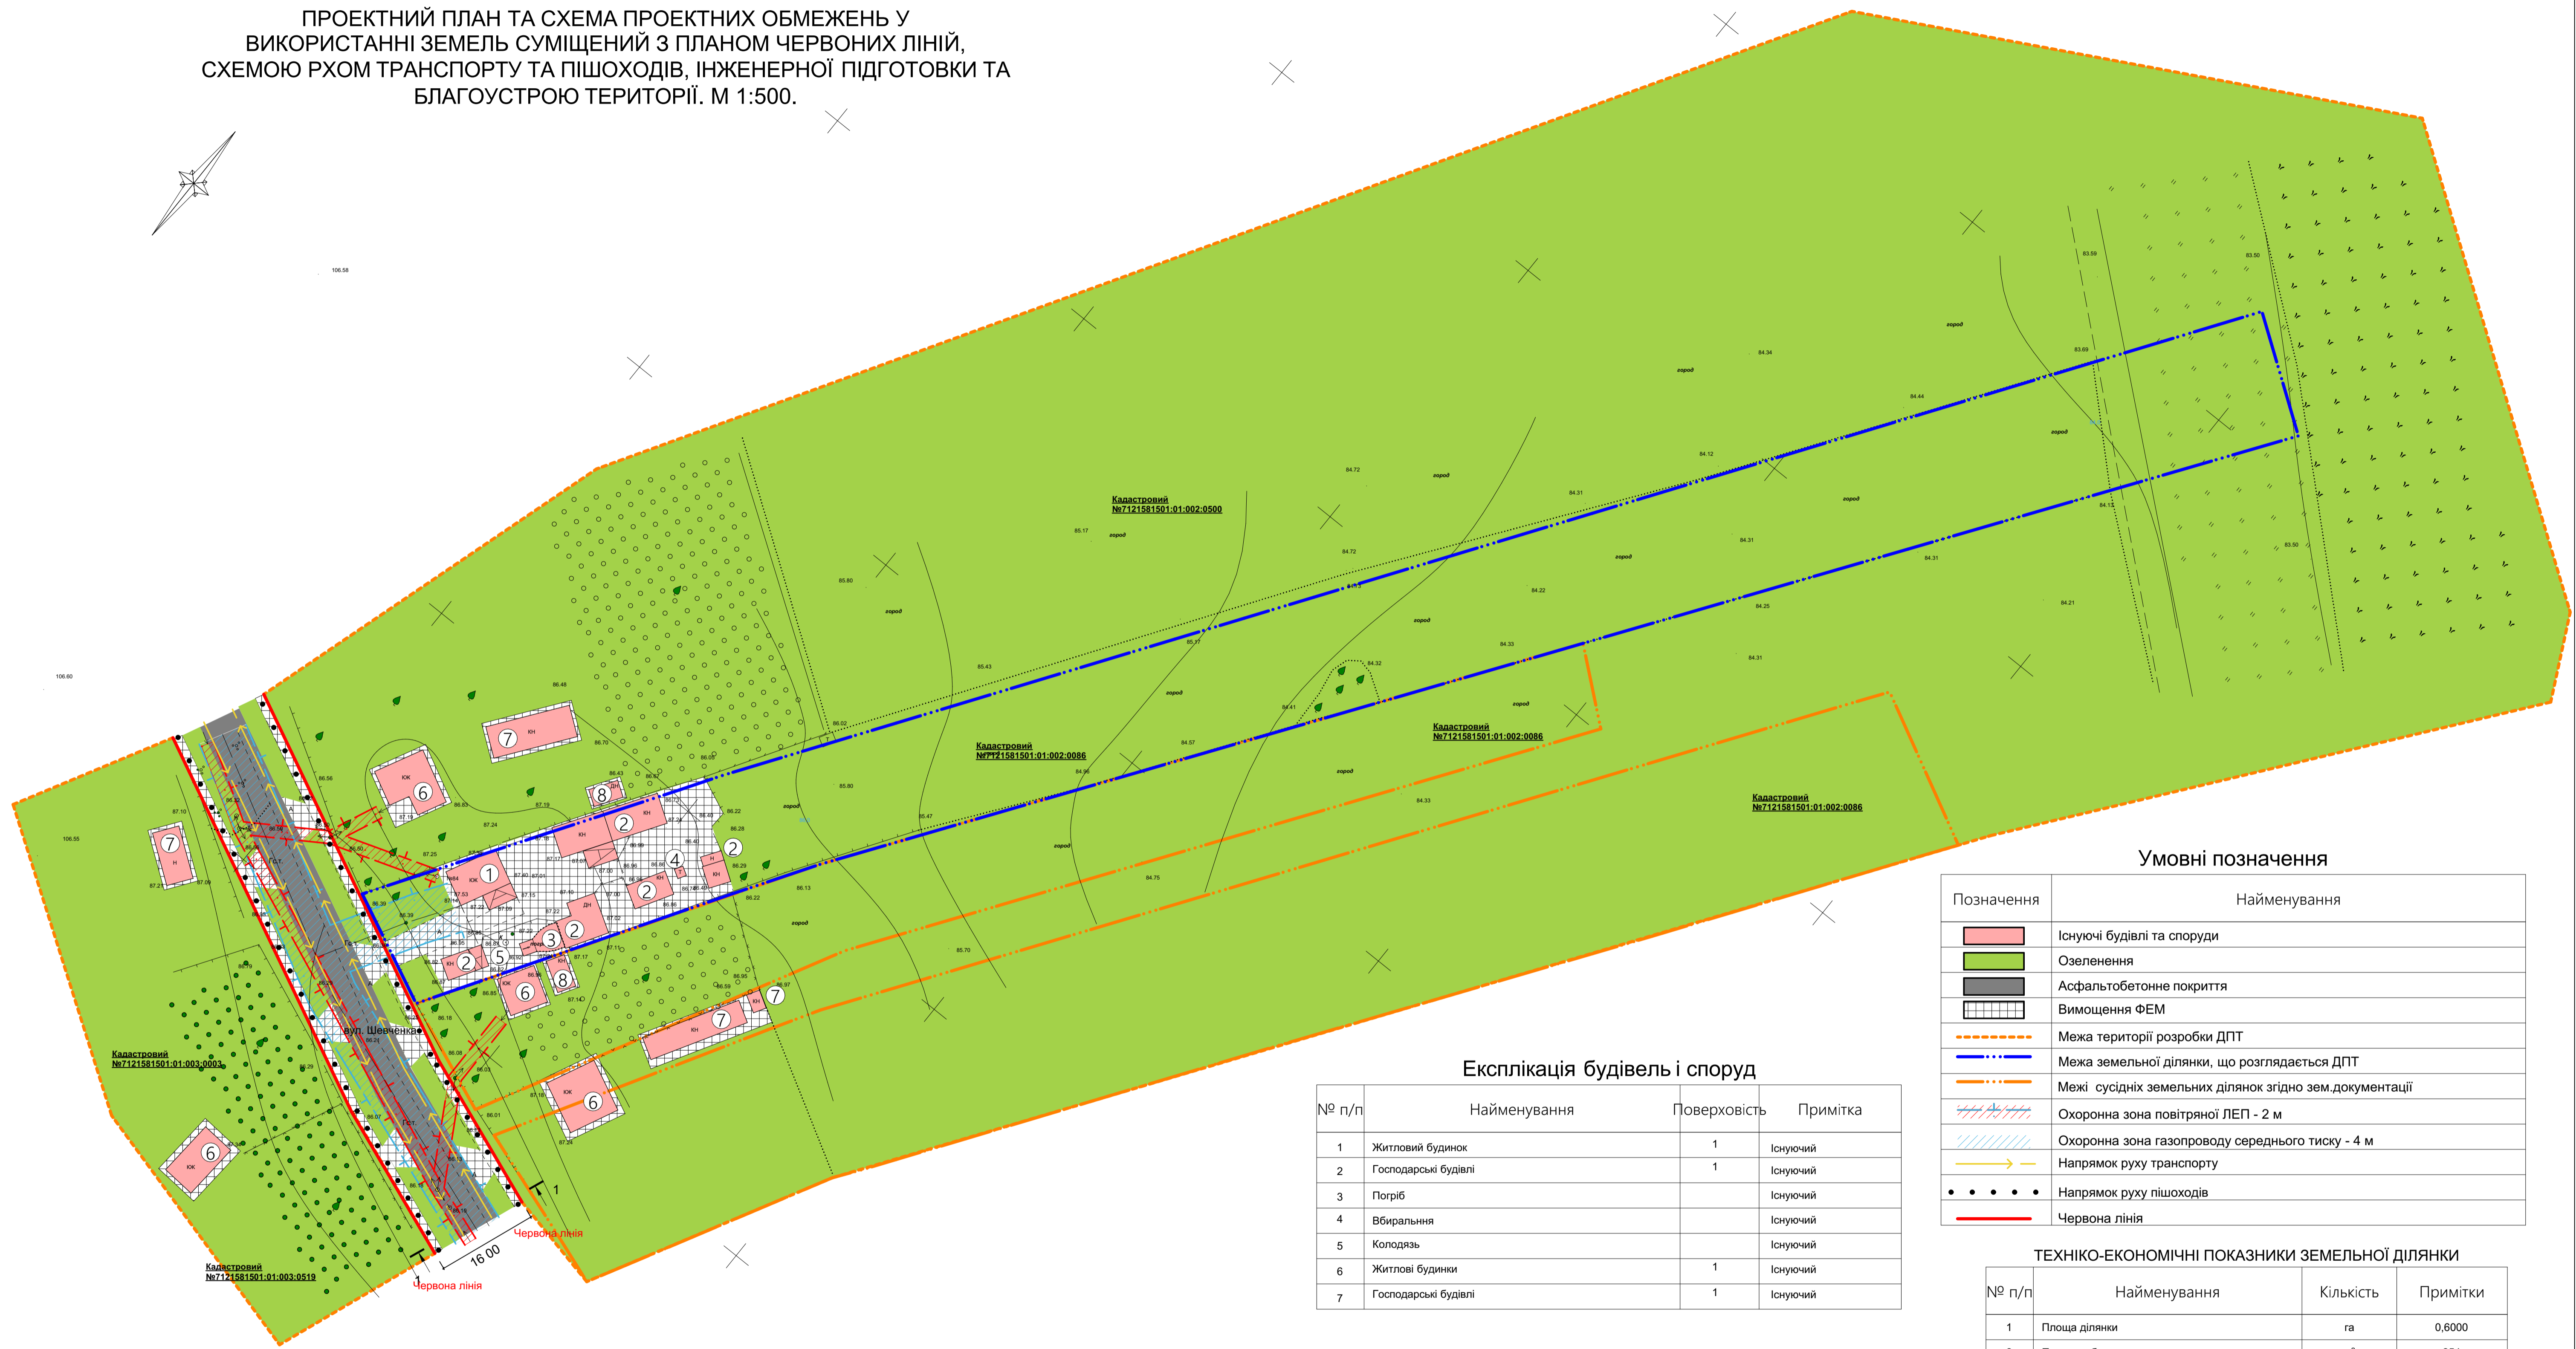

Умовні позначення

Позначення	Найменування
	Існуючі будівлі та споруди
	Озеленення
	Асфальтобетонне покриття
	Вимощення ФЕМ
	Межа території розробки ДПТ
	Межа земельної ділянки, що розглядається ДПТ
	Межі сусідніх земельних ділянок згідно зем. документації
	Охоронна зона повітряної ЛЕП - 2 м
	Охоронна зона газопроводу середнього тиску - 4 м
	Напрямок руху транспорту
	Напрямок руху пішоходів
	Червона лінія


Експлікація будівель і споруд

№ п/п	Найменування	Поверховість	Примітка
1	Житловий будинок	1	Існуючий
2	Господарські будівлі	1	Існуючий
3	Погріб		Існуючий
4	Вбиральня		Існуючий
5	Колодязь		Існуючий
6	Житлові будинки	1	Існуючий
7	Господарські будівлі	1	Існуючий

ТЕХНІКО-ЕКОНОМІЧНІ ПОКАЗНИКИ ЗЕМЕЛЬНОЇ ДІЛЯНКИ

№ п/п	Найменування	Кількість	Примітки
1	Площа ділянки	га	0,6000
2	Площа забудови	м²	254
3	Відсоток забудови	%	4,2
4	Площа покриття	м²	452
5	Відсоток покриття	%	7,5
6	Площа озеленення	м²	88,3
7	Відсоток озеленення	%	40,1

КРЕСЛЕННЯ ПОПЕРЕЧНОГО ПЕРЕРІЗУ ВУЛИЦІ ШЕВЧЕНКА 1-1

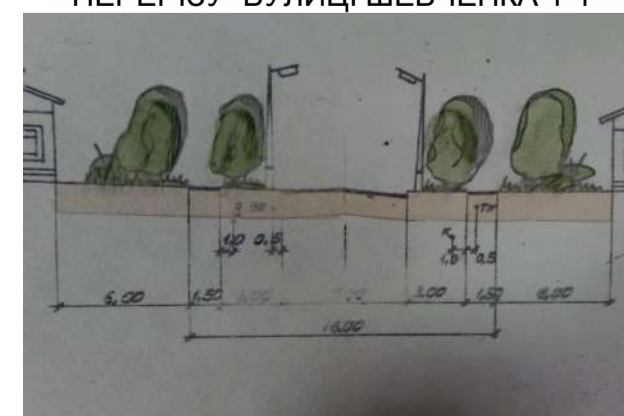

ПРИМІТКА:
Тахеометрична зйомка території розробки ДПТ. М 1:500. Виконана в серпні 2023 р.
ФОП Іванча О. Д.
Система висот Балтійська, система координат місцева.

ПОГОДЖЕНО:
згідно з протоколом архітектурно-містобудівної ради при відділі містобудування та архітектури Черкаської районної державної адміністрації від _____ № _____

ВІРНО: Головний архітектор проекту _____ І. В. Коляда

Фізична особа - підприємець _____ А. М. Меланченко

25-23-ДПТ						
змін.	кільк.	аркуш № док.	підпис	дата		
ГАП	Коляда					
Н. Контроль						
Перевіряв						
Розробив	Меланченко					
ДЕТАЛЬНИЙ ПЛАН ТЕРИТОРІЇ ЧАСТИНИ ТЕРИТОРІЇ В МЕЖАХ ЗЕМЕЛЬНОЇ ДІЛЯНКИ ПО ВУЛ. ШЕВЧЕНКА, 84, С. ДЕНЬГИ				Стадія	Аркуш	Аркушів
				ДПТ	3	3
Проектний план та схема проектних обмежень у використанні земель суміщених з планом червоних ліній, схемою РХОМ транспорту та пішоходів, інженерної підготовки та благоустрою території. М 1:500. Креслення поперечного перерізу вулиці Шевченка 1-1.				ФОП Меланченко А. М.		