




М. ЗОЛОТОНОША, ЧЕРКАСЬКА ОБЛАСТЬ

ДЕТАЛЬНИЙ ПЛАН ТЕРИТОРІЇ В МЕЖАХ ЗЕМЕЛЬНОЇ ДІЛЯНКИ В МІСТІ ЗОЛОТОНОША ПО ВУЛИЦІ НОВОСЕЛІВСЬКА, 1Д ТА ПРИЛЕГЛОЇ ДО НЕЇ ТЕРИТОРІЇ


СХЕМА РОЗТАШУВАННЯ ТЕРИТОРІЇ В ПЛАНУВАЛЬНІЙ СТРУКТУРІ М. ЗОЛОТОНОША



ПРИМІТКА:
Генеральний план м. Золотоноша розроблений інститутом "ДІПРОМІСТО" (м. Київ) у грудні 1991 року. М 1:5000

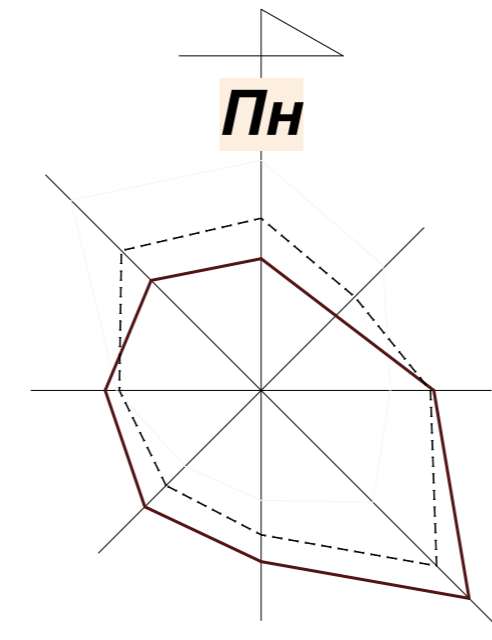


ПРОЄКТНИЙ ПЛАН ТА СХЕМА ІНЖЕНЕРНО-ТЕХНІЧНИХ ЗАХОДІВ ЦИВІЛЬНОГО ЗАХИСТУ, М 1:500

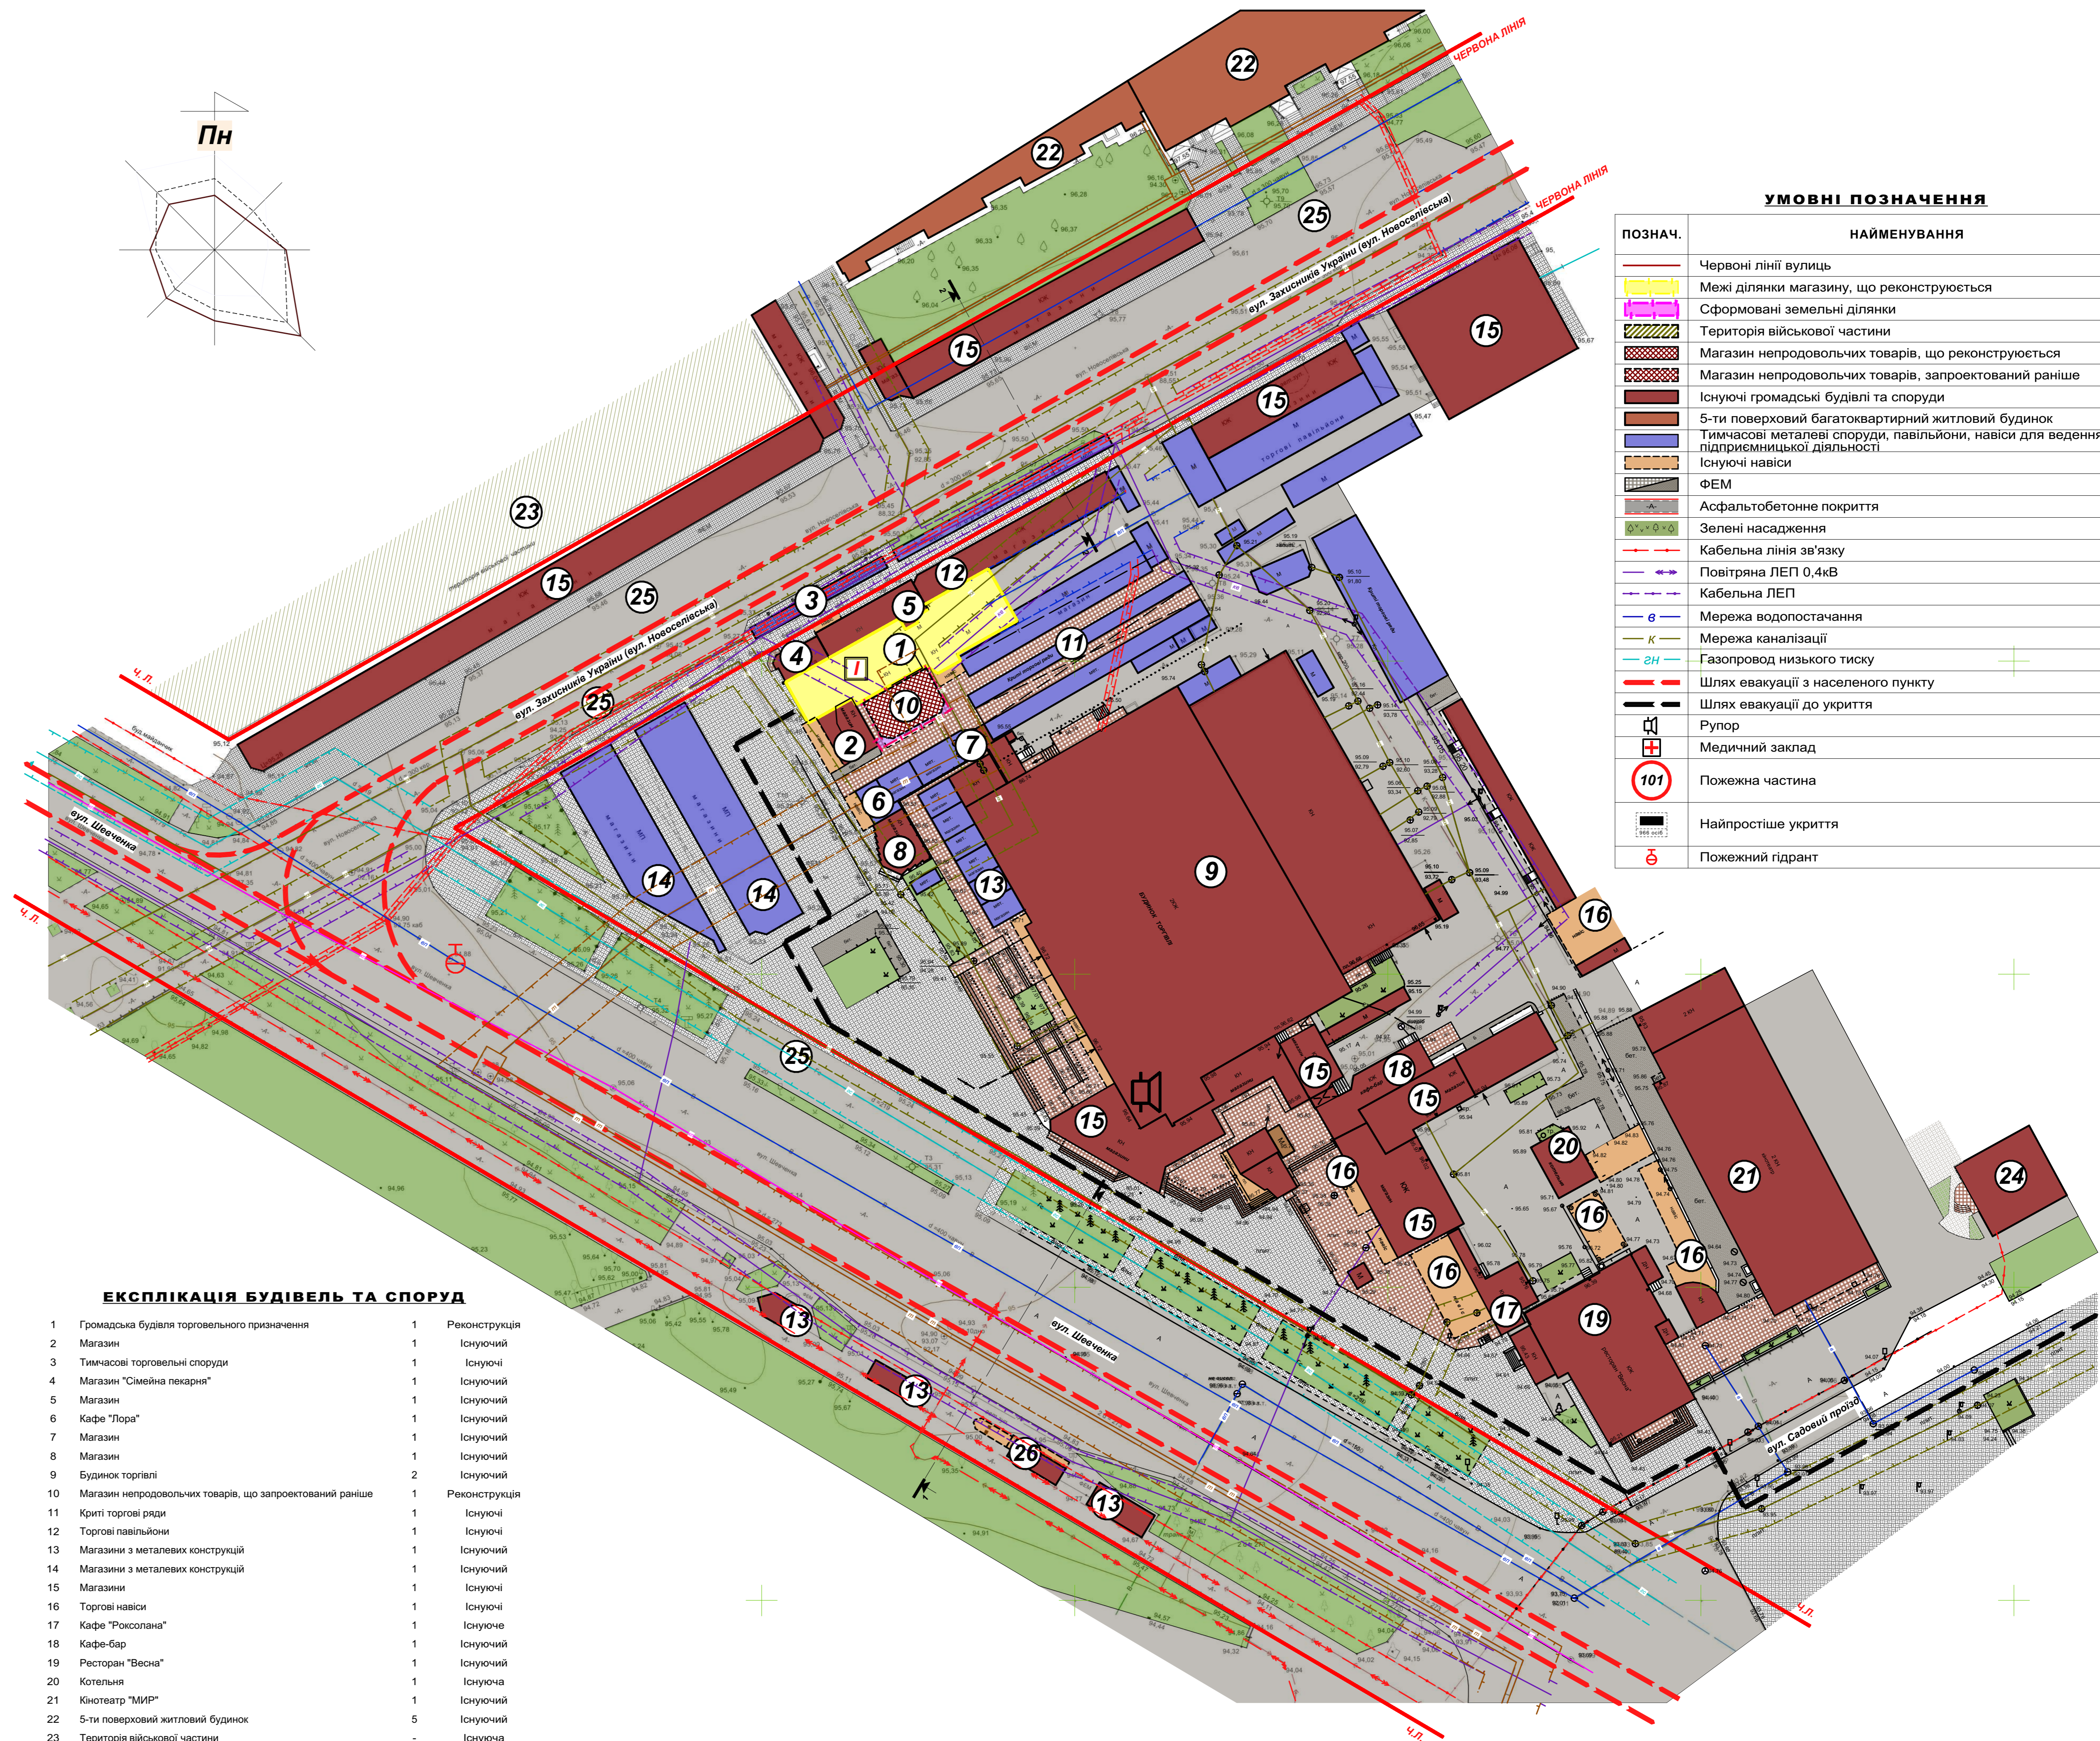

УМОВНІ ПОЗНАЧЕННЯ

ПОЗНАЧ.	НАЙМЕНУВАННЯ
	Червоні лінії вулиць
	Межі ділянки магазину, що реконструюється
	Сформовані земельні ділянки
	Територія військової частини
	Магазин непродовольчих товарів, що реконструюється
	Магазин непродовольчих товарів, запроєктований раніше
	Існуючі громадські будівлі та споруди
	5-ти поверховий багатоквартирний житловий будинок
	Тимчасові металеві споруди, павільйони, навіси для ведення підприємницької діяльності
	Існуючі навіси
	ФЕМ
	Асфальтобетонне покриття
	Зелені насадження
	Кабельна лінія зв'язку
	Повітряна ЛЕП 0,4кВ
	Кабельна ЛЕП
	Мережа водопостачання
	Мережа каналізації
	Газопровід низького тиску
	Шлях евакуації з населеного пункту
	Шлях евакуації до укриття
	Руপুর
	Медичний заклад
	Пожежна частина
	Найпростіше укриття
	Пожежний гідрант

СХЕМА ІНЖЕНЕРНО-ТЕХНІЧНИХ ЗАХОДІВ ЦИВІЛЬНОГО ЗАХИСТУ

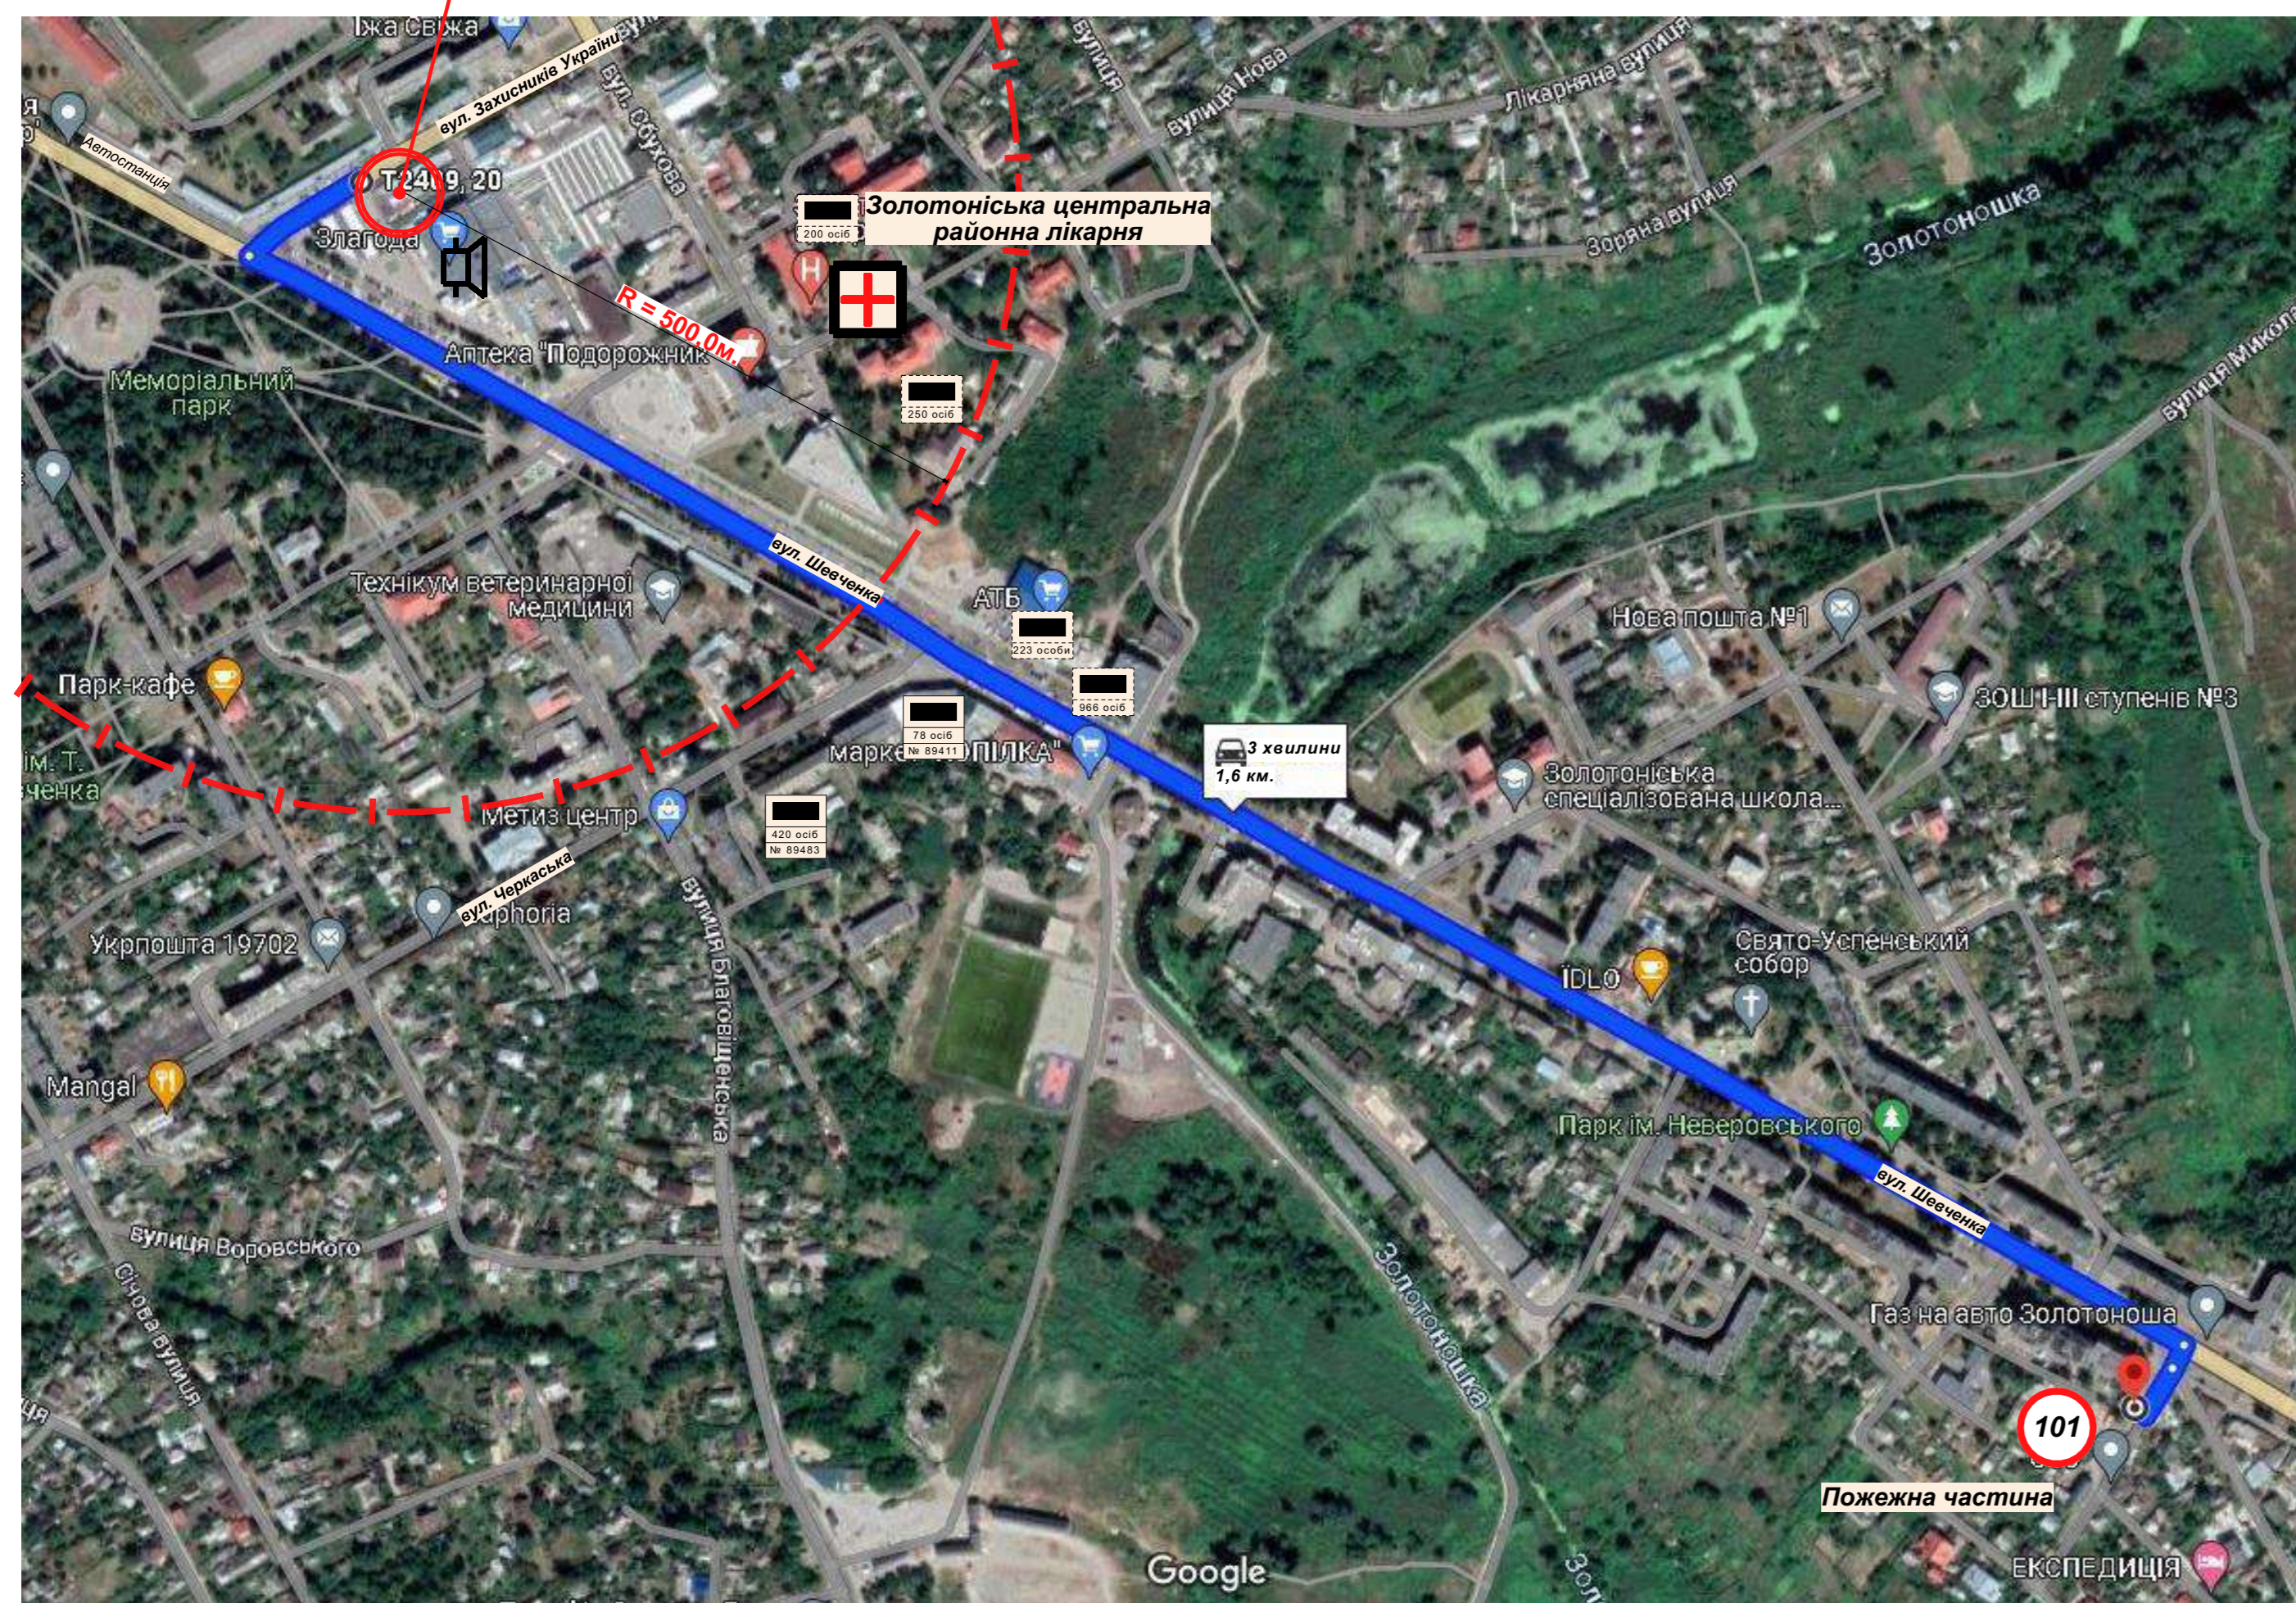

ЕКСПЛІКАЦІЯ БУДІВЕЛЬ ТА СПОРУД

1	Громадська будівля торговельного призначення	1	Реконструкція
2	Магазин	1	Існуючий
3	Тимчасові торговельні споруди	1	Існуючі
4	Магазин "Сімейна пекарня"	1	Існуючий
5	Магазин	1	Існуючий
6	Кафе "Лора"	1	Існуючий
7	Магазин	1	Існуючий
8	Магазин	1	Існуючий
9	Будинок торгівлі	2	Існуючий
10	Магазин непродовольчих товарів, що запроєктований раніше	1	Реконструкція
11	Криті торгові ряди	1	Існуючі
12	Торгові павільйони	1	Існуючі
13	Магазини з металевих конструкцій	1	Існуючий
14	Магазини з металевих конструкцій	1	Існуючий
15	Магазини	1	Існуючі
16	Торгові навіси	1	Існуючі
17	Кафе "Рохсолана"	1	Існуюче
18	Кафе-бар	1	Існуючий
19	Ресторан "Весна"	1	Існуючий
20	Котельня	1	Існуюча
21	Кінотеатр "МИР"	1	Існуючий
22	5-ти поверховий житловий будинок	5	Існуючий
23	Територія військової частини	-	Існуюча
24	Готель "Зоря"	2	Існуючий
25	Стовпи для автомобілів	-	Існуючі
26	Зупинка громадського транспорту (автостанція)	1	Існуюча

11 - 24 - ДПТ/ІТЗ

Детальний план території в межах земельної ділянки в м. Золотоноша по вул. Новоселівська, 1Д та прилеглої до неї території				
змн.	кільк.	аркуш № док.	підпис	дата
ГАП	Чеберж	07.24		
Розробив	Чеберж	07.24		
Перевіряв		07.24		

11 - 24 - ДПТ/ІТЗ		
Стадія	Аркуш	Аркушів
ІТЗ	1	1

Схема інженерно-технічних заходів цивільного захисту.

ФОП Чеберж Ю. В.
Кваліфікаційний сертифікат
АА №002714
Формат 1100x700мм.