ДЕТАЛЬНИЙ ПЛАН ТЕРИТОРІЇ ПО ВУЛ.БОГОДУХІВСЬКА ЗА МЕЖАМИ М.ЗОЛОТОНОША ЗОЛОТОНІСЬКОГО РАЙОНУ ЧЕРКАСЬКОЇ ОБЛАСТІ

ПРОЄКТНИЙ ПЛАН ТА СХЕМА ПРОЄКТНИХ ОБМЕЖЕНЬ У ВИКОРИСТАННІ ЗЕМЕЛЬ ПОЄДНАНИЙ З СХЕМОЮ ТРАНСПОРТНОЇ МОБІЛЬНОСТІ ТА ІНФРАСТРУКТУРИ. М 1:1000

Пн
З
С
Пд

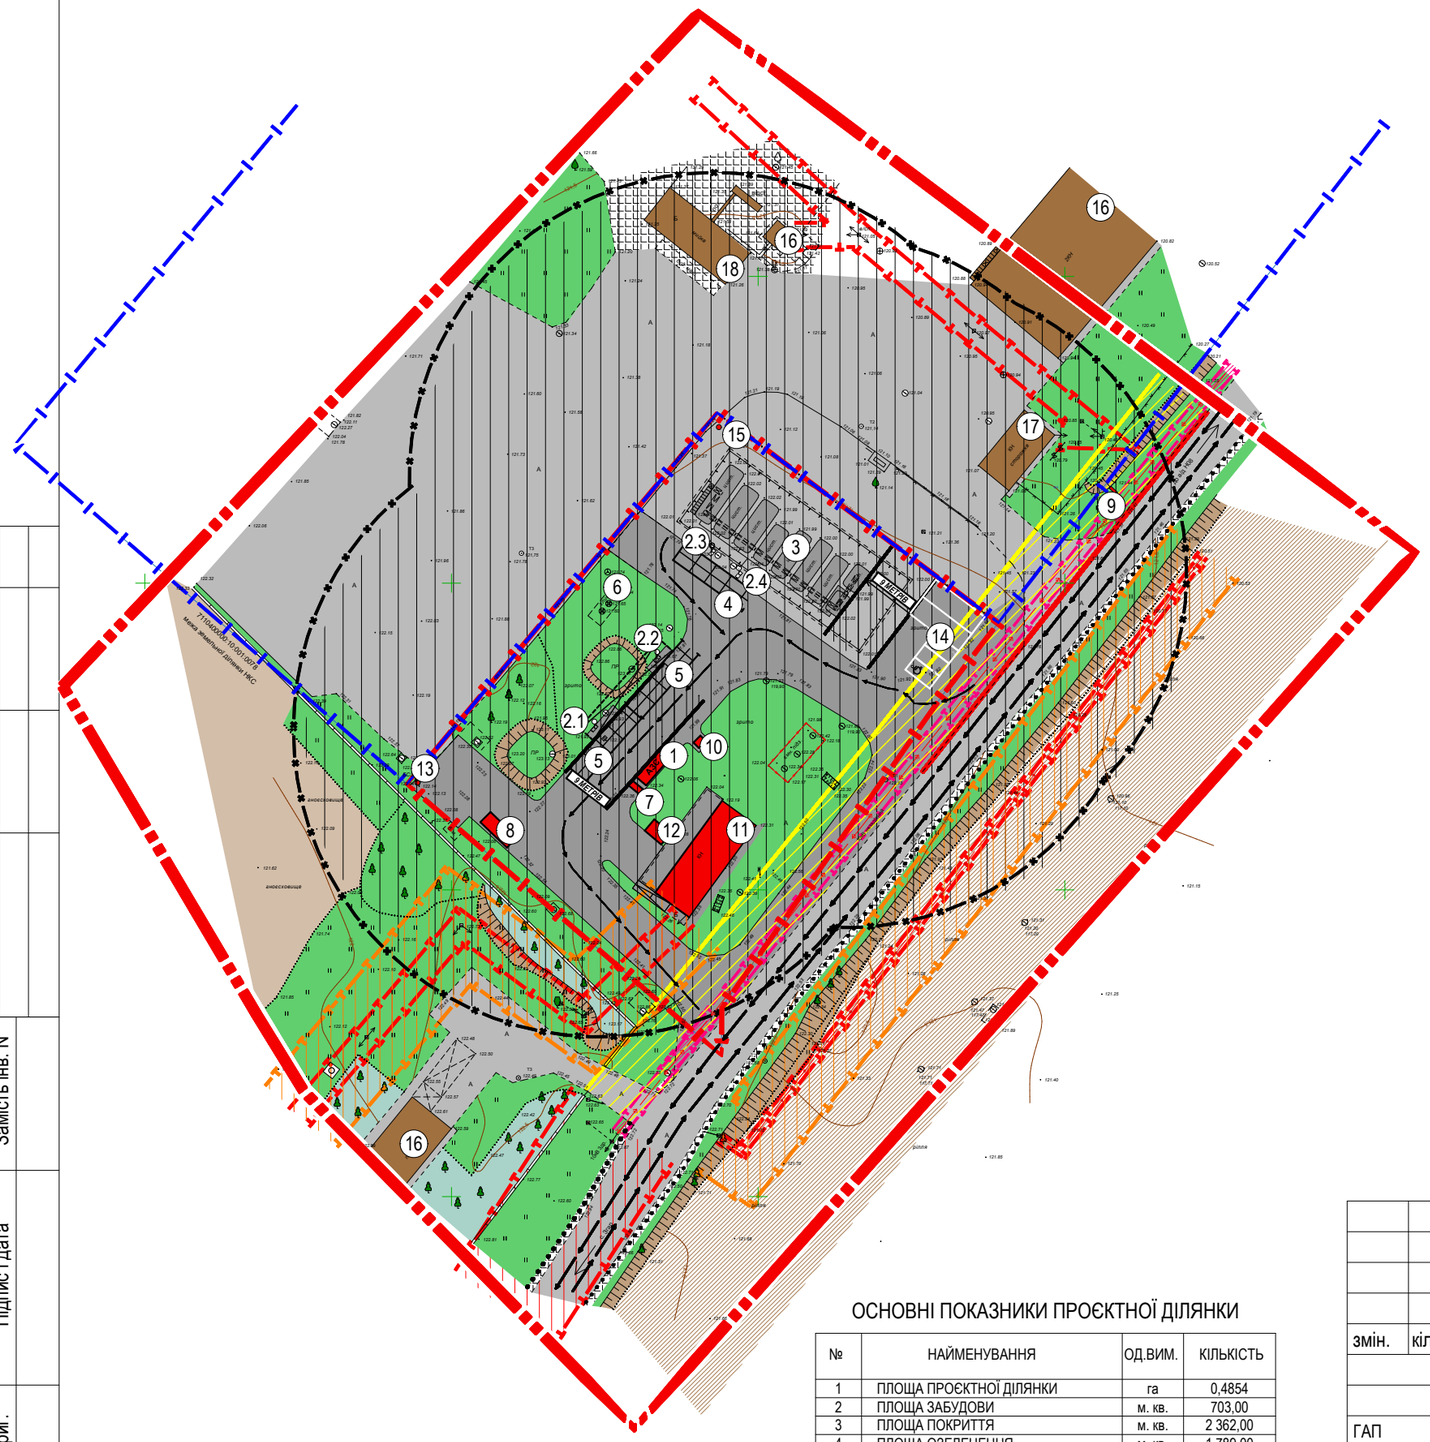

ЕКСПЛІКАЦІЯ ДО ПРОЄКТНОГО ПЛАНУ

№	НАЙМЕНУВАННЯ
1.	ОПЕРАТОРНА
2.	ПАЛИВОРОЗДАВАЛЬНА КОЛОНКА
	2.1. ПРК-1, 2.2. ПРК-2, 2.3. ПРК-3, 2.4. ПРК-4
3.	НАЗЕМНИЙ ПАРК СВІТЛИХ НАФТОПРОДУКТІВ
4.	МАЙДАНЧИК АЦ ПРИ ЗЛИВІ-НАЛИВІ НАФТОПРОДУКТІВ
5.	МІСЦЕ ДЛЯ ЗАПРАВКИ АВТОМОБІЛІВ БІЛЯ ПРК
6.	ОЧИСНІ СПОРУДИ ДОЩОВИХ СТОКІВ
7.	ДИЗЕЛЬГЕНЕРАТОР
8.	ПЛОЩАДКА ДЛЯ КОНТЕЙНЕРІВ СМІТТЯ
9.	ЦІНОВЕ ТАБЛО
10.	ВБИРАЛЬНЯ
11.	РЕКОНСТРУКЦІЯ БУДІВЛІ З ПІДВАЛОМ(РЕМОНТНА МАЙСТЕРНЯ З
	ТЕХНОЛОГІЧНИМ ОБЛАДНАННЯМ)
12.	ПРУ
13.	КОЛОДЯЗЬ ДЛЯ ЗАБОРУ ВОДИ ПОЖЕЖНИМИ МАШИНАМИ
14.	МІСЦЕ ДЛЯ СТОЯНКИ АВТОМОБІЛІВ З МІСЦЯМИ ДЛЯ ІНВАЛІДІВ
15.	БЕНЗОМАСЛОУЛОВЛЮВАЧІ
16.	БУДІВЛІ
17.	СТОРОЖКА
18.	МИЙКА

УМОВНІ ПОЗНАЧЕННЯ

ПОЗНАЧЕННЯ	НАЙМЕНУВАННЯ
	- МЕЖІ РОЗРОБКИ ДЕТАЛЬНОГО ПЛАНУ ТЕРИТОРІЇ
	- БУДІВЛІ ТА СПОРУДИ ПРОЄКТНІ(РЕКОНСТРУКЦІЯ)
	- БУДІВЛІ ТА СПОРУДИ ІСНУЮЧІ
	- ДОРОГА
	- ОЗЕЛЕНЕННЯ
	- РОСЛИННІСТЬ
	- РІЛЛЯ
	- УКОСИ
	- АСФАЛЬТОБЕТОННЕ ПОКРИТТЯ
	- МЕЖІ ПРОЄКТНОЇ ЗЕМЕЛЬНОЇ ДІЛЯНКИ
	- МЕЖІ СУСІДНІХ ЗЕМЕЛЬНИХ ДІЛЯНКИ
	- ОХОРОННА ЗОНА ПОВІТРЯНОЇ ЛЕП 10КВ - 10 МЕТРІВ В ОБИДВА БОКИ
	- ОХОРОННА ЗОНА ПОВІТРЯНОЇ ЛЕП 0,4КВ - 2 МЕТРИ В ОБИДВА БОКИ
	- ОХОРОННА ЗОНА ЕЛЕКТР. КАБЕЛЮ 10КВ(НЕ ЗАДІЯНИЙ) - 1 МЕТР В ОБИДВА БОКИ
	- ОХОРОННА ЗОНА КАБЕЛЮ ЗВ'ЯЗКУ - 0,6 МЕТРІВ В ОБИДВА БОКИ
	- СЗЗ ВІД РЕЗЕРВУАРІВ ТА ПРК ДО ЖИТЛ-Ї ТА ГРОМАД-Ї ЗАБУДОВИ - 50 МЕТРІВ
	- НОРМАТИВНА ВІДСТАНЬ (10 М.) ВІД ПРОЇЗЖОЇ ЧАСТИНИ ДОРОГИ ДО СПОРУД
	АЗС (ПУНКТ 10.8.28 ДБН Б.2.2-12:2019 "ПЛАНУВАННЯ ТА ЗАБУДОВА ТЕРИТОРІЙ"
	- НОРМАТИВНА ВІДСТАНЬ ВІД ПОВІТРЯНИХ ЛІНІЙ ЕЛЕКТРОПЕРЕДАЧ ТА КАБЕЛЮ
	ЗВ'ЯЗКУ ДО ВИБУХОНЕБЕЗПЕЧНИХ ЗОН (П.7 ДОДАТОК Ж3 "ДБН Б.2.2.-12:2019"
	- ДЕМОНТАЖ ПІДЗЕМНИХ ЄМНОСТЕЙ
	- ВІДСТАНЬ ВІД ПАЛИВОРОЗДАВАЛЬНОЇ КОЛОНКИ ДО БУДИНКУ ПЕРСОНАЛУ ТА ВІД
	РЕЗЕРВУАРІВ ДО СТОЯНКИ - 9 МЕТРІВ.

ОСНОВНІ ПОКАЗНИКИ ПРОЄКТНОЇ ДІЛЯНКИ

№	НАЙМЕНУВАННЯ	ОД.ВИМ.	КІЛЬКІСТЬ
1	ПЛОЩА ПРОЄКТНОЇ ДІЛЯНКИ	га	0,4854
2	ПЛОЩА ЗАБУДОВИ	м. кв.	703,00
3	ПЛОЩА ПОКРИТТЯ	м. кв.	2 362,00
4	ПЛОЩА ОЗЕЛЕНЕННЯ	м. кв.	1 789,00
5	ВІДСОТОК ЗАБУДОВИ	%	14,48
6	ВІДСОТОК ПОКРИТТЯ	%	48,66
7	ВІДСОТОК ОЗЕЛЕНЕННЯ	%	36,86

Погоджено:

Замість інв. N

Підпис і дата

Інв. N ориг.

змін.	кільк.	аркуш	№ док.	підпис	дата
ГАП		Коляда			
Розробив		Станько			
Перевірив		Коляда			
Н. контроль		Дем'яненко			

65-23-ДПТ

Детальний план території по вул.Богодухівська за межами м.Золотоноша Золотоніського району Черкаської області

Стадія	Аркуш	Аркушів
ДПТ	3	

Проєктний план та схема проєктних обмежень у використанні земель. М 1:1000

КПВАПП "Облархбюро"
Черкаської обласної ради
Ліцензія АВ №556668

Формат А3