



ПЛАН ІСНУЮЧОГО ВИКОРИСТАННЯ ТЕРИТОРІЇ ТА СХЕМА ІСНУЮЧИХ ОБМЕЖЕНЬ У ВИКОРИСТАННІ ЗЕМЕЛЬ. М 1:500

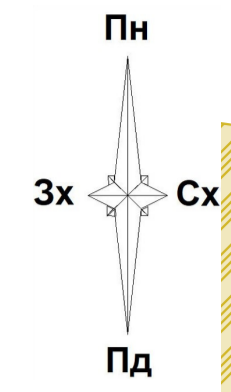

Експлікація будівель та споруд

№ п/п	Найменування	Підпис	Примітка
1	АЗК "БРСМ Нафта"	1	

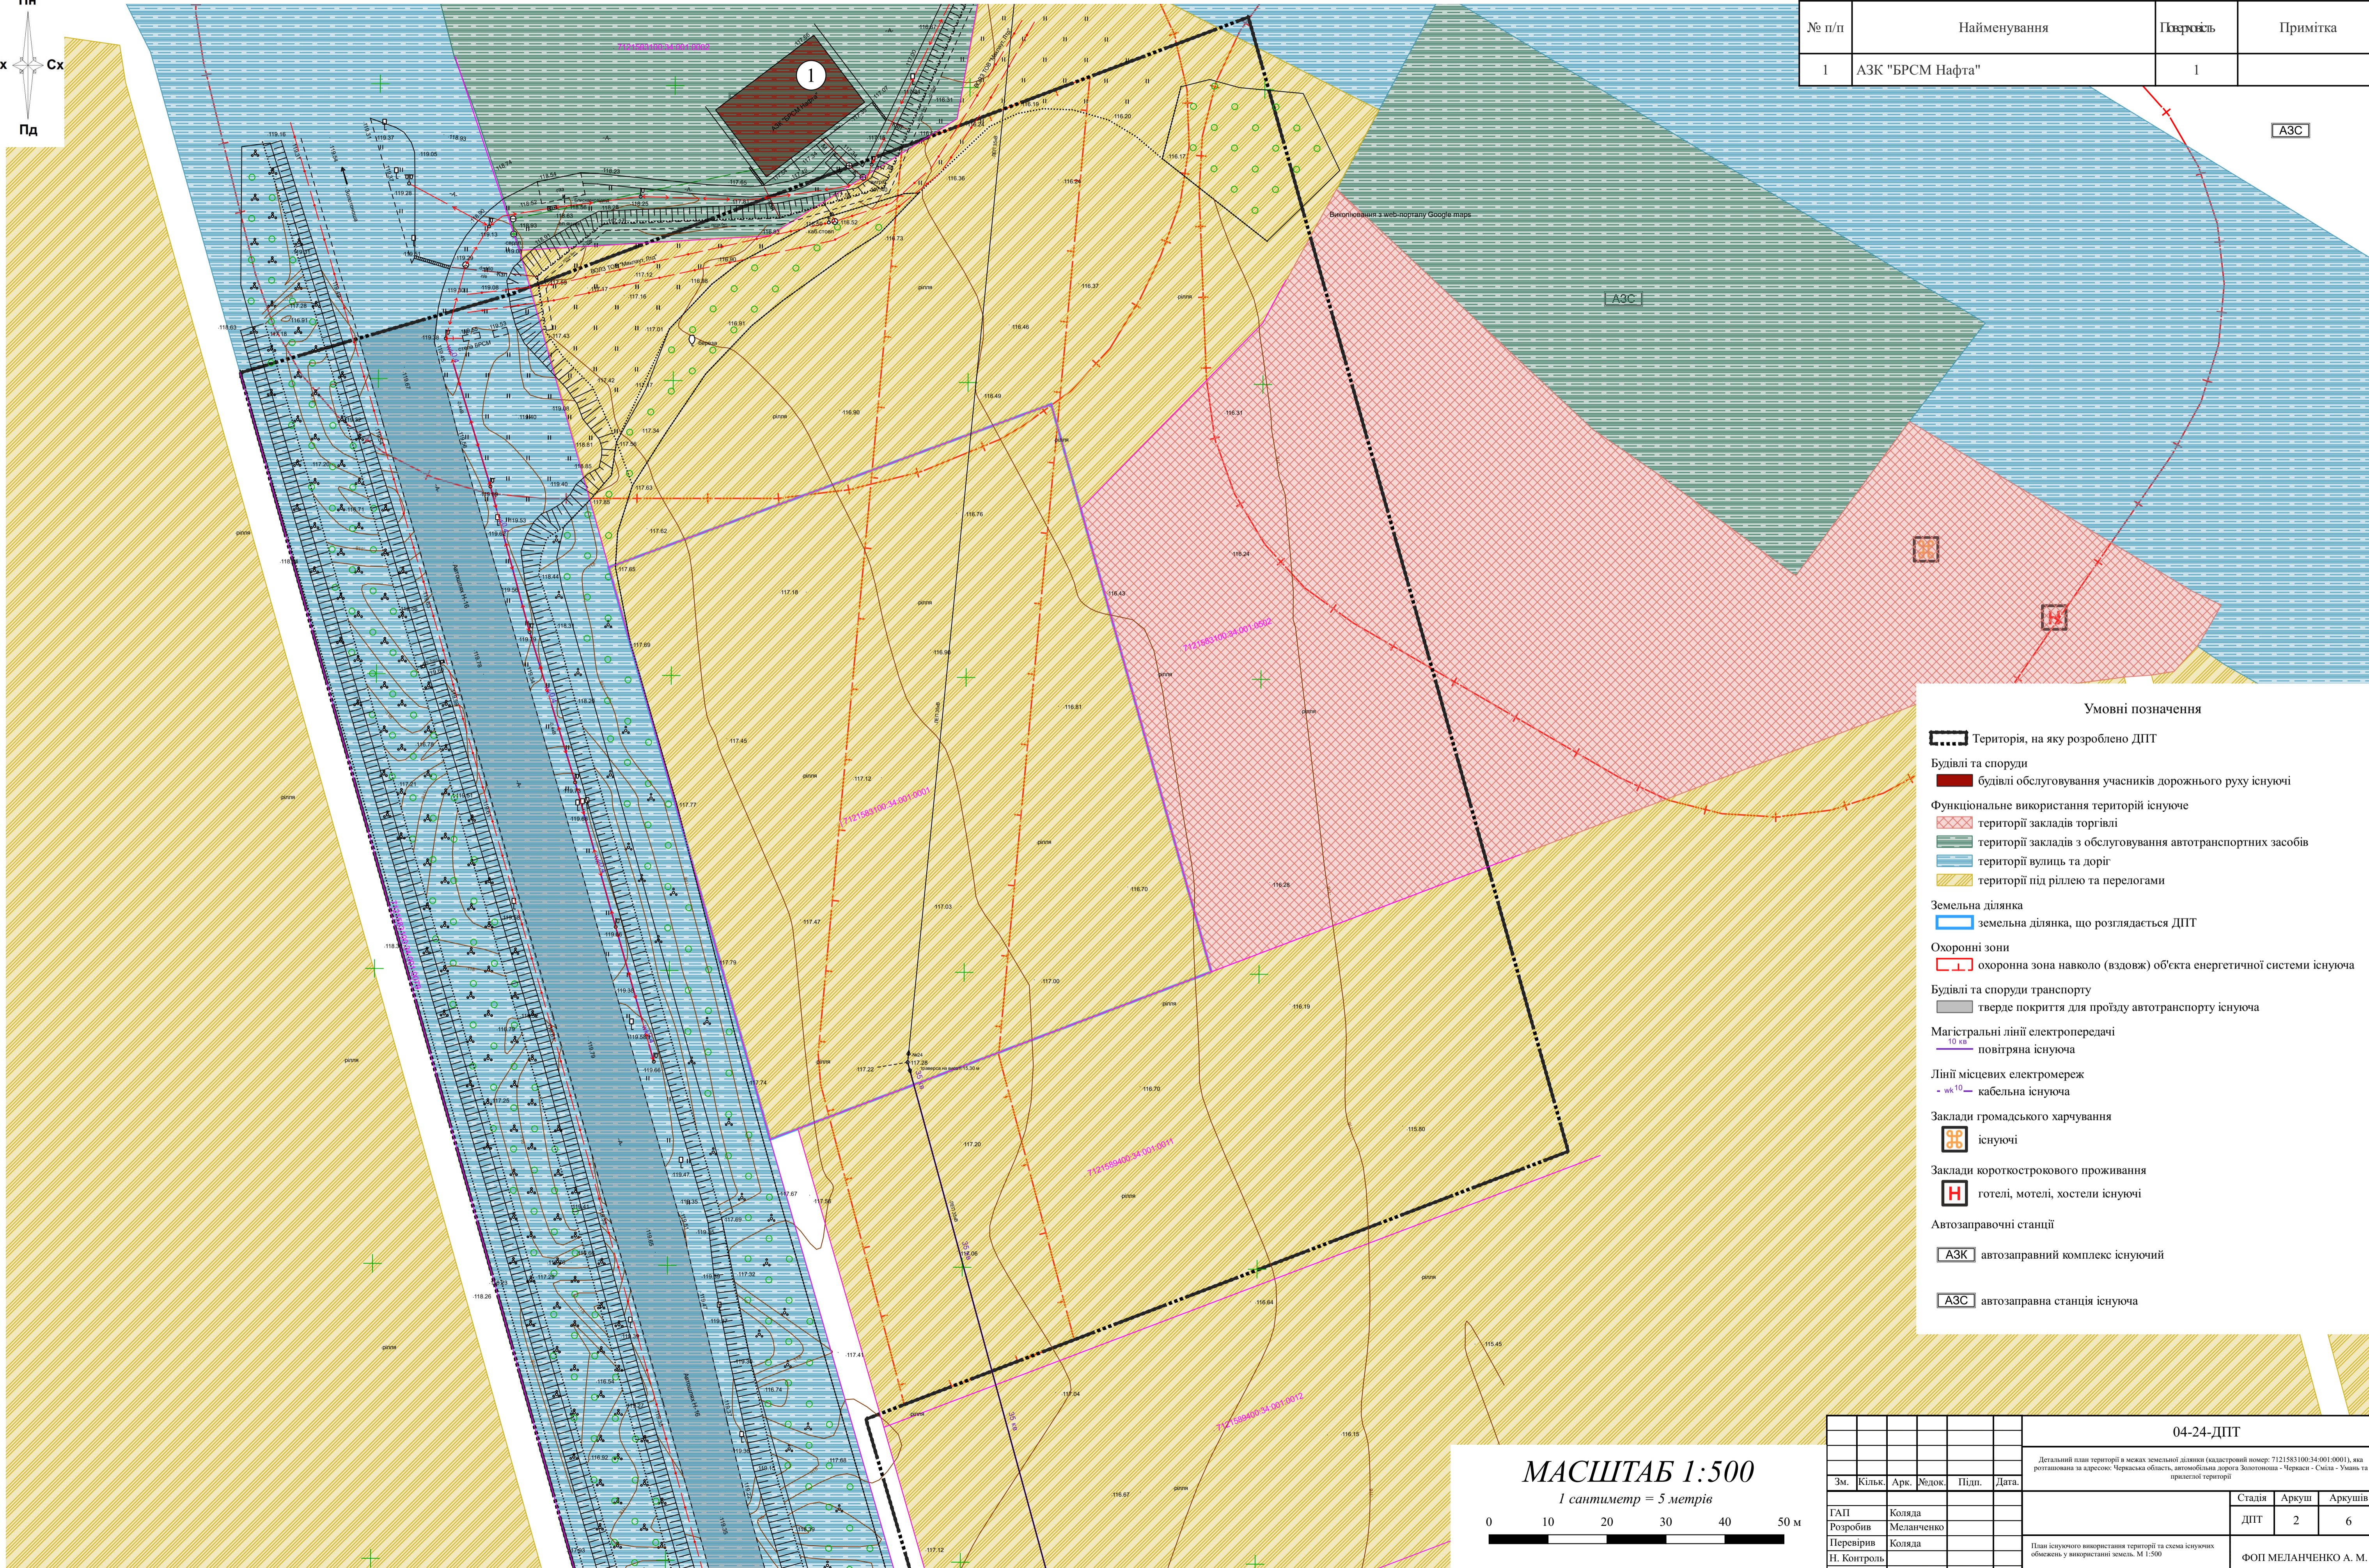

Умовні позначення

- Територія, на яку розроблено ДПТ
- Будівлі та споруди**
- будівлі обслуговування учасників дорожнього руху існуючі
- Функціональне використання територій існуюче**
- території закладів торгівлі
- території закладів з обслуговування автотранспортних засобів
- території вулиць та доріг
- території під ріллею та перелогами
- Земельна ділянка**
- земельна ділянка, що розглядається ДПТ
- Охоронні зони**
- охоронна зона навколо (вздовж) об'єкта енергетичної системи існуюча
- Будівлі та споруди транспорту**
- тверде покриття для проїзду автотранспорту існуюча
- Магістральні лінії електропередачі**
- повітряна існуюча
- Лінії місцевих електромереж**
- кабельна існуюча
- Заклади громадського харчування**
- існуючі
- Заклади короткострокового проживання**
- готелі, мотелі, хостели існуючі
- Автозаправні станції**
- АЗК автозаправний комплекс існуючий
- АЗС автозаправна станція існуюча

**МАСШТАБ 1:500**

1 сантиметр = 5 метрів



04-24-ДПТ

Зм.	Кільк.	Арк.	Різдок.	Підп.	Дата.

ГАП	Коліда	Стадія	Аркуш	Аркуші
Розробив	Меланченко	ДПТ	2	6
Перевірив	Коліда			
Н. Контроль				

Детальний план території в межах земельної ділянки (кадастровий номер: 7121583100:34:001:0001), яка розташована за адресою: Черкаська область, автомобільна дорога Золотоноша - Черкаси - Сміла - Умань та прилеглої території

План існуючого використання території та схема існуючих обмежень у використанні земель. М 1:500

ФОП МЕЛАНЧЕНКО А. М.

Погоджене: \_\_\_\_\_  
Змість: \_\_\_\_\_  
Підпис і дата: \_\_\_\_\_  
Іні. № орг.: \_\_\_\_\_