
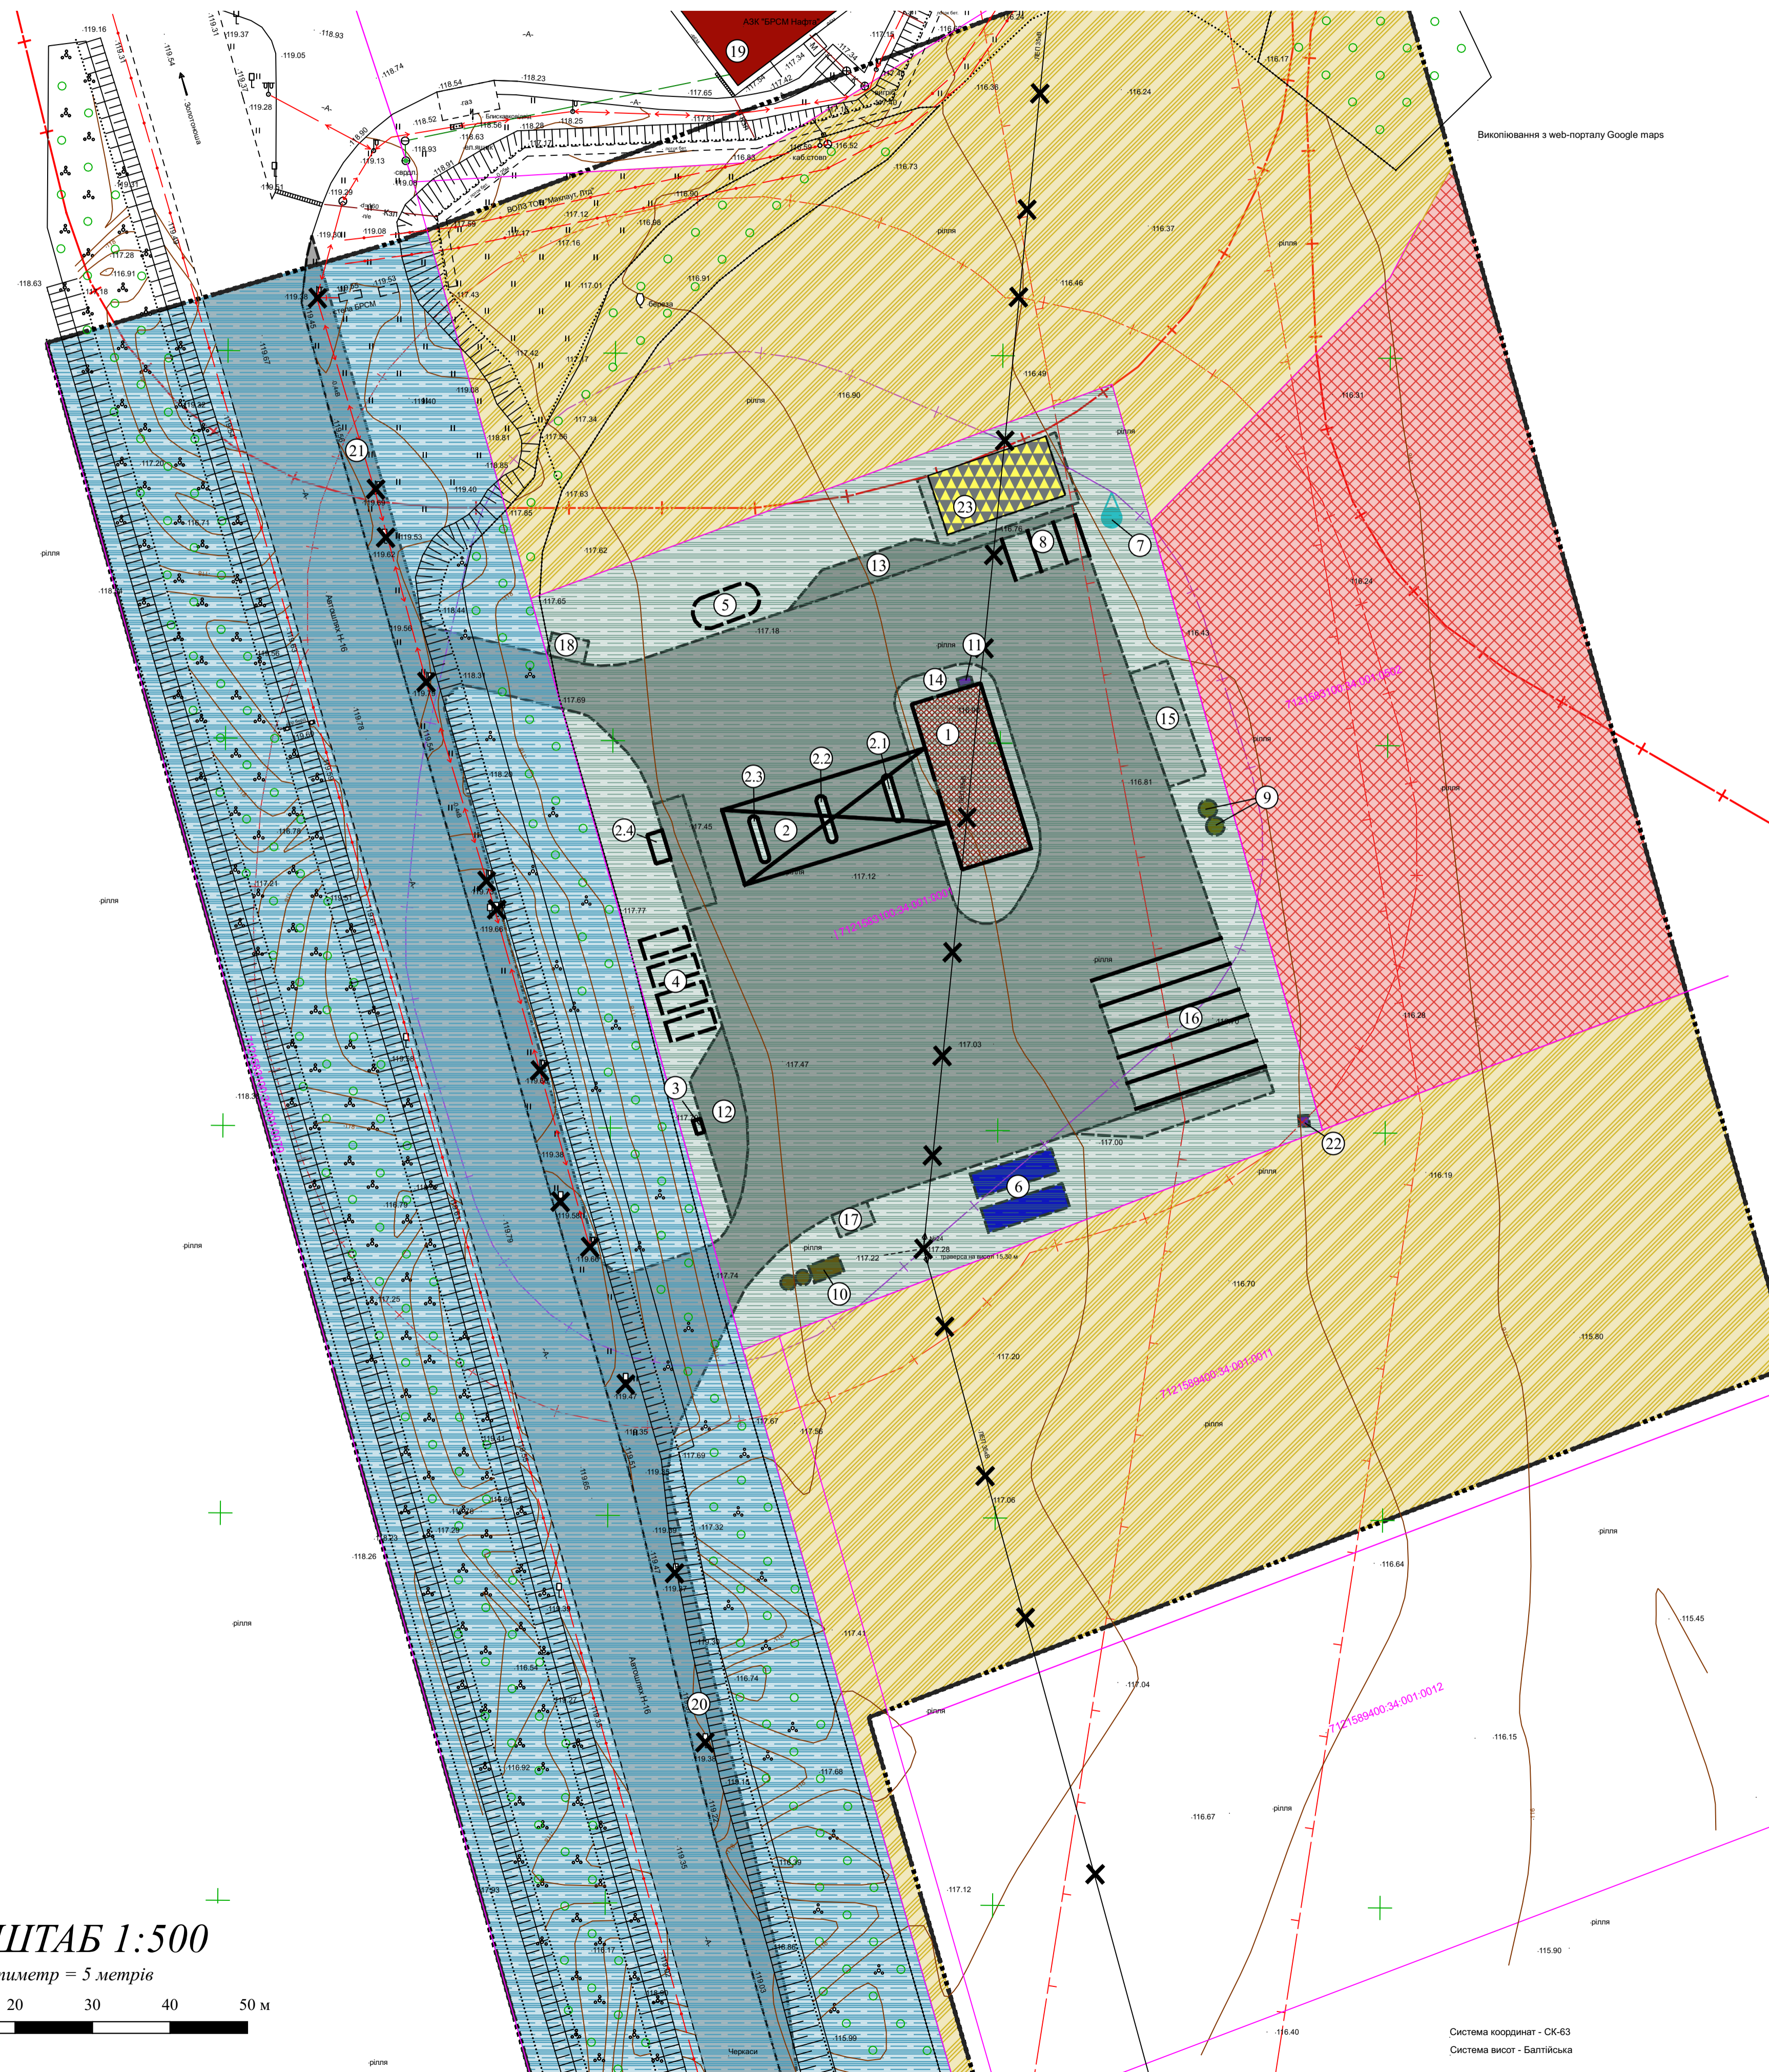


ПЛАН ФУНКЦІОНАЛЬНОГО ЗОНУВАННЯ ТЕРИТОРІЇ. М 1:500.

ЕКСПЛІКАЦІЯ БУДІВЕЛЬ І СПОРУД

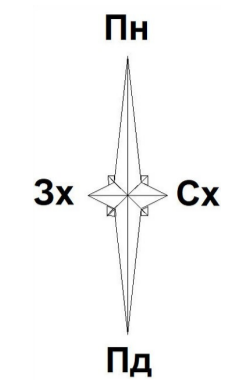

№ п/п	Найменування	Площа	Примітка
1	Операторна з секцією супутніх товарів	1	Проект
2	Металевий навіс над ПРК		Проект
2.1	ПРК-1 (5 видів палива)		Проект
2.2	ПРК-2 (5 видів палива)		Проект
2.3	ПРК-3 (мультиколонка)		Проект
2.4	ПРК-4 (швидкісна+adblu)		Проект
3	Приймальний пристрій світлих нафтопродуктів		Проект
4	Підземні резервуари (50 м3 x 4)		Проект
5	Підземний резервуар СВГ (10 м3)		Проект
6	Пожрезервуари (100 м3 x 2)		Проект
7	Артсвердловина		Проект
8	Електрозаправка на 3 пости		Проект
9	Септик побутових стоків		Проект
10	Очисні споруди дощових вод		Проект
11	Дизельгенератор		Проект
12	Стоянка АЦ при зливів світлих нафтопродуктів		Проект
13	Стоянка АЦ при зливів СВГ		Проект
14	Пункт сервісного обслуговування		Проект
15	Площадка для контейнерів зі сміттям		Проект
16	Стоянка для автомобілів		Проект
17	Площадка для висадки пасажирів		Проект
18	Площадка для посадки пасажирів		Проект
19	Будівля АЗК "БРСМ Нафта"	1	Існ.
20	Смуга гальмування		Проект
21	Смуга розгону		Проект
22	Опора ЛЕП 35 кВ		Проект
23	Протирадіаційне укриття		Проект

УМОВНІ ПОЗНАЧЕННЯ

Планувальні обмеження

Територія, на яку розроблено ДПТ

- територія закладів торгівлі, існуюча
- територія закладів з обслуговування автотранспортних засобів зі зміною функціонального використання
- територія вулиць та доріг, існуюча
- територія під ріллею та перелогами, існуюча
- межі сусідніх земельних ділянок

Санітарно-захисні зони

- санітарно-захисна зона навколо об'єкта існуюча
- проектна санітарно-захисна зона навколо АЗК - 50 м

Санітарні відстані (розриви) від об'єкту

- відстань від будівель і споруд АЗК до посівів сільськогосподарських культур проектна

Охоронні зони

- проектна охоронна зона вздовж ЛЕП 35 кВ

Будівлі та споруди

- будівлі та споруди АЗК
- існуючі будівлі
- проектні будівлі

проектні підземні споруди

Знос

Будівлі та споруди транспорту

- тверде покриття для проїзду автотранспорту існуюче
- протискрове покриття проектне
- тверде покриття для проїзду автотранспорту проектне
- ФЕМ покриття проектне

Будівлі та споруди інженерного забезпечення

- проектний пожежрезервуар
- проектний септик побутових стоків
- проектні очисні споруди дощових вод
- проектна опора ЛЕП 35 кВ

Функціональні майданчики

паркувальний проектний

Об'єкти місцевих водопровідних мереж технічного водопостачання

проектна свердловина технічного водопостачання

Захисні споруди цивільного захисту

протирадіаційне укриття проектне

МАСШТАБ 1:500

1 сантиметр = 5 метрів



Система координат - СК-63  
Система висот - Балтійська

04-24-ДПТ

Детальний план території в межах земельної ділянки (кадастровий номер: 7121583100:34:001:0001), яка розташована за адресою: Черкаська область, автомобільна дорога Золотоноша - Черкаси - Смела - Умань та прилеглої території					
Зм.	Кільк.	Арк.	Редок.	Підп.	Дата.
ГАП	Коляда				
Розробив	Меланченко				
Перевірив	Коляда				
Н. Контроль					
План функціонального зонування території. М 1:500					
			Сталк.	Аркуш.	Аркуші.
			ДПТ	4	6
ФОП МЕЛАНЧЕНКО А. М.					