

Детальний план території за межами населеного пункту с. Деньги, вул. Польова, 1, Золотоніської територіальної громади, Золотоніського району Черкаської області.


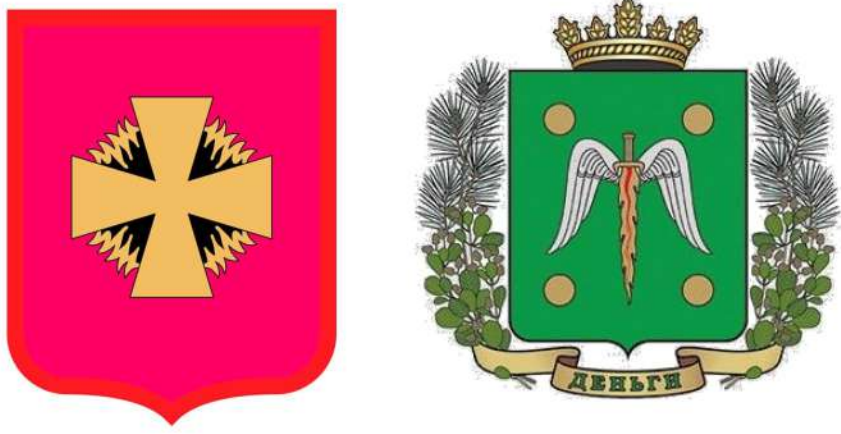


СХЕМА РОЗТАШУВАННЯ ТЕРИТОРІЇ ДЕТАЛЬНОГО ПЛАНУ ТЕРИТОРІЇ В СИСТЕМІ ПЛАНУВАЛЬНОГО СТРУКТУРИ НАСЕЛЕНОГО ПУНКТУ

СХЕМА РОЗТАШУВАННЯ В ПЛАНУВАЛЬНІЙ СТРУКТУРІ СЕЛА ДЕНЬГИ (Фрагмент кадастрової карти України)

СИТУАЦІЙНИЙ ПЛАН М 1:5000

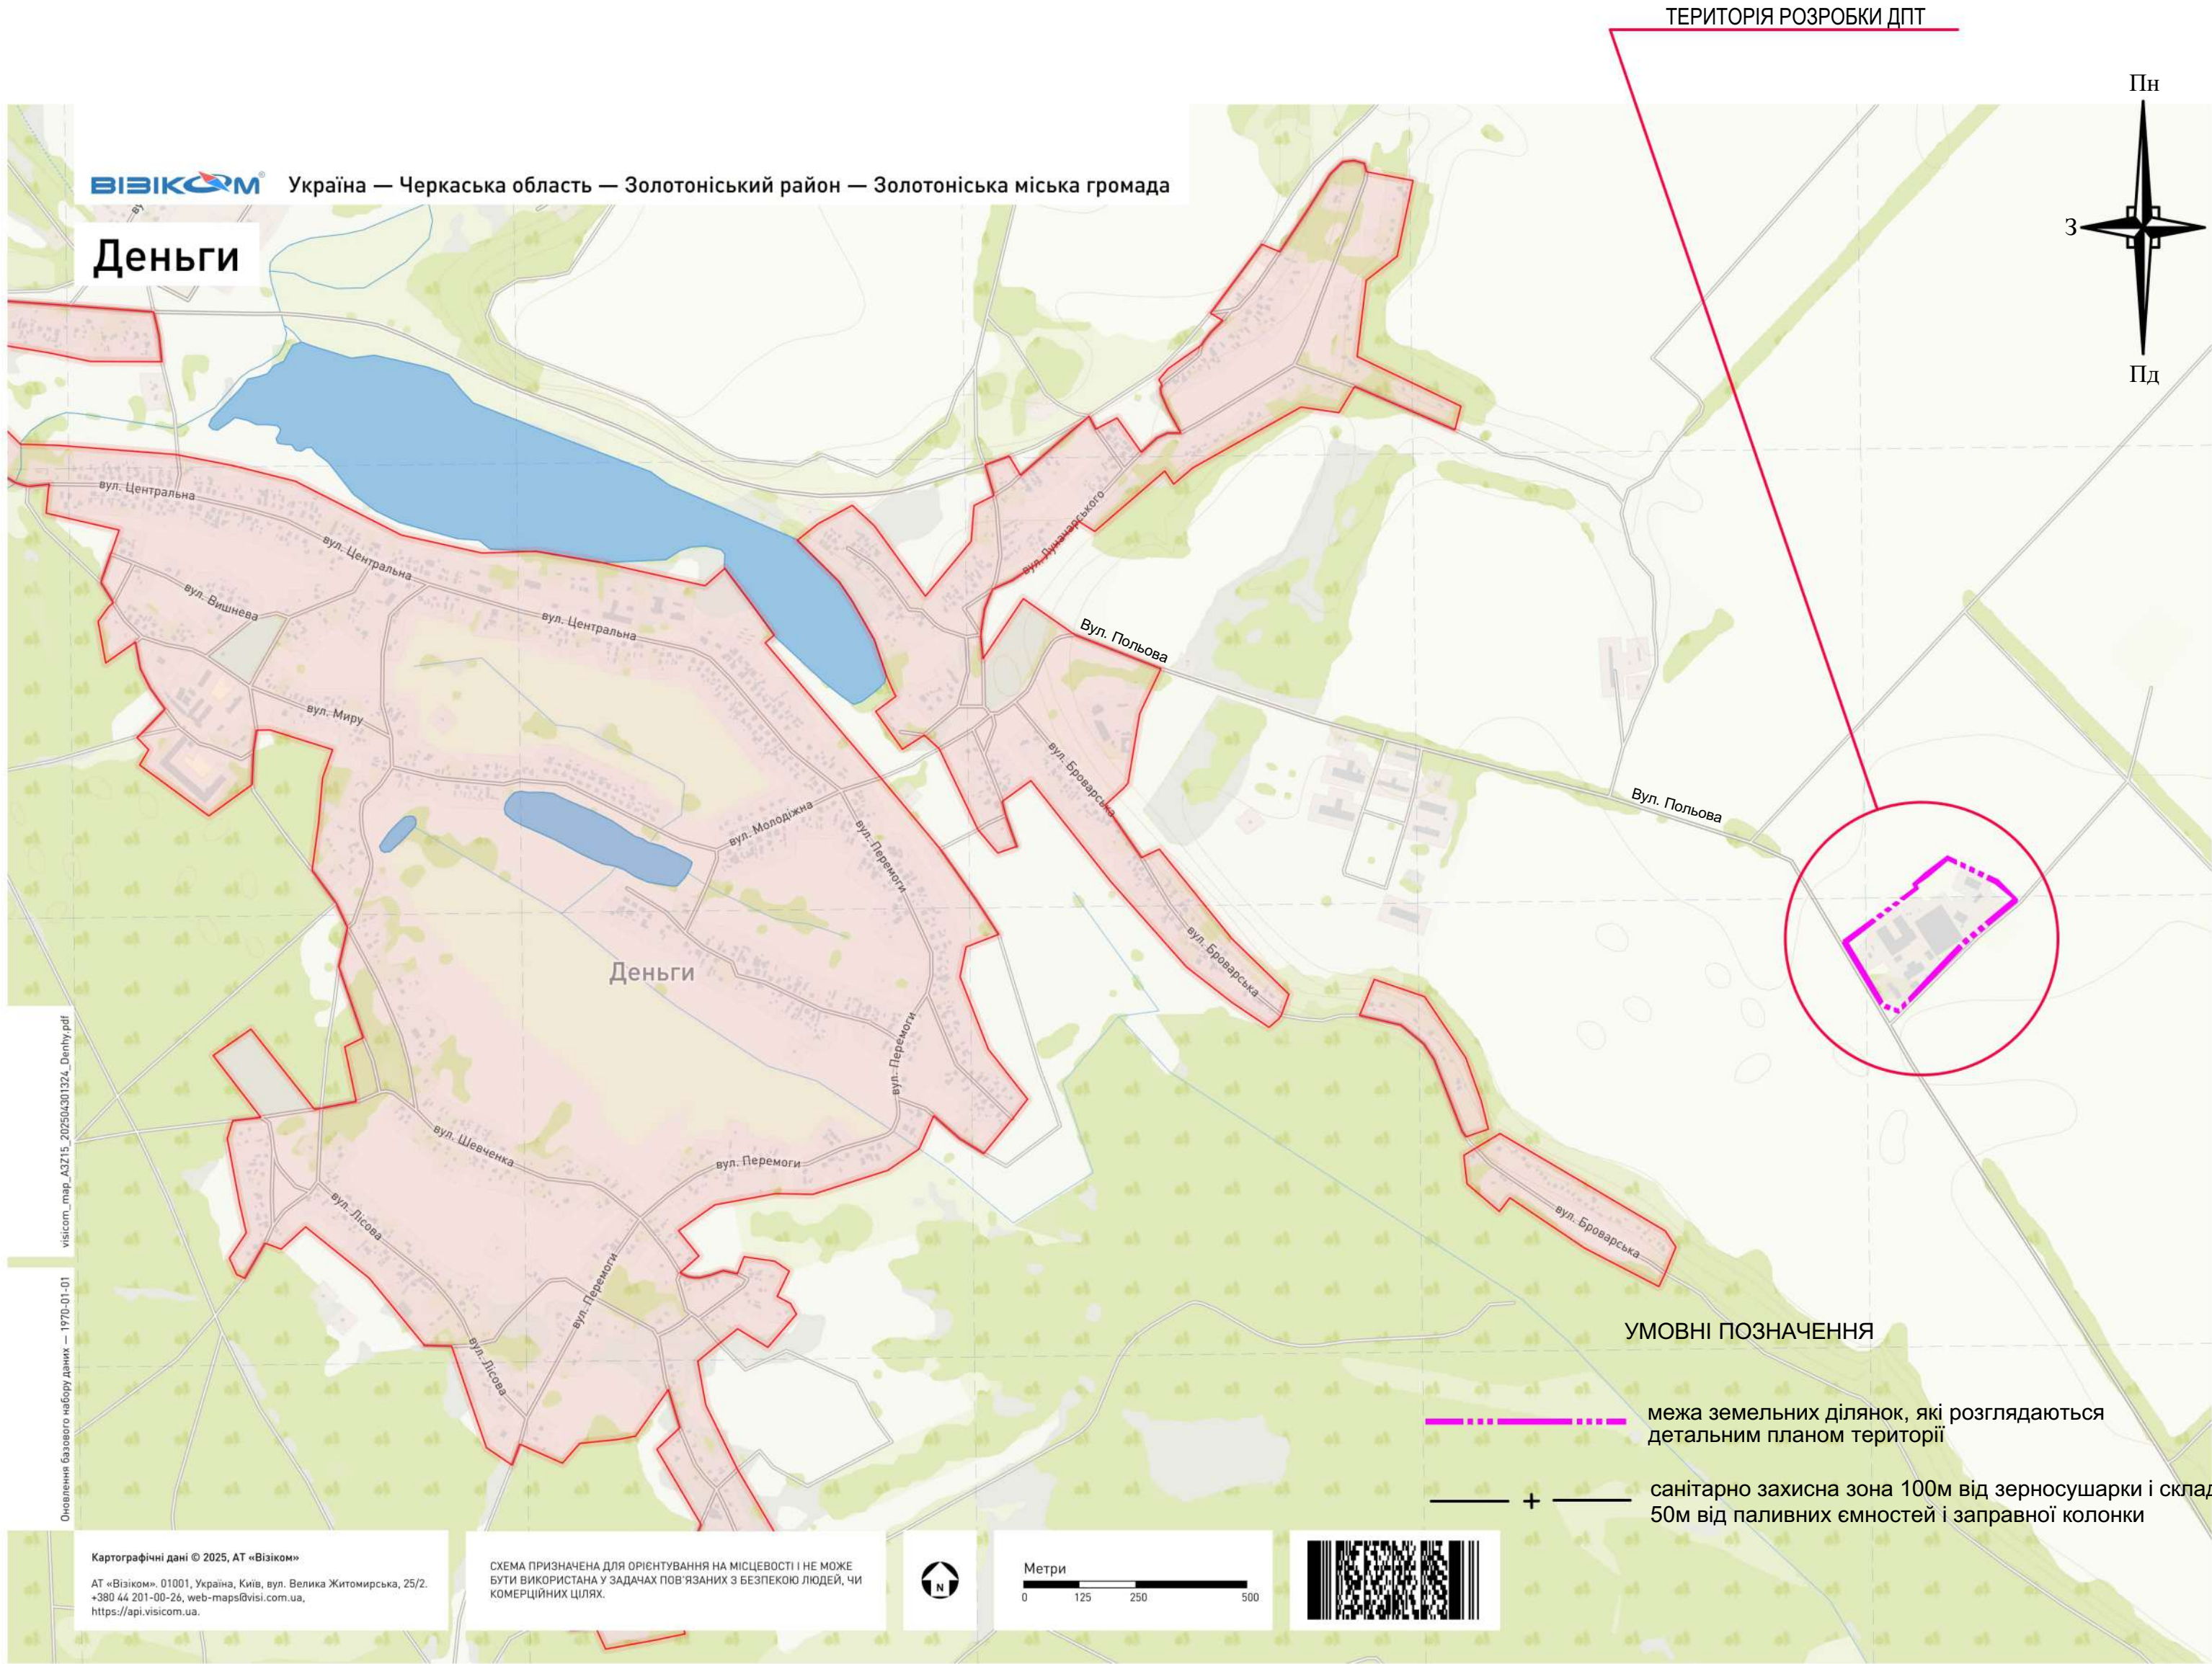

ФОТОФІКСАЦІЯ МІСЦЕВОСТІ



53 - 24 - ДПТ					
Детальний план території в межах земельної ділянки по вул. Польова, 1 в с. Деньги Золотоніського району Черкаської області					
змін.	кільк.	вркуш	№ док.	підпис	дата
ГАП	Дем'яненко				
Розробив	Дем'яненко				
Перевіряв	Коляда				
Н. контроль	Коляда				
Схема розташування території детального плану території в системі планувальної структури населеного пункту М 1:5000				КПВАПП "Облархбюро"	Черкаської обласної ради
Фотофіксація місцевості				ДПТ	1 3
Формат 1000X594мм.					

Детальний план території за межами населеного пункту с. Деньги, вул. Польова, 1, Золотоніської територіальної громади, Золотоніського району Черкаської області.


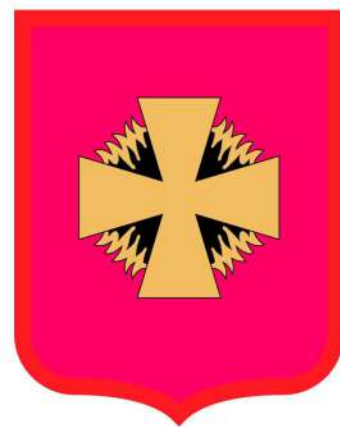


Схема сучасного використання території та схема існуючих обмежень у використанні

 

УМОВНІ ПОЗНАЧЕННЯ

- будівля, що підлягає реконструкції
- нове будівництво
- нове будівництво виробничих будівель
- існуючі будівлі
- існуючі виробничі будівлі
- будівлі та споруди які демонтуються
- асфальтобетонне покриттям
- бетонне покриття
- покриття із ФЕМ
- територія під газонами та іншими зеленими насадженнями
- грунтова полбова дорога
- територія сільськогосподарського призначення - рілля (розпайовані землі)
- напрямок руку транспорту
- смуга відводу дороги
- межі земельних ділянок, які розглядаються детальним планом території.
- межі сусідніх сформованих ділянок
- охоронна зона повітряної ЛЕП 10 кВТ - 10 м, від ЛЕП 0,4 кВ - 2 м від крайніх дріотів
- охоронна зона трансформаторної підстанції - 3 м, кабелю зв'язу - 0,6 м.
- існуюча санітарно-захисна зона 100 м від зерносушарки, від складів - 50 м від паливних ємностей і заправної колонки.
- Проектна санітарно-захисна зона 100 м від зерносушарки ангару зберігання с/г техніки, від складів - 50 м
- зона санітарної охорони водонапірної башти та свердловин - 15 м.
- охоронна зона газопроводу середнього тмску - 4 м
- відстань від каналізаіе до фундаментів будівель та споруд - 3 м.
- відстань від теплотраси до фундаментів будівель та споруд - 3 м.
- відстань від водопроводу до фундаментів будівель та споруд - 5 м.

ЕКСПЛІКАЦІЯ ДО ОПОРНОГО ПЛАНУ

№ п/п	Найменування	Поверховість	Примітки
1	Адміністративна будівля з навісом (добудова)	1	проект 12-22-ДПТ
2	Майданчик під комплекс по очищенню, сушінню, зберіганню та перевалці зерна		проект 12-22-ДПТ
2/1	Зерносушарка		проект 12-22-ДПТ
2/2	Силос зберігання зерна (7000м³)		проект 12-22-ДПТ
2/3	Бункер для приймання/відвантаження зерна (50м³)		проект 12-22-ДПТ
2/4	Норія зернова		проект 12-22-ДПТ
2/5	Вагова		проект 12-22-ДПТ
3	Приміщення для сортування картоплі		існуюч.
4	Адмінбудинок	2	реконстр.
5	Ідальня	1	існуюч.
6	Покререзуар		існуюч.
7	Паливні ємності		існуюч.
8	Господарська будівля	1	існуюч.
9	Заправна колонка		існуюч.
10	Ваги		існуюч.
11	Мийка		існуюч.
12	Відстійник		існуюч.
13	Овочесховище	1	існуюч.
14	Майстерня	1	існуюч.
15	Котельня	1	недіюча.
16	Водонапірна башта		існуюч.
17	Склад для зерна	1	існуюч.
18	Накопичувальний басейн для зрошування		існуюч.
19	Насосна станція		існуюч.
20	ГРП		існуюч.
21	Зерносушарка		існуюч.
22	Трансформаторна підстанція № 975		існуюч.
23	Свердловина		існуюч.
24	Погріб		існуюч.
25	Овочесховище	1	існуюч.
26	Парковка для легкових автомобілів		існуюч.
27	Майданчик для контейнерів з ТПВІлів		існуюч.

УВАГА !!! ГАЗ РЕ нанесено умовно на 26.01.2015

7121583100:29:002:0144

7121583100:29:002:0137

7121583100:29:002:0138


7121583100:29:002:0130

7121583100:29:002:0124

12 - 22 - ДПТ				
Детальний план території в межах земельної ділянки по вул. Польова, 1 в с. Деньги Золотоніського району Черкаської області				
зміст.	кільк.	аркуш № док.	підпис	дата
ГАП	Дем'яненко			
Розробив	Дем'яненко			
Перевіряв	Коліда			
Н. контроль	Коліда			
Схема сучасного використання території та схема існуючих обмежень у використанні земель. М 1:500			Стадія	Аркуш
			ДПТ	Аркушів
			КПВАПТ "Облашкоро" Черкаської обласної ради	
			Формат 1400x960mm	

Детальний план території за межами населеного пункту с. Деньги, вул. Польова, 1, Золотоніської територіальної громади, Золотоніського району Черкаської області.

ПРОЕКТНИЙ ПЛАН, СХЕМА ПЛАНУВАЛЬНИХ ОБМЕЖЕНЬ, СМУГА ВІДВОДУ ДОРОГИ, СХЕМА ОРГАНІЗАЦІЇ РУХУ ТРАНСПОРТУ ТА ПІШОХОДІВ. М 1:500.

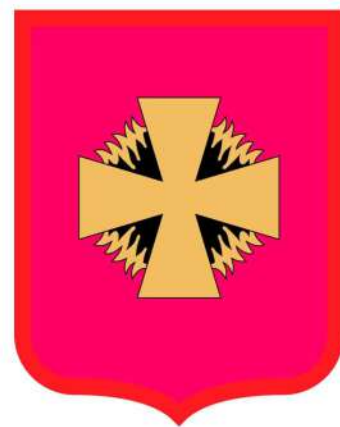

ЕКСПЛІКАЦІЯ ДО ПРОЕКТНОГО ПЛАНУ

№ п/п	Найменування	Поверховість	Примітки
1	Адміністративна будівля з навісом (добудова)	2	проект 12-22-ДПТ
2	Майданчик під комплекс по очищенню, сушінню, зберіганню та перевалці зерна	1	проект 12-22-ДПТ
2/1	Пункт приймання зерна	1	проект 12-22-ДПТ
2/2	Норійно-очисна вежа	1	проект 12-22-ДПТ
2/3	Силок для тимчасового зберігання зерна (7000м³)	1	проект 12-22-ДПТ
2/4	Зерносушарка	1	проект 12-22-ДПТ
2/5	Електрощитова	1	проект 12-22-ДПТ
2/6	Електрощитова	1	
2/7	Операторська	1	
3	Приміщення для сортування картоплі	1	існуюч.
4	Адмінбудинок	2	реконстр.
5	Ідальня	1	існуюч.
6	Пожрезувар	1	існуюч.
7	Паливні ємності	1	існуюч.
8	Господарська будівля	1	демонтаж.
9	Заправна колонка	1	існуюч.
10	Ваги	1	існуюч.
11	Мийка	1	існуюч.
12	Відстійник	1	існуюч.
13	Овочесховище	1	демонтаж
14	Майстерня	1	існуюч.
15	Котельня	1	недіюч.
16	Водонапірна башта	1	існуюч.
17	Склад для зерна	1	існуюч.
18	Накопичувальний басейн для зрошування	1	існуюч.
19	Насосна станція	1	існуюч.
20	ГРП	1	існуюч.
21	Зерносушарка	1	існуюч.
22	Трансформаторна підстанція № 975	1	існуюч.
23	Свердловина	1	існуюч.
24	Овочесховище	1	існуюч.
25	захисна споруда цивільного захисту	1	реконструкція
26	ангар для зберігання автомобільної та сільгосптехніки	1	проект
27	Майстерня	1	проект добудови
28	Овочесховище	1	проект
29	Склад для зерна	1	проект
30	Парковка для легкових автомобілів		існуюч.
31	Майданчик для контейнерів з ТПВілів		існуюч.


ОСНОВНІ ПОКАЗНИКИ

№ п/п	Найменування	Од. вим.	Кількість
1	Площа ділянки	га	5,3901
2	Площа забудови	га	2,1090
3	Площа покриття	га	2,3641
4	Площа озеленення	га	1,0660
5	Відсоток забудови	%	39,13
6	Відсоток покриття	%	43,86
7	Відсоток озеленення	%	19,78

12 - 22 - ДПТ			
Детальний план території в межах земельної ділянки по вул. Польова, 1 в с. Деньги Золотоніського району Черкаської області			
зміст.	кільк.	аркуш № док.	підпис
ГАП	Дем'яненко		
Розробив	Дем'яненко		
Перевірив	Коліда		
Н. контроль	Коліда		
Проектний план та схема проектних обмежень у виконанні замовленням згідно з проектом транспортної інфраструктури та інфраструктури, планом червоною лінією М 1:500, виконаним поперечним профілем вулиці Польова, 1			КПВАПТ "Облашкоро" Черкаської області
			Формат 1400x900mm

УМОВНІ ПОЗНАЧЕННЯ

- будівля, що підлягає реконструкції
- нове будівництво
- нове будівництво виробничих будівель
- існуючі будівлі
- існуючі виробничі будівлі
- будівлі та споруди які демонтуються
- асфальтобетонне покриттям.
- бетонне покриття
- покриття із ФЕМ
- територія під газонами та іншими зеленими насадженнями
- грунтова полбова дорога
- територія сільськогосподарського призначення - рілля (розпайовані землі)
- напрямок руху транспорту
- смуга відводу дороги
- межі земельних ділянок, які розглядаються детальним планом території.
- межі сусідніх сформованих ділянок
- охоронна зона повітряної ЛЕП 10 кВТ - 10 м, від ЛЕП 0,4 кВ - 2 м від крайніх дрітвів
- охоронна зона трансформаторної підстанції - 3 м, кабелю зв'язу - 0,6 м.
- існуюча санітарно-захисна зона 100 м від зерносушарки, від складів - 50 м від паливних ємностей і заправної колонки.
- Проектна санітарно-захисна зона 100 м від зерносушарки ангару зберігання с/г техніки, від складів - 50 м
- зона санітарної охорони водонапірної башти та свердловин - 15 м.
- охоронна зона газопроводу середнього тиску - 4 м відстань від каналізації до фундаментів будівель та споруд - 3 м.
- відстань від теплотраси до фундаментів будівель та споруд - 3 м.
- відстань від водопроводу до фундаментів будівель та споруд - 5 м.

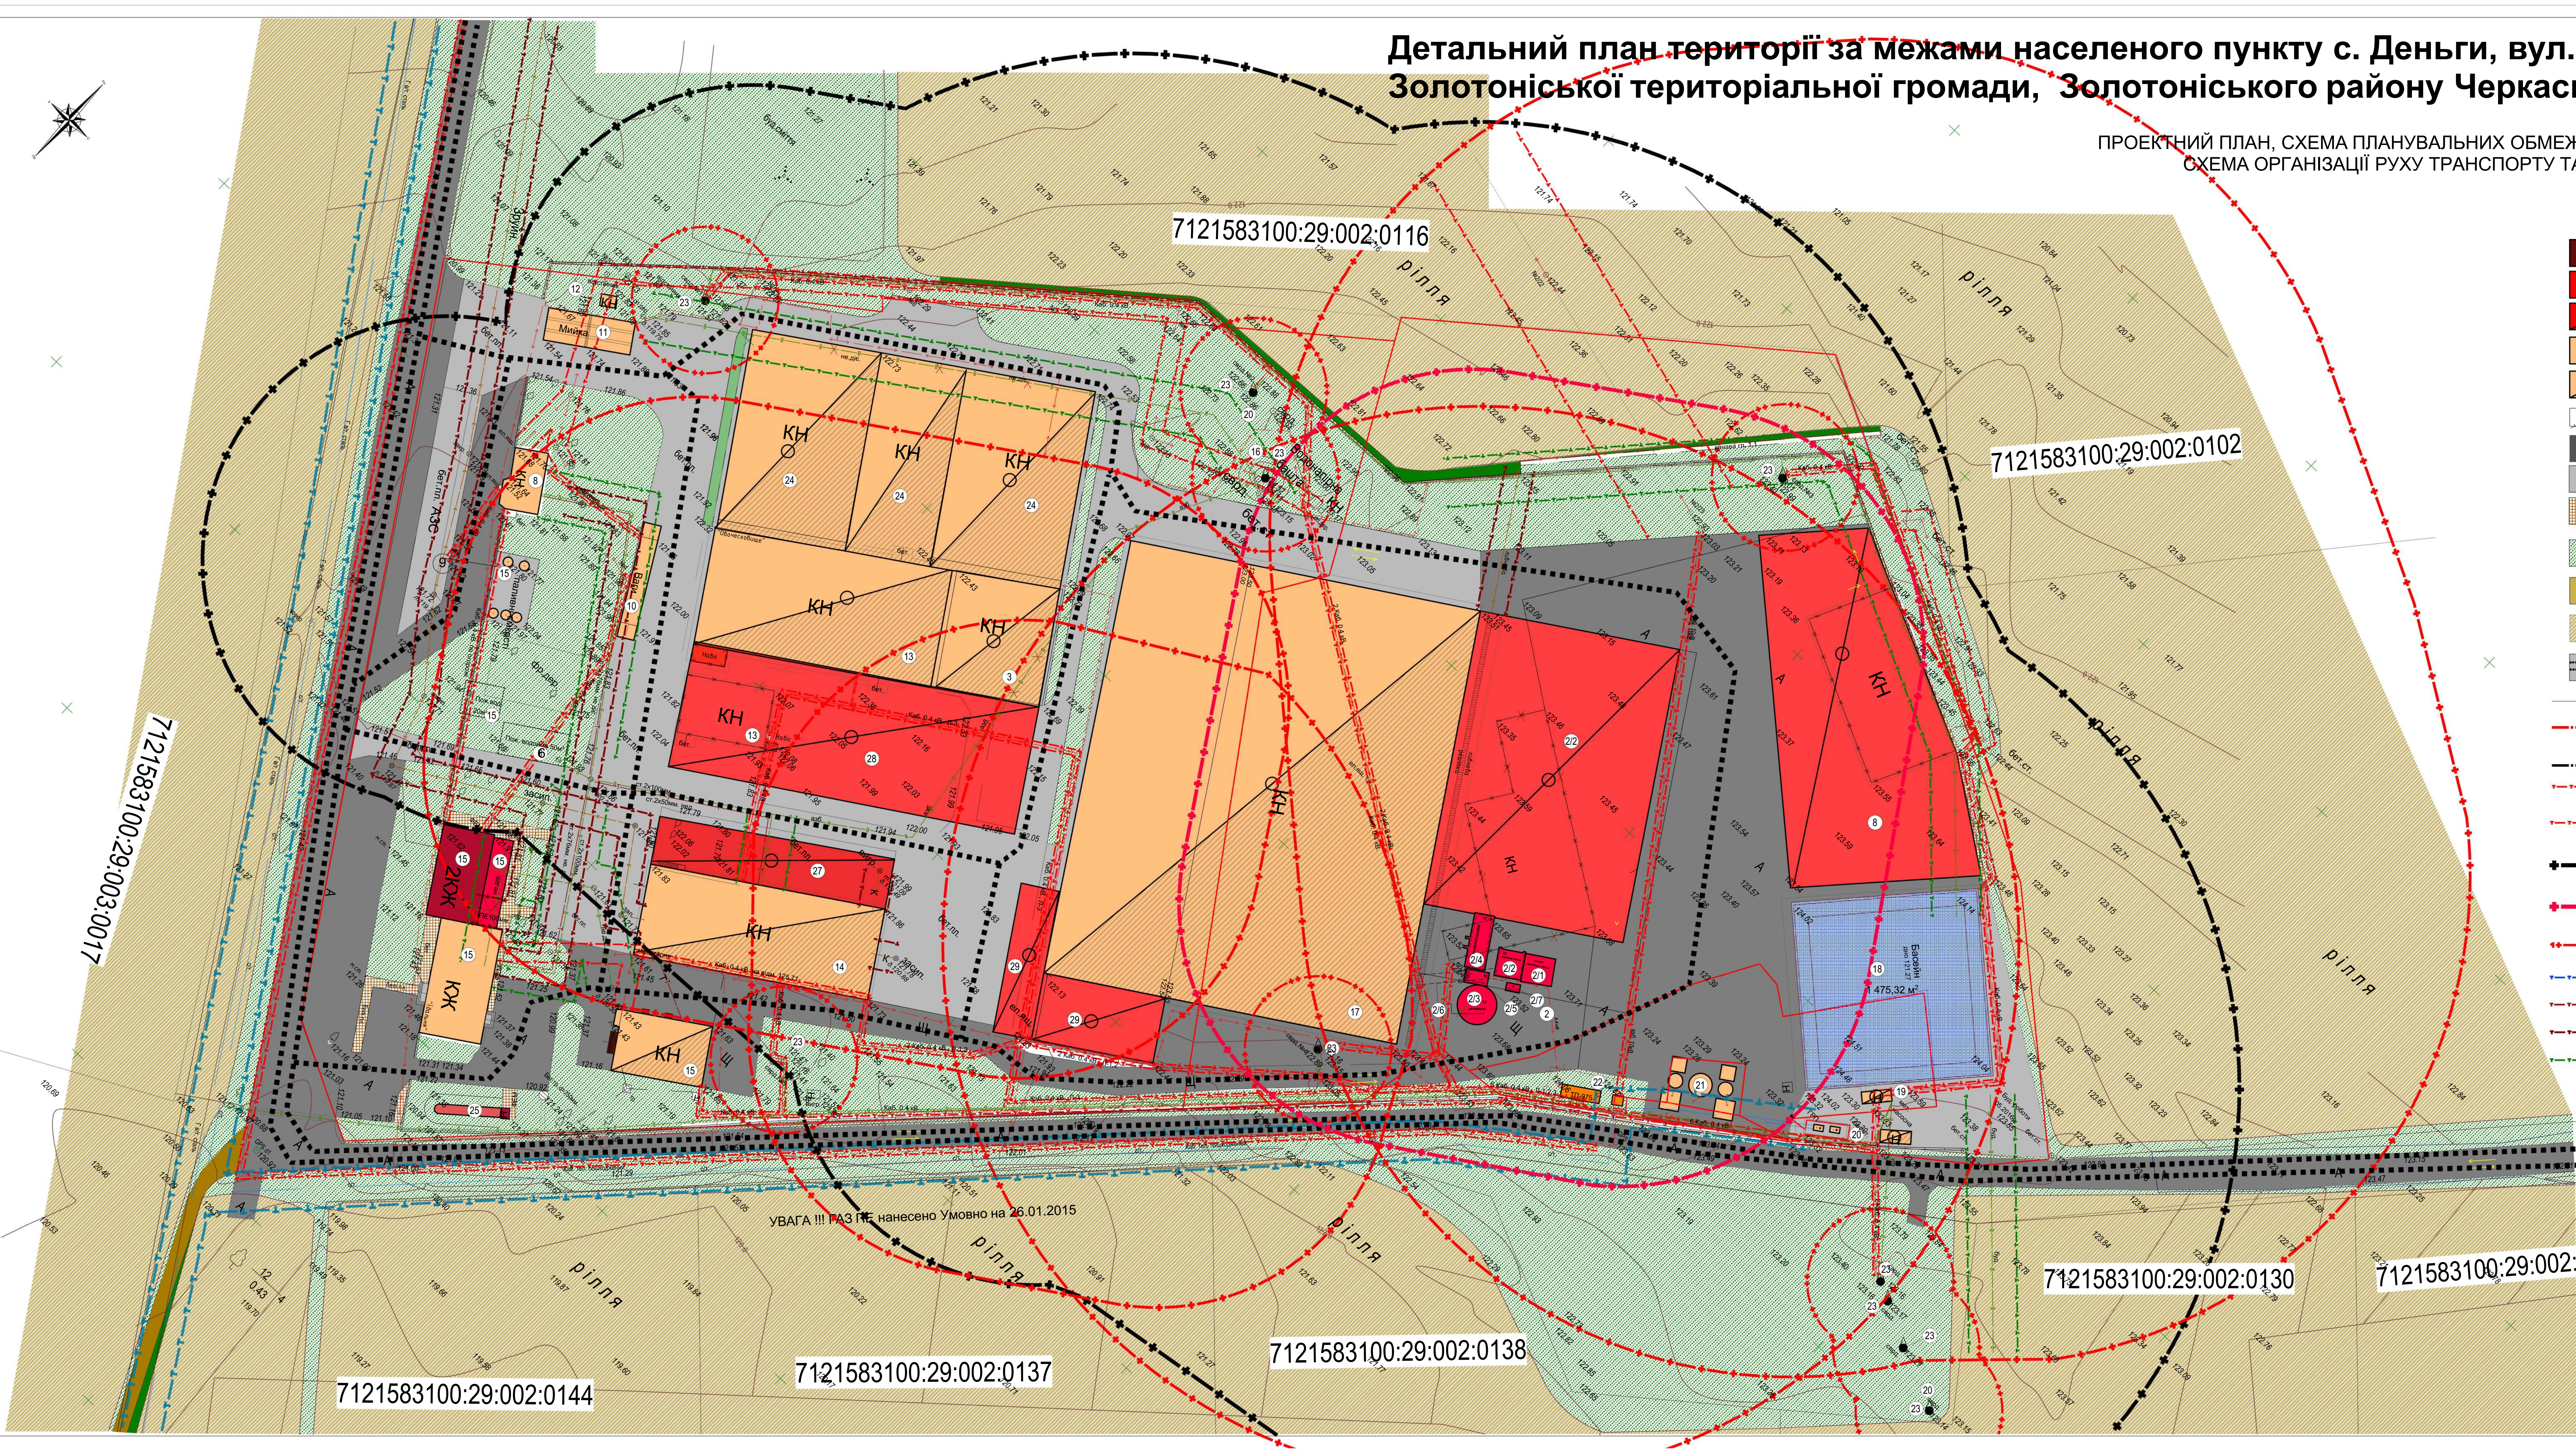

Пояснення:	
на ч. ориг.	Завість на. Н
Підпис, дата	