


**ПРОЕКТНИЙ ПЛАН ТА СХЕМА ПРОЕКТНИХ ОБМЕЖЕНЬ У ВИКОРИСТАННІ ЗЕМЕЛЬ, ПОЄДНАНИЙ ІЗ СХЕМОЮ ТРАНСПОРТНОЇ
МОБІЛЬНОСТІ ТА ІНФРАСТРУКТУРИ**
М 1:500

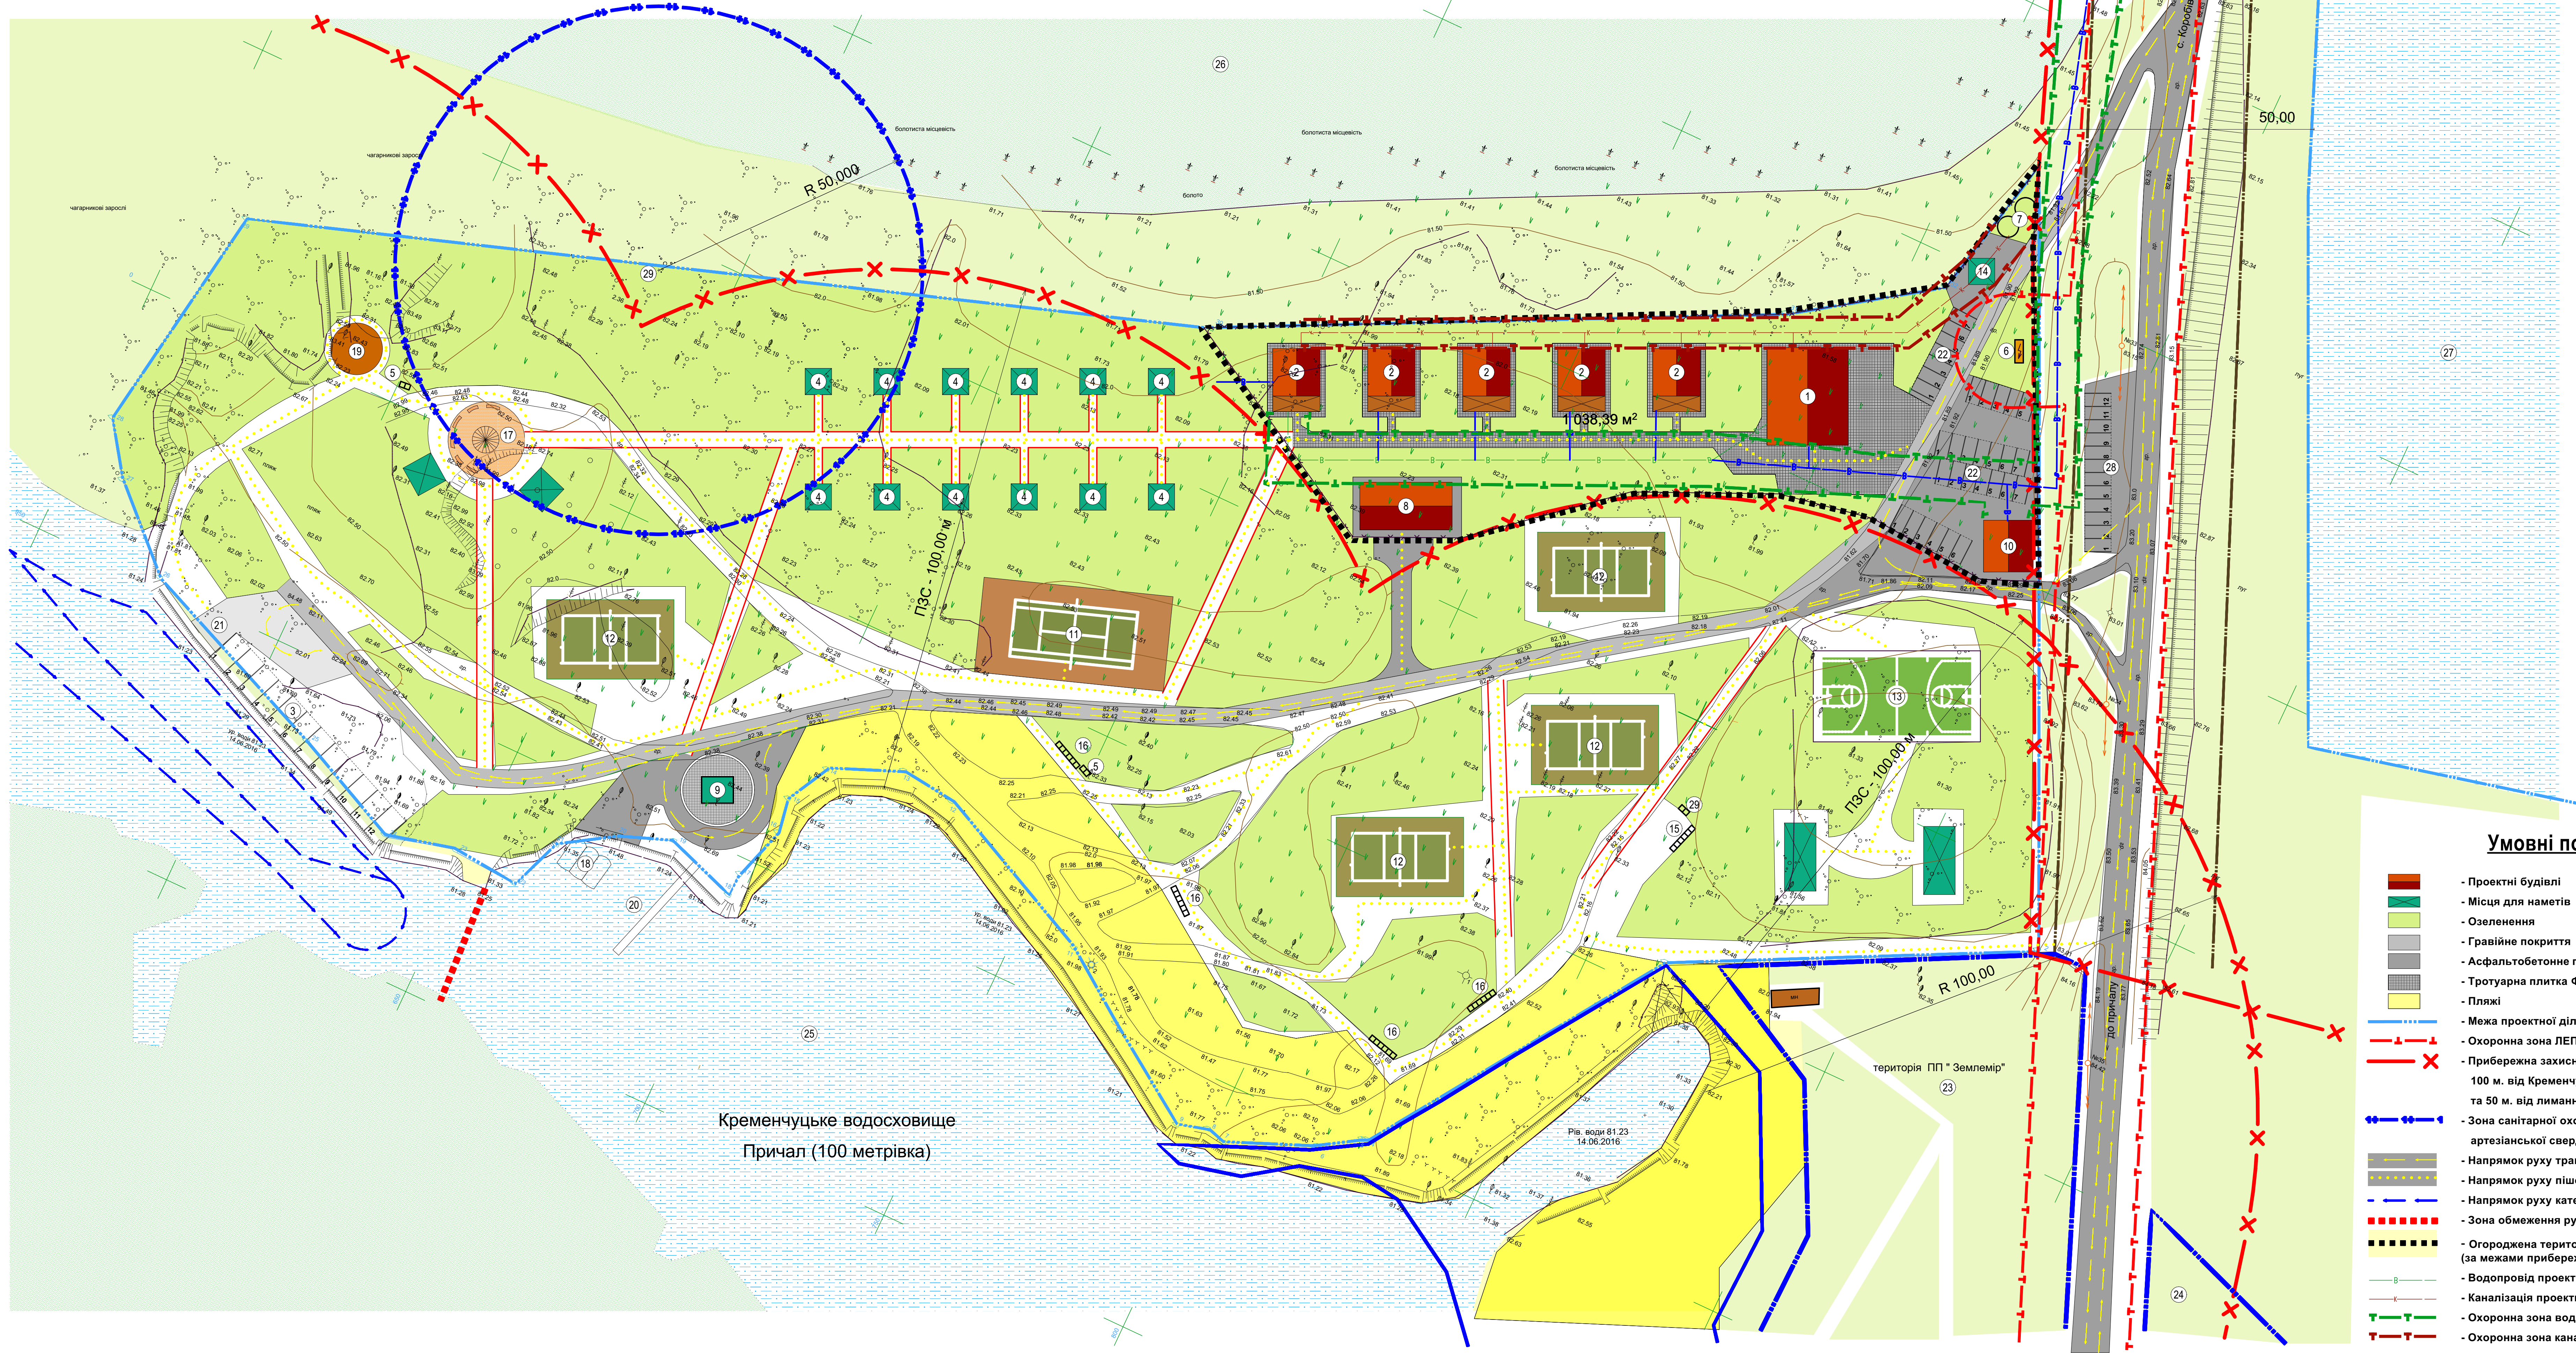

ЕКСПЛІКАЦІЯ ДО ОПОРНОГО ТА ПРОЕКТНОГО ПЛАНУ			
№ п/п	Найменування	Поверховість	Примітки
1	Будівля громадського призначення з кафе, конференц-залом та приміщеннями рятівальної станції	2	Проект
2	Будинки для відпочинку (III ступінь вогнестійкості)	1	Проект
3	Сезонний причал для катерів, човнів та катамаранів	-	Проект
4	Місця для розташування тимчасових тенісових наметів	-	Проект
5	Біотуалети	1	Проект
6	Трансформаторна підстанція	1	Проект
7	Місцеві очисні споруди типу "Біотан"	-	Проект
8	Комора для зберігання спортивного та пляжного інвентаря	-	Проект
9	Пост рятівальної станції з вежою для відеоспостереження	-	Проект (тимчасова споруда)
10	Приміщення охорони з громадським туалетом	1	Проект
11	Тенісний kort	-	Проект
12	Волейбольний майданчик	-	Проект
13	Баскетбольний майданчик	-	Проект
14	Місце для контейнерів зі сміттям	-	Проект
15	Літні душові kabini	1	Проект
16	Каbini для передягання	1	Проект
17	Майданчик для розваг з облаштуванням кистрищем і мангалом	-	Проект
18	Навіс для рятівальних катерів	1	Проект
19	Альтанка для настільних ігор	1	Проект
20	Причал для човнів	-	Проект
21	Майданчик пожежного автомобіля з сухим колодязем	-	Проект
22	Автостоянка	-	Проект
23	База відпочинку ПП "Землемір"	1	Існуюча
24	Мисливсько-рибальська база "Коробівка"	-	Існуюча
25	Кременчуцьке водосховище. Причал "Стометрівка"	-	Існуюче
26	Спожivatи тов "ДніпроМоторс"	-	Існуючі
27	Лиманне господарство	-	4-8-МБО "Обпартбюро" 2008 р.
28	Місце для тимчасової зупинки автомобілів	-	Проект
29	Артезіанська свердловина	-	Проект

ОСНОВНІ ПОКАЗНИКИ				
№ п/п	Найменування	Од. вим.	Кількість	Примітки
1	Площа ділянки	га	4,2954	
2	Площа забудови	га	0,1511	
3	Відсоток забудови	%	3,52	
4	Площа вимощення	га	0,0998	
5	Відсоток вимощення	%	2,32	
6	Площа озеленення	га	2,2693	
7	Відсоток озеленення	%	52,83	
8	Площа майданчиків	га	0,9700	
9	Відсоток майданчиків	%	22,58	
10	Площа пляжів та доріжок	га	9 047,68	
11	Відсоток пляжів та доріжок	%	21,06	

					48 - 16 - ДПТ		
Детальный план территории в административных Коробовской сельской рады Золотоніського району Черкаської області площею 4,2954 га з розташуванням ритуальної станції та комплексу будівель вільничоку							
зміс.	кільк.	аркуш	№ док.	підпис	дата		
ГАП		Дем'яненко				Стара	Аркуш
Розробив		Дем'яненко				ДПТ	3
Перевірив		Колыда				ІПВАЛП "Облашарибурго"	
Н. контроль		Колыда				Черкаської обласної ради	
Протокол з'їзду та зовнішнього об'єкту у межах земельної ділянки (станція ритуальної вільничоку) та інфраструктури № 1/200							
						Формат А3/24	